



Corte longitudinal 1_ Avenida 25 de Abril

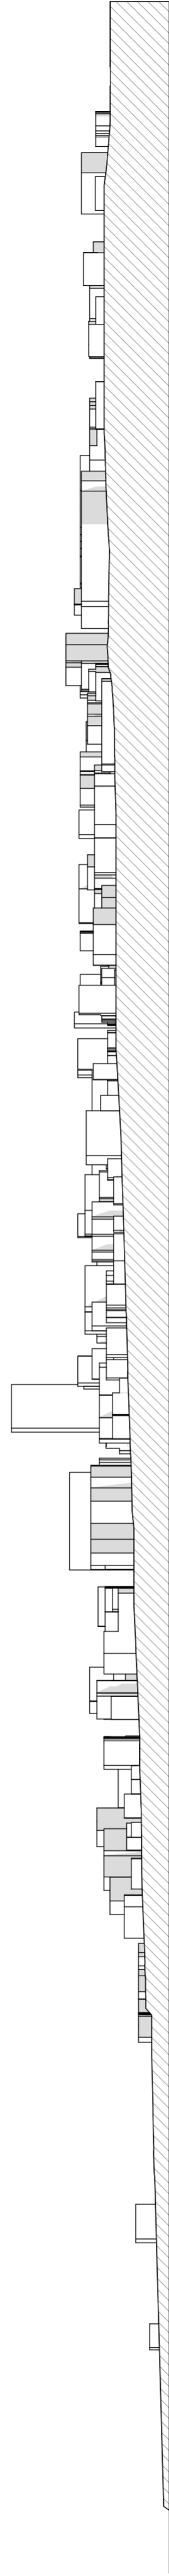

Corte longitudinal 2 _ Rua da Liberdade

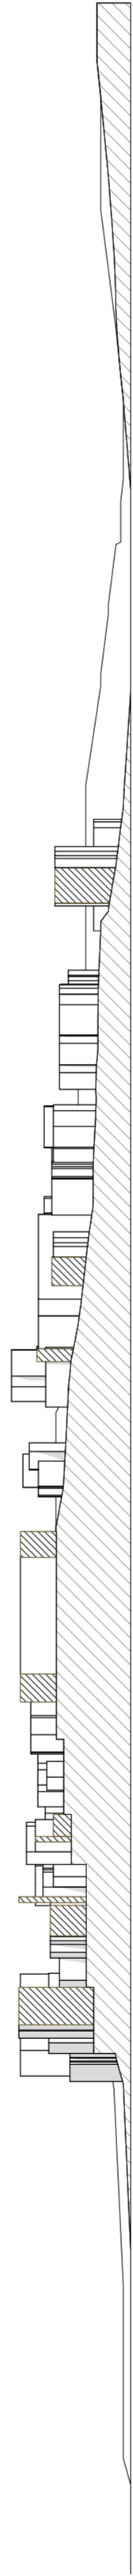

Corte transversal 3



Corte transversal 4 _ Rua Francisco António Diniz



UNIVERSIDADE DA BEIRA INTERIOR
 Departamento de Engenharia Civil e Arquitectura
 Dissertação de Mestrado de Arquitectura 2011/2012

DE BAIRRO NOVO A BAIRRO SUSTENTÁVEL
 Projecto de Reabilitação Urbana para o Bairro Novo da Figueira da Foz

Orientanda:
 Maria Margarida Barradas da Silva

Fase: Proposta

Data: Out. 2012

Escala: 1:2000

Orientador:
 Prof. Doutora Ana Lúcia Moreira
 MACHADO Santos das Virtudes

Peça Desenhada Nº 19

Cortes transversais e longitudinais