




PLANTA EXISTENTE

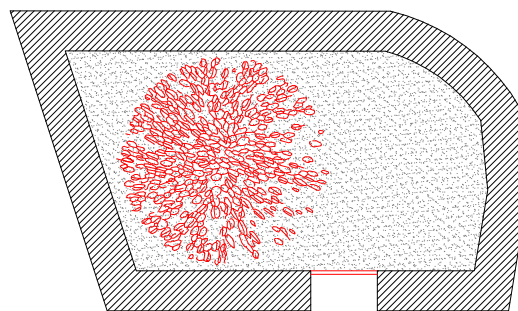


PLANTA DE SOBREPOSIÇÃO

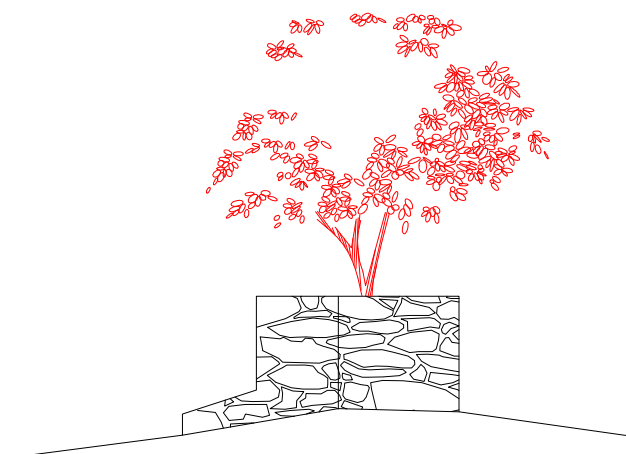


ALÇADO NORTE DE SOBREPOSIÇÃO

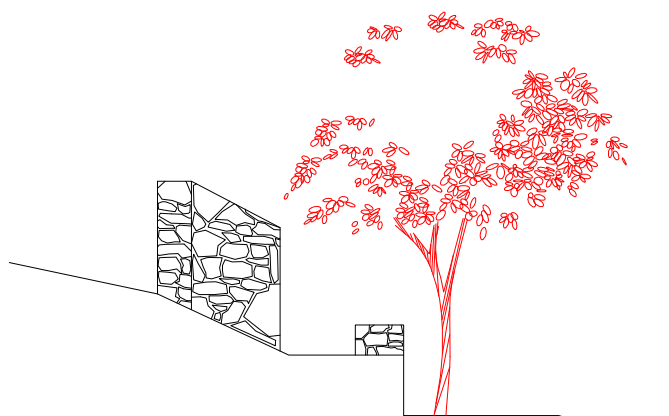

ALÇADO NASCENTE DE SOBREPOSIÇÃO

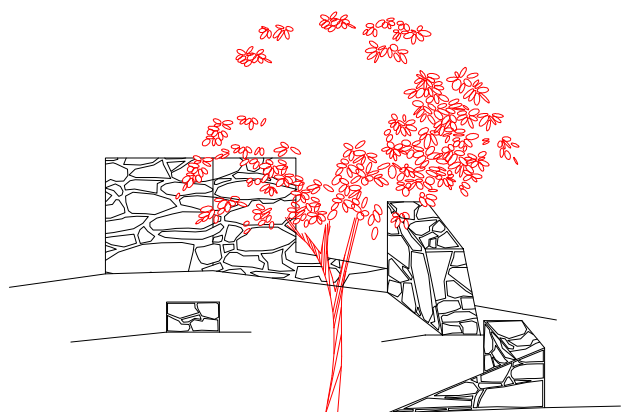

ALÇADO SUL DE SOBREPOSIÇÃO

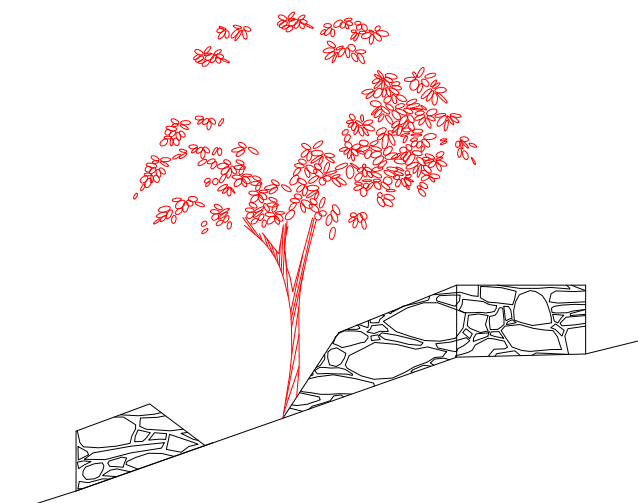

ALÇADO POENTE DE SOBREPOSIÇÃO

REVITALIZAÇÃO: DA RUÍNA AO TURISMO

ALDEIA DO COLMEAL, FIGUEIRA DE CASTELO RODRIGO, GUARDA

FEVEREIRO DE 2014

PROJECTO DE ARQUITECTURA : SÍLVIA MARTINS

ESCALA
1/100

DESENHO Nº

06