


CORTE E

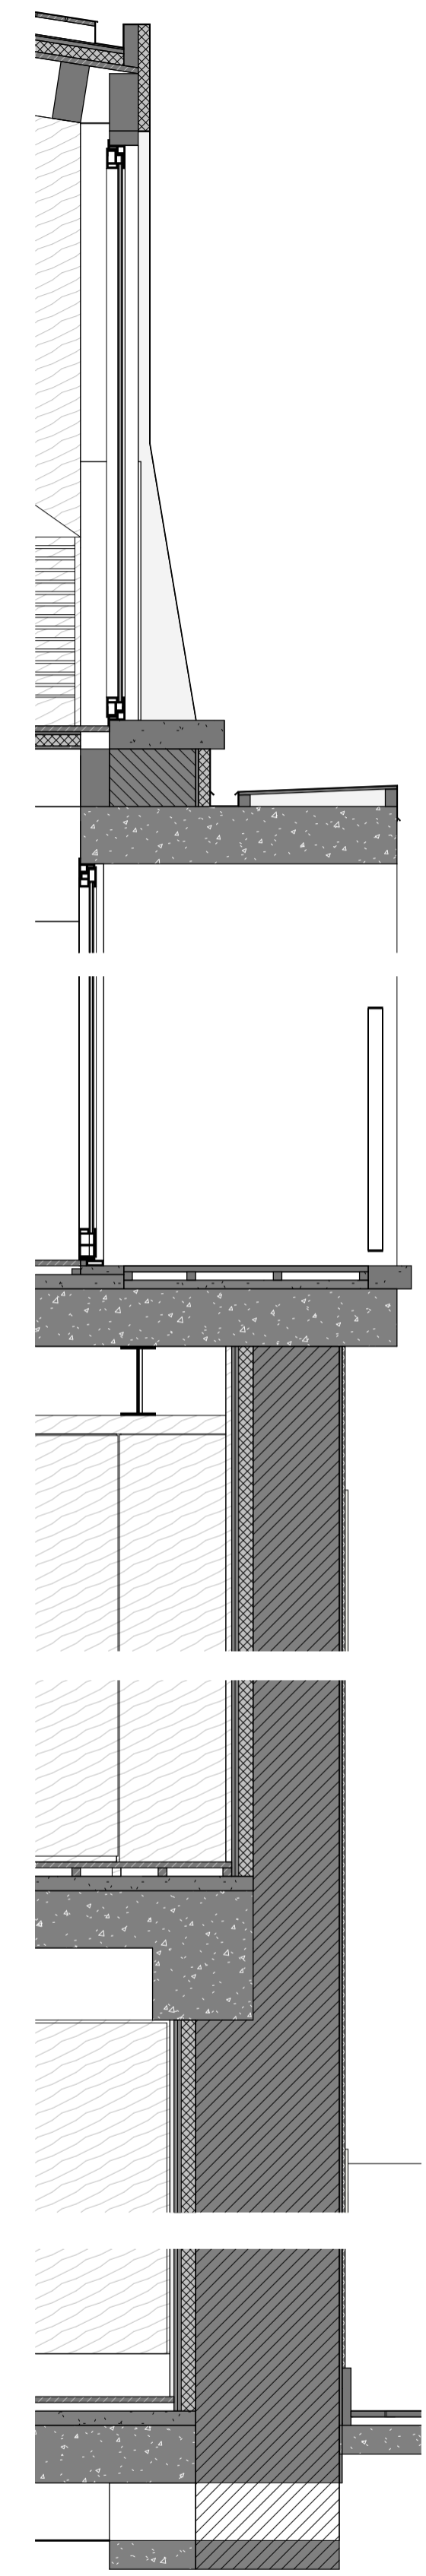

CORTE F



FORMENOR CONSTRUTIVO
ESCALA 1:20

CENTRO DE COWORKING & COLIVING
REABILITAÇÃO DE EDIFÍCIO HABITACIONAL

LOCAL TRAVESSA PÊRO ALVITO - LEIRIA

SETEMBRO 2020

Cortes E + F

ESCALA
1:50

REF. 16_PE

