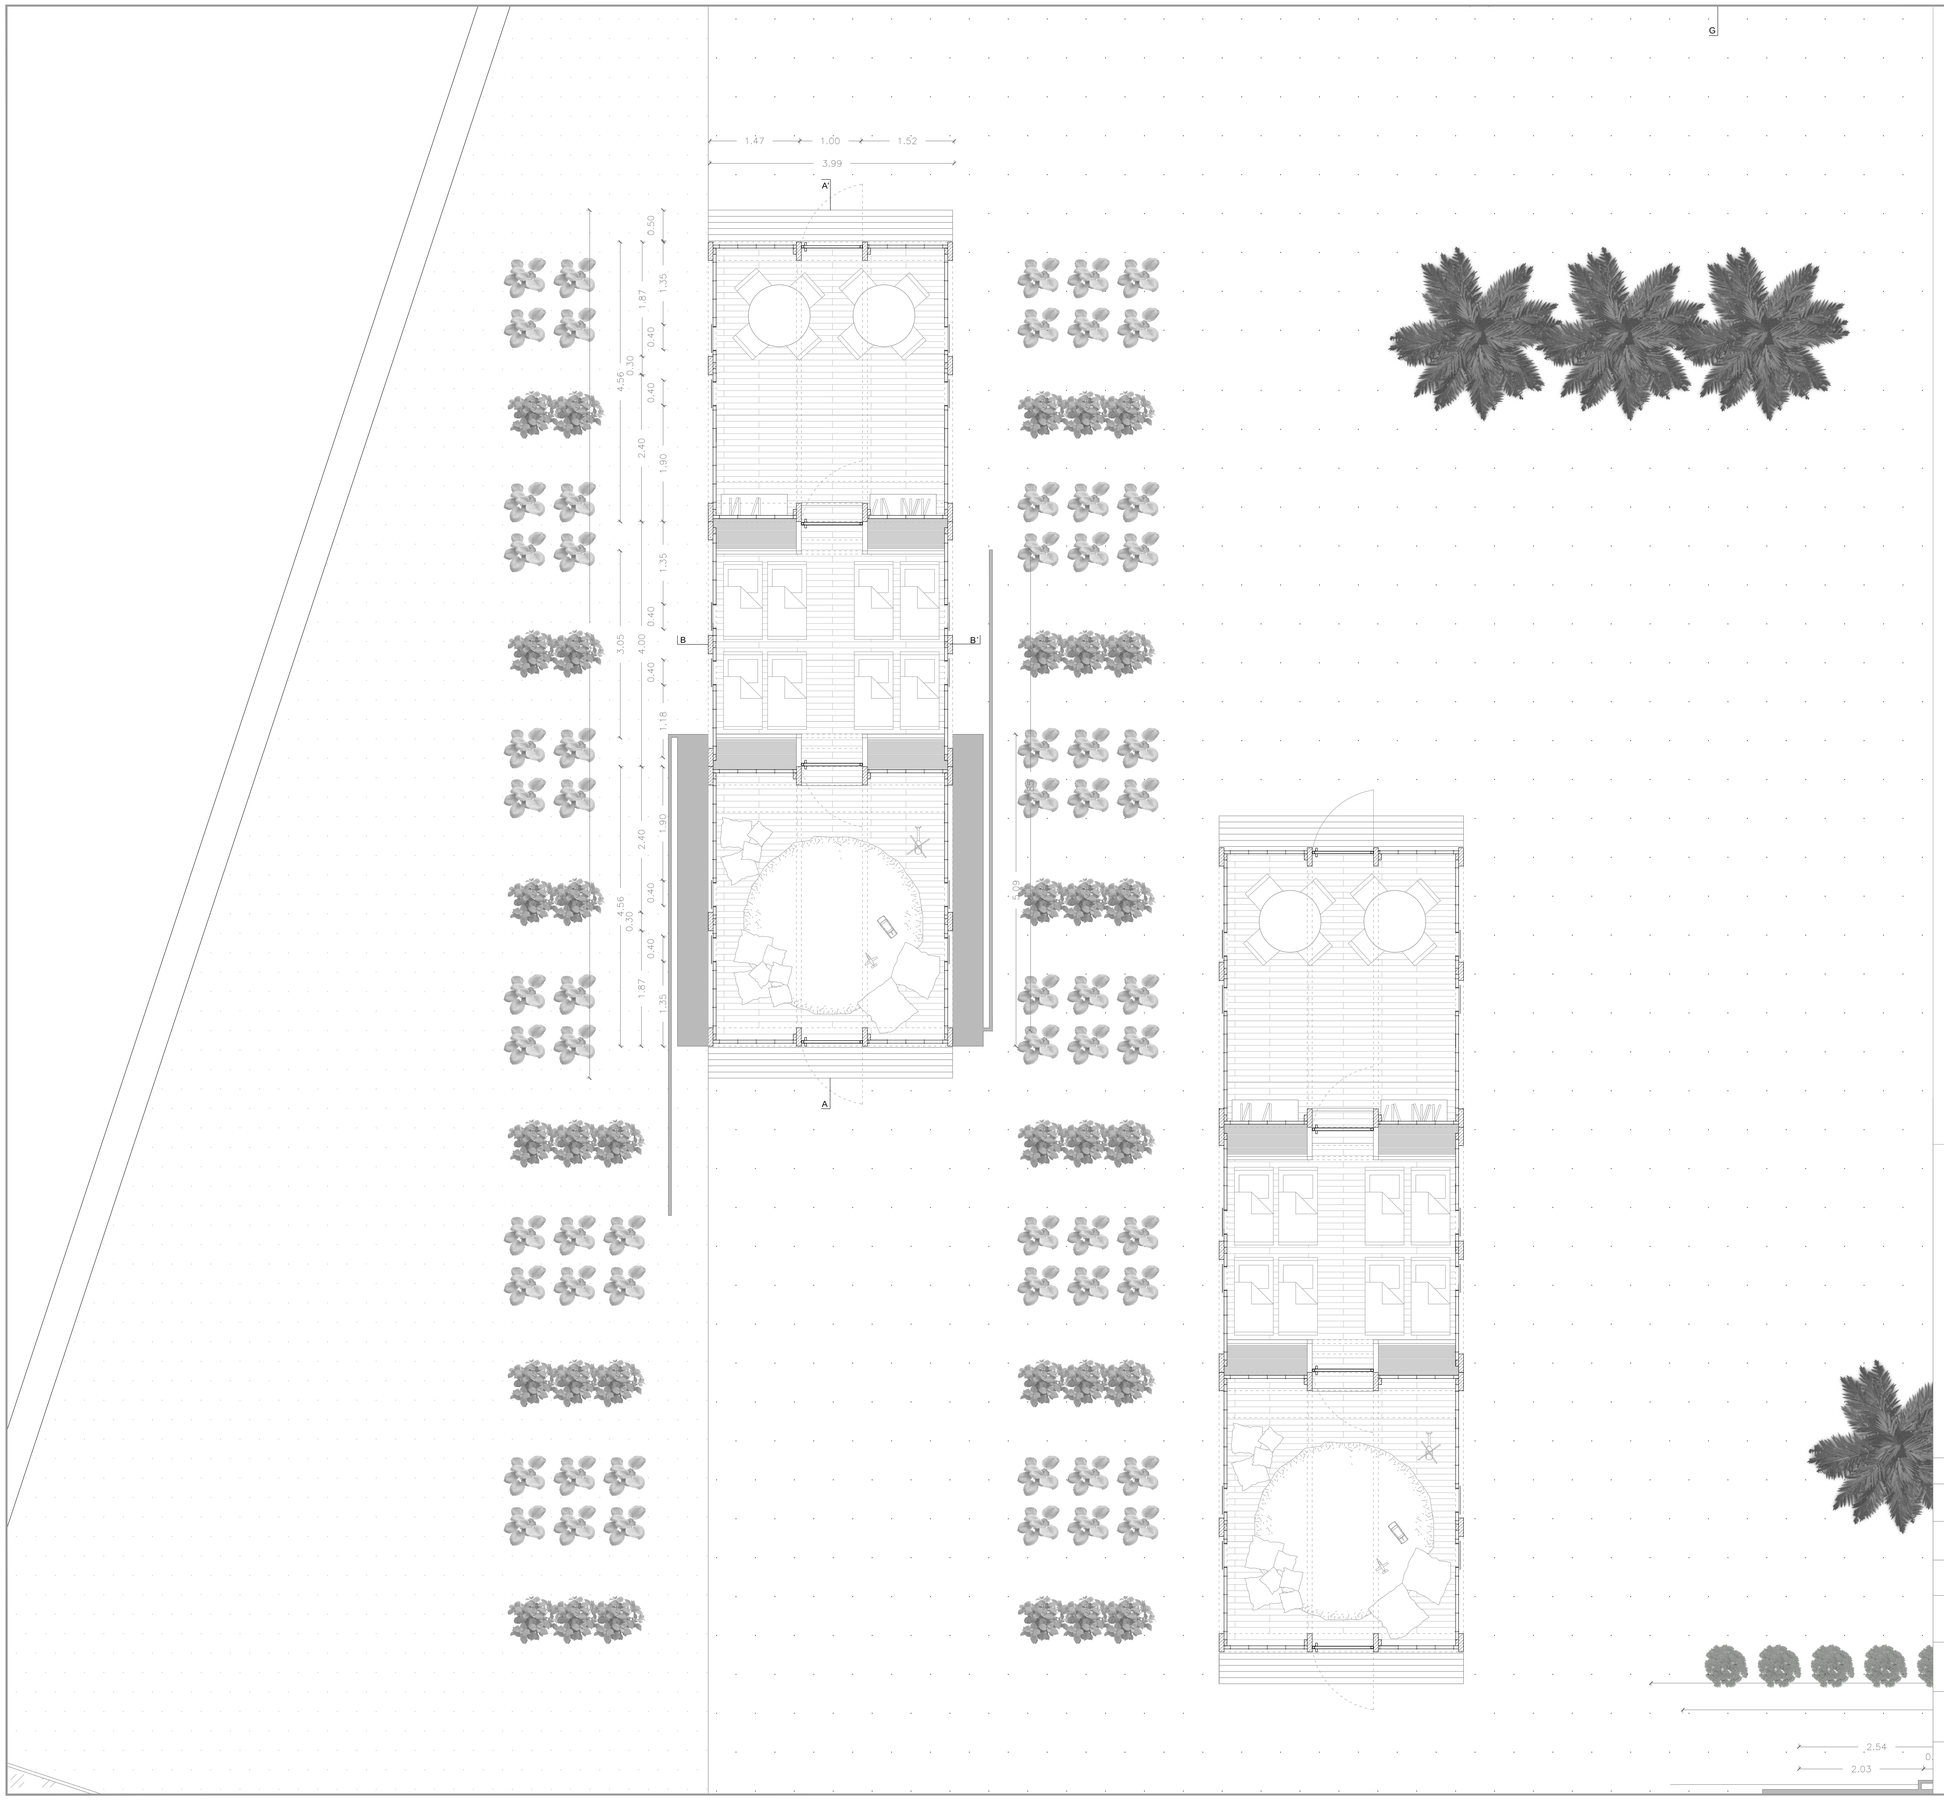

Legenda:

- Soalho madeira
- Seixo rolado
- Solo existente
- Terra
- Batata
- Couve
- Flor *Impatiens walleriana*
- Flor *Bungavilia*
- Palmeira

Norte

Universidade da Beira Interior

Projecto de dissertação de mestrado em Arquitectura 2013/2014
Infantário Sustentável

Local
Bairro de Chamanculo C | Moçambique

Carolina Monteiro | 26137

Orientador
Prof. Doutor Miguel João Mendes do Amaral Santiago Fernandes

Descrição
Planta Módulo Sala 0 | 3 Anos

Escala
1/50

Folha
03