



Planta piso 0

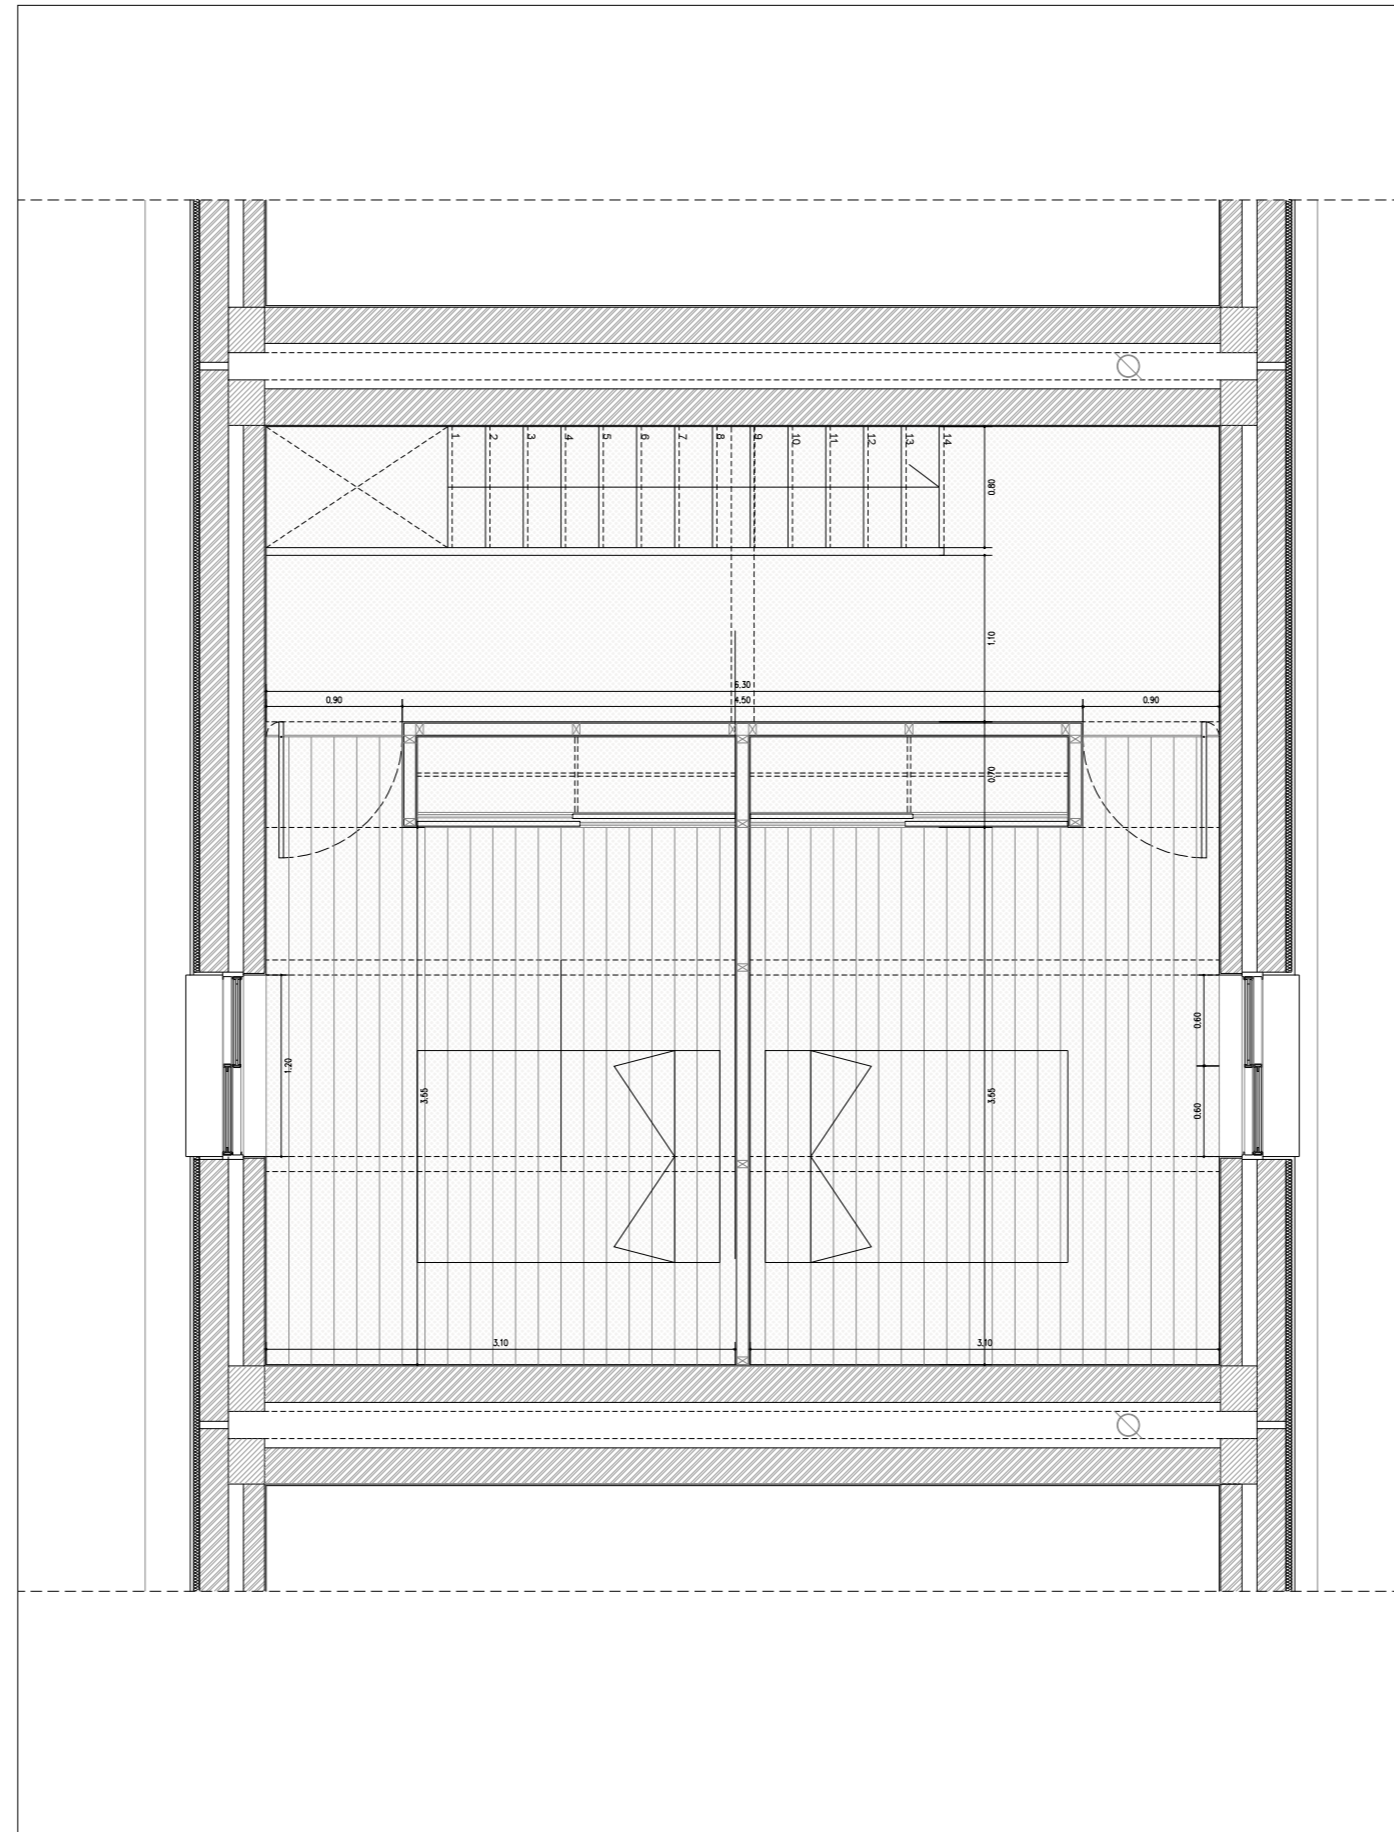

Planta piso1

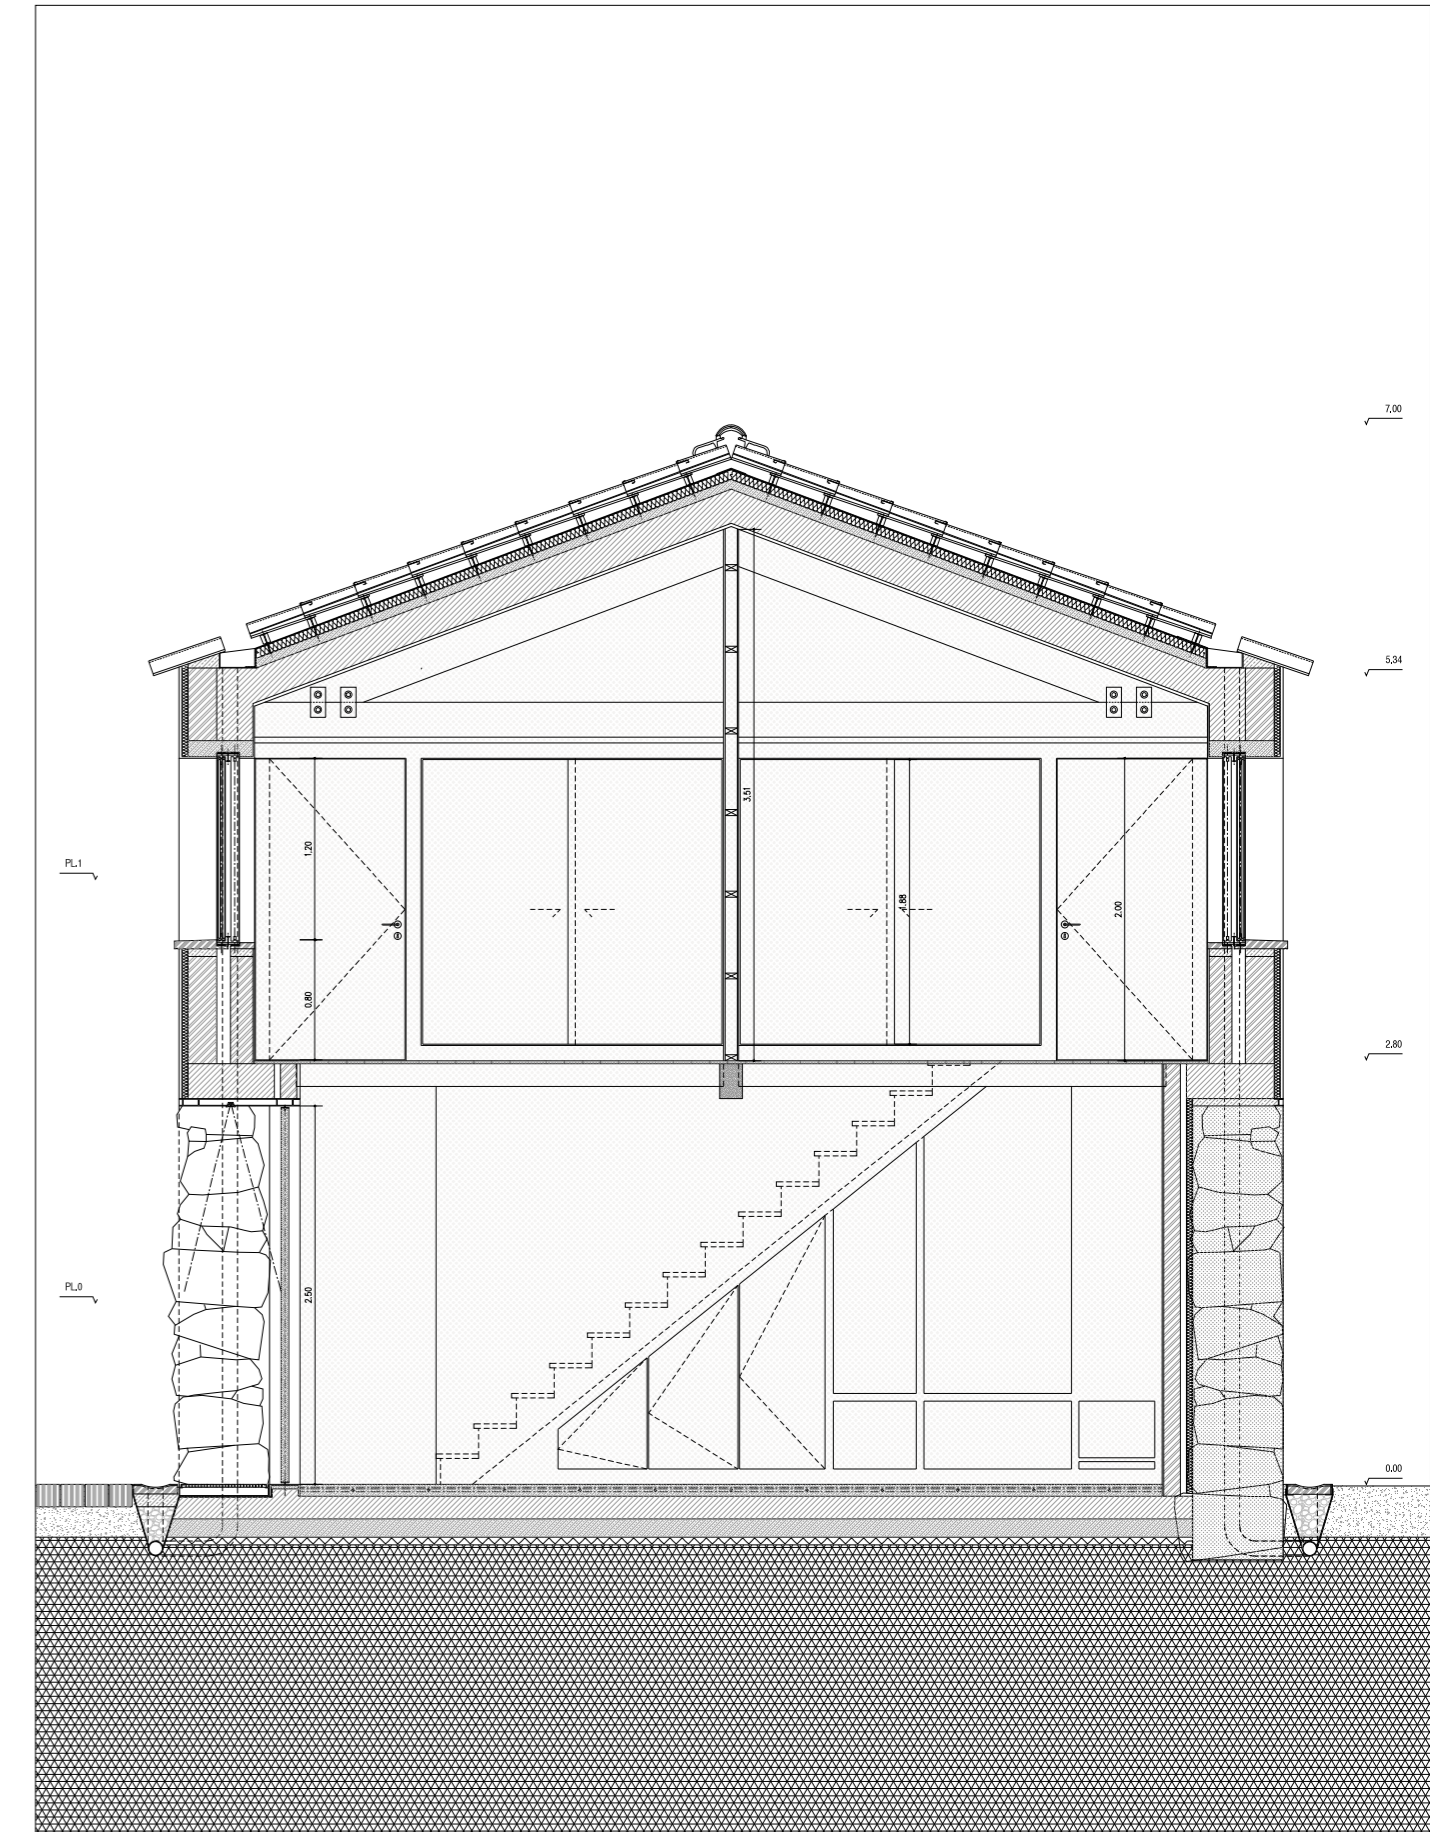

Corte ee

Habitação Permanente

Escala 1:50

EIRAS – DO PASSADO PARA O FUTURO
Rehabitar o espaço público e reabilitar a paisagem

Universidade da Beira Interior
27165 Inês Filipa Pereira da Silva

10

outubro 2015