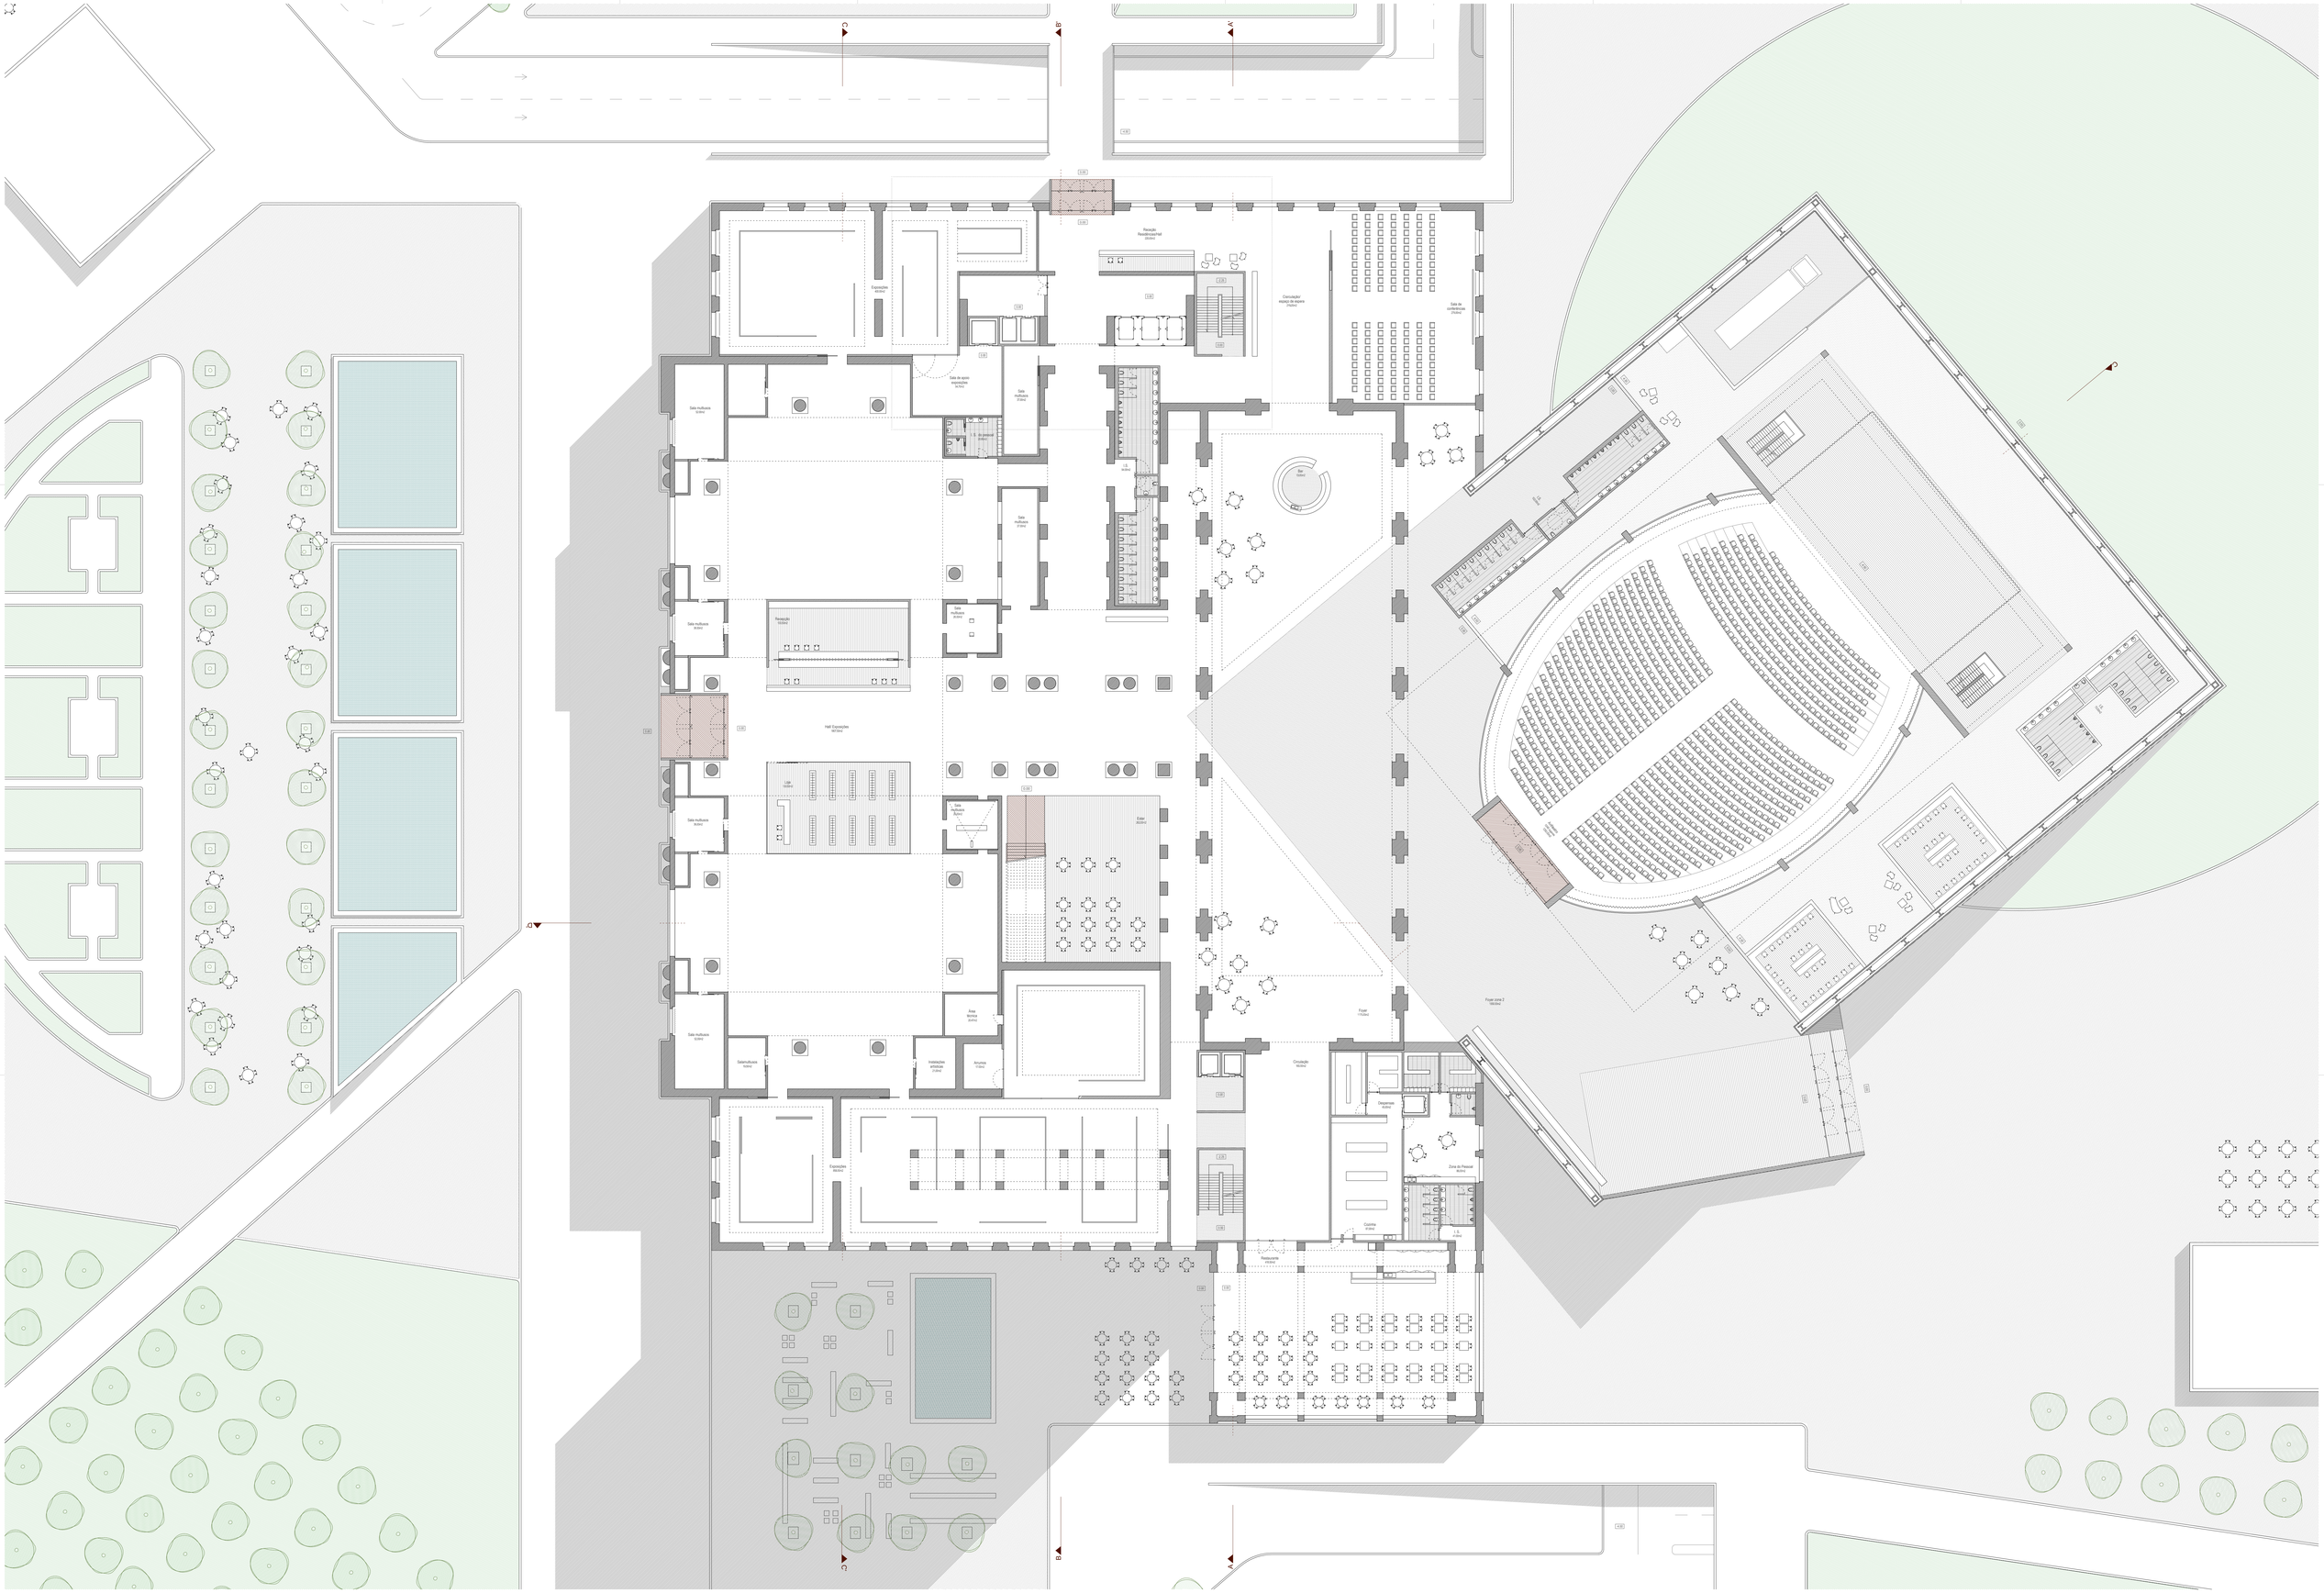

Catarina Cardoso Dias nº24 665 Mestrado Integrado em arquitetura - Universidade da Beira Interior

PLACEMAKING: Projeto de um centro de artes para a Estação Central de Michigan (Detroit)

Planta Piso 0 1:200 09