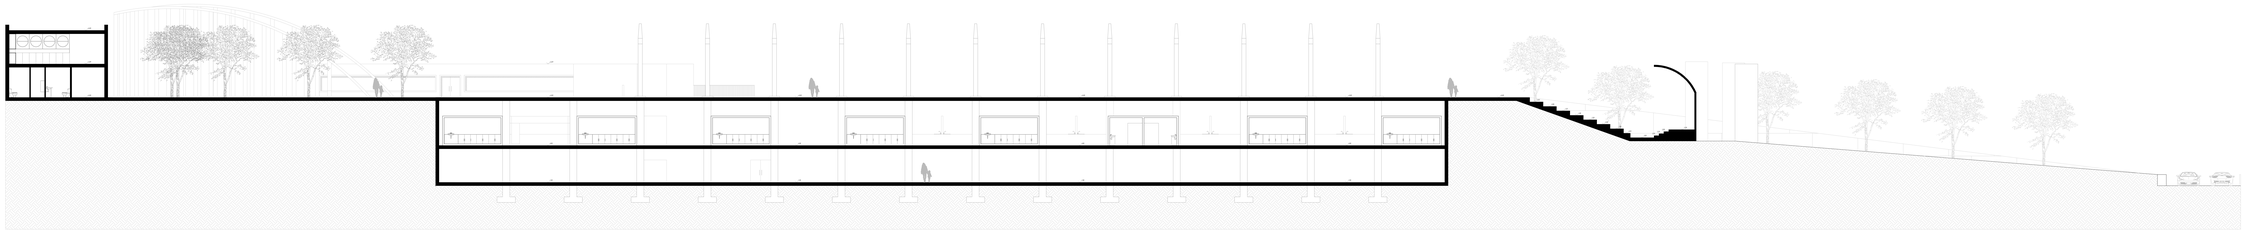

Título da Dissertação:

A Tenda: Proposta para o Mercado Municipal de Amarante

Objeto:

Corte A-B

Local:

Alameda Teixeira de Pascoaes,
Amarante, Porto

Desenho Nº:

6

escala:

1/100

Data:

Junho 2017

Orientador:

Prof. Doutor Luís Miguel de Barros Moreira Pinto

Aluno:

Jorge Manuel Moreira Magalhães Nº 28187.