


Edifício Exposição 1 - Planta do Piso 0  
1/100

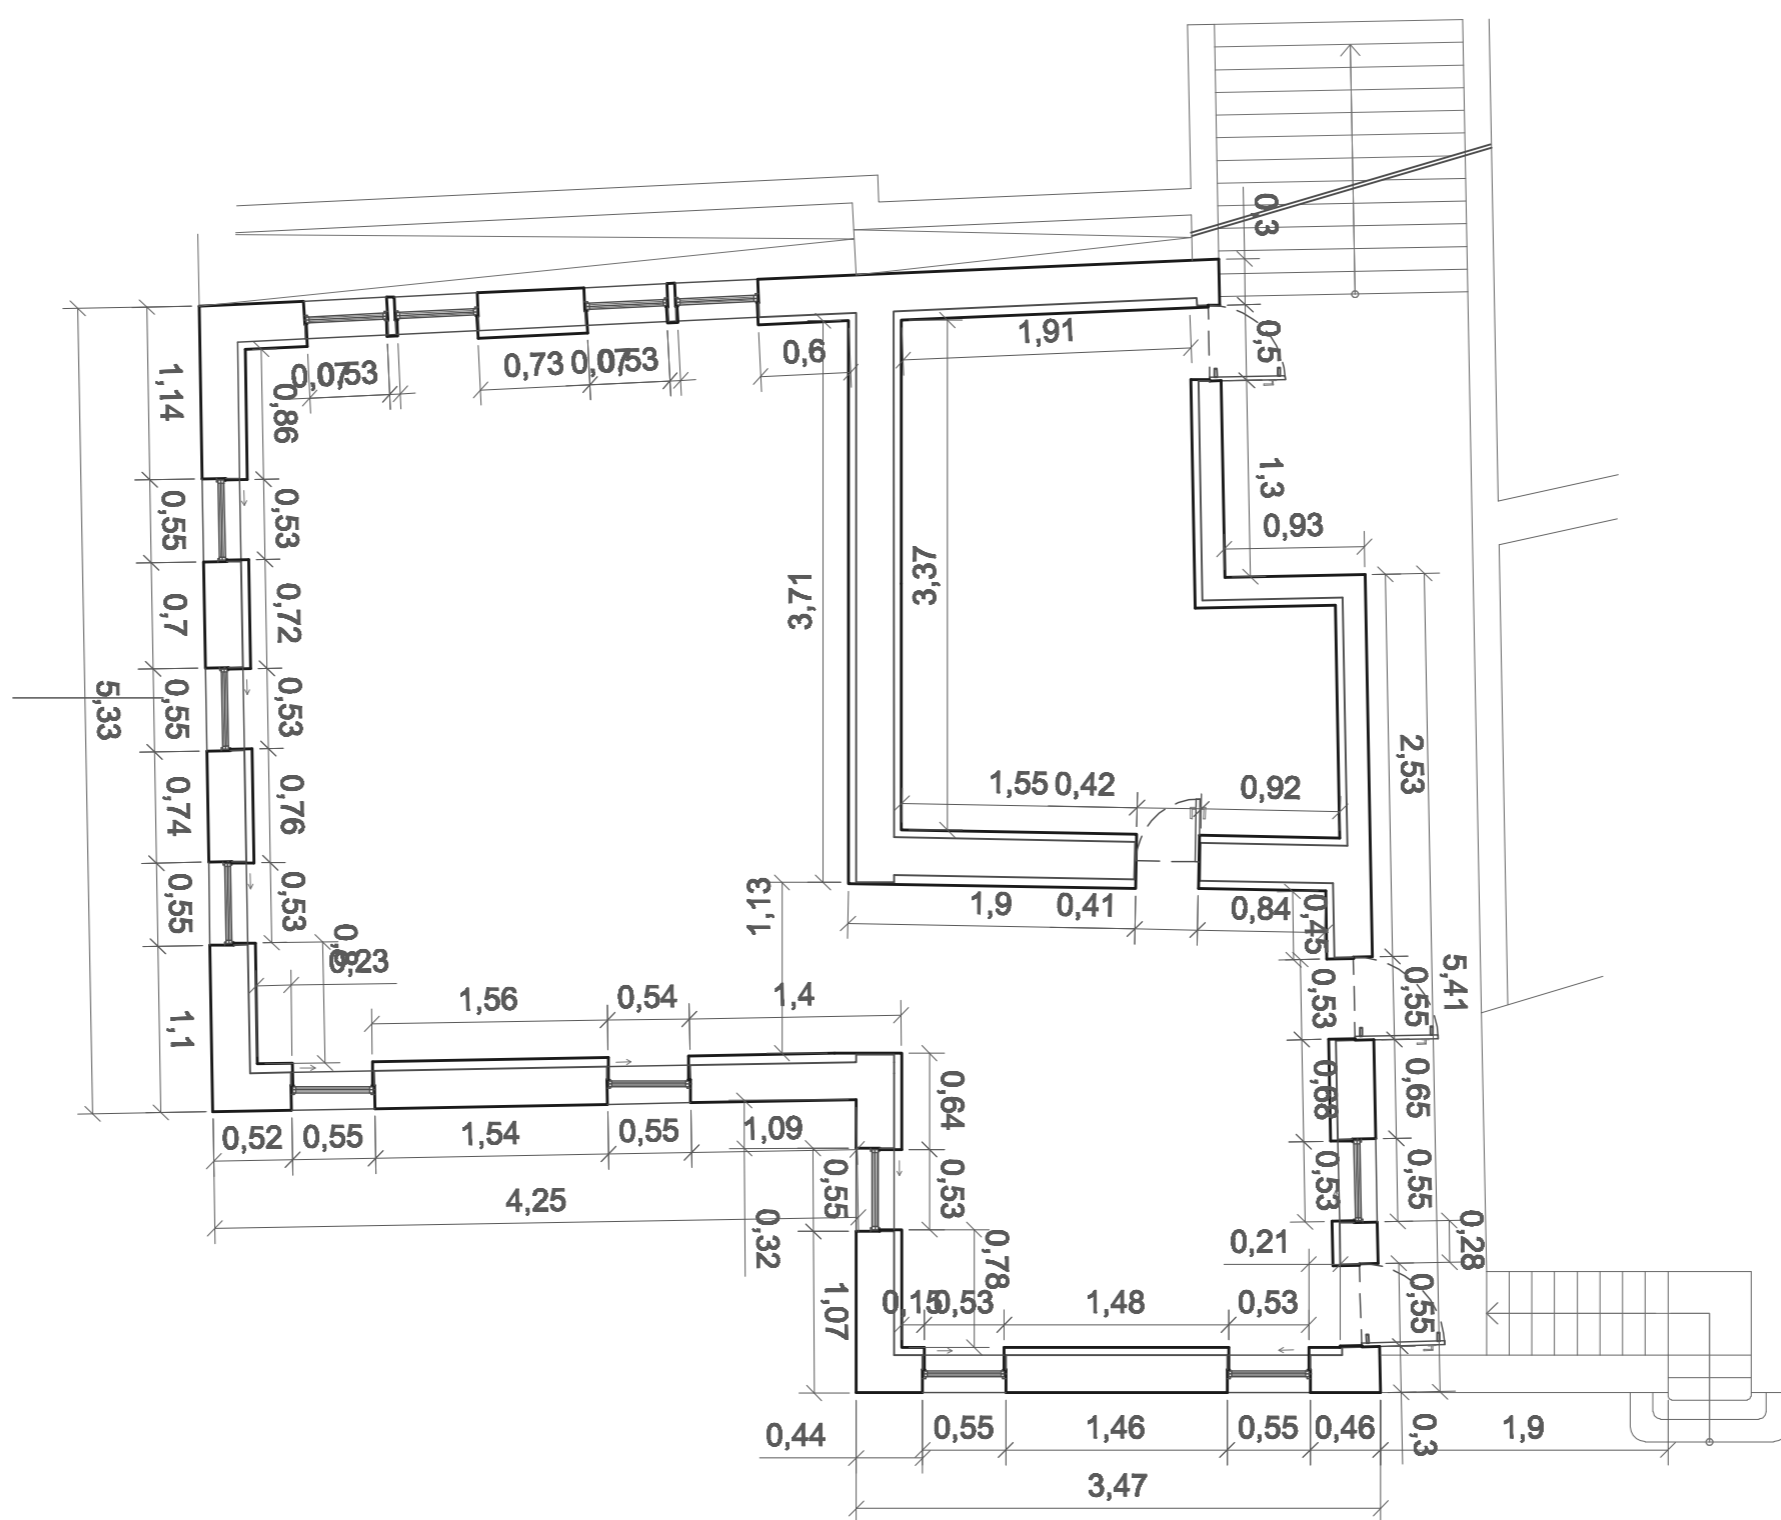

Edifício Exposição 1 - Planta do Piso 1  
1/100



N.º e nome de aluno: 18948 MAXIMINO MIGUEL TAVARES BIDARRA

NÚCLEO INTERPRETATIVO DE EXTRAÇÃO MINEIRA • GAIA

UNIVERSIDADE DA BEIRA INTERIOR  
Mestrado Integrado em Arquitectura  
DISSERTAÇÃO / PROJECTO

Data: AGOSTO 09  
Escala: 1:100  
Desenho n.º:

2008 / 2009

Plantas Cotadas

39