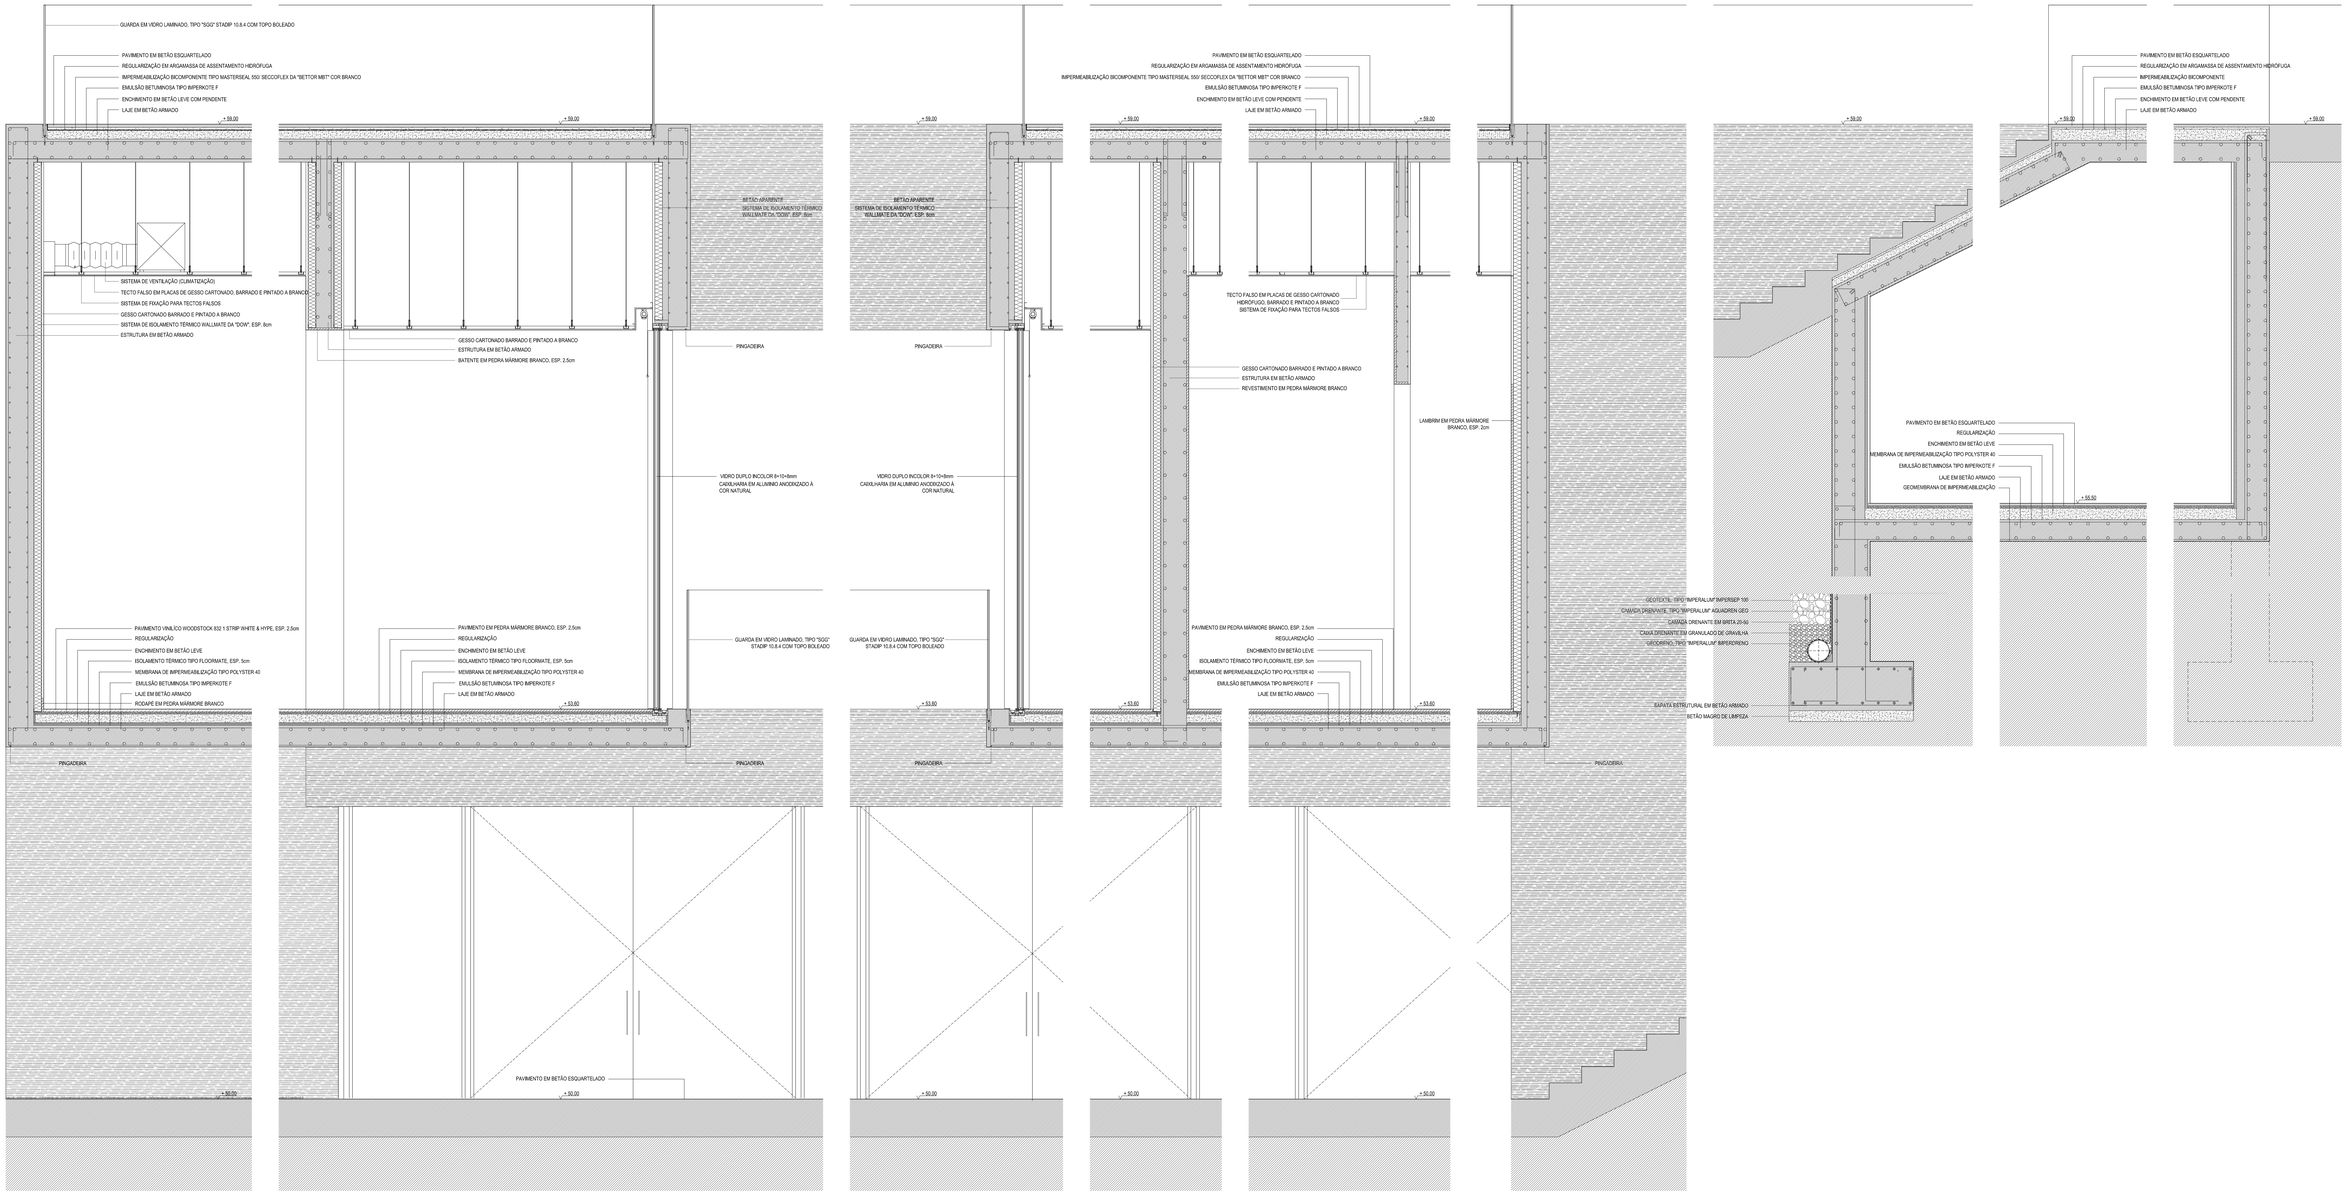

MATERIAIS:

BETÃO	GESSO CARTONADO	VIDRO
REBOCO	REGULARIZAÇÃO	ISOLAMENTO TÉRMICO
PEDRA	ENCHIMENTO	IMPERMEABILIZAÇÃO
MADEIRA	TERRA	

CENTRO COMUNITÁRIO E INTERPRETATIVO DE MARVILA | O TERRAÇO DA COMUNIDADE

UNIVERSIDADE DE ÉVORA INTERIOR - MESTRADO INTEGRADO DA ARQUITECTURA
PROF / DOUTOR JORGE HUMBERTO CANASTRA SMOLIK

MARVILA - LISBOA

FASE: PROJECTO DE EXECUÇÃO - DESENHOS CONSTRUTIVOS

TÍTULO: CORTE CONSTRUTIVO LONGITUDINAL 3

ESCALA: 1:20

DATA: JUNHO 2019

AUTORA: JESSICA DUARTE N. 30274