
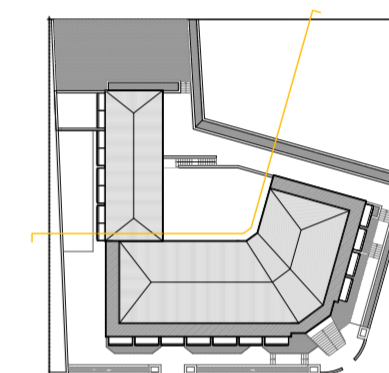


LEGENDA

- ① Betão
- ② Tijolo 29x19x11 cm
- ③ Vidro nacional 4 mm
- ④ Tijolo 29x19x15 cm
- ⑤ Vidro fosco com caixilharia de alumínio anodizado - cor natural
- ⑥ Porta de correr - Vidro nacional 4 mm com caixilharia de alumínio anodizado - cor natural
- ⑦ Janela de correr - Vidro nacional 4 mm com caixilharia de alumínio anodizado - cor natural
- ⑧ Perpianho de granito cinza
- ⑨ Pastilha cerâmica 2x2 cm - cor rosa claro
- ⑩ Telha lusa
- ⑪ Pedra rusticada
- ⑫ Pastilha cerâmica 2x2 cm - cor branca
- ⑬ Vidro prensado vertical
- ⑭ Estore de plástico - cor branca

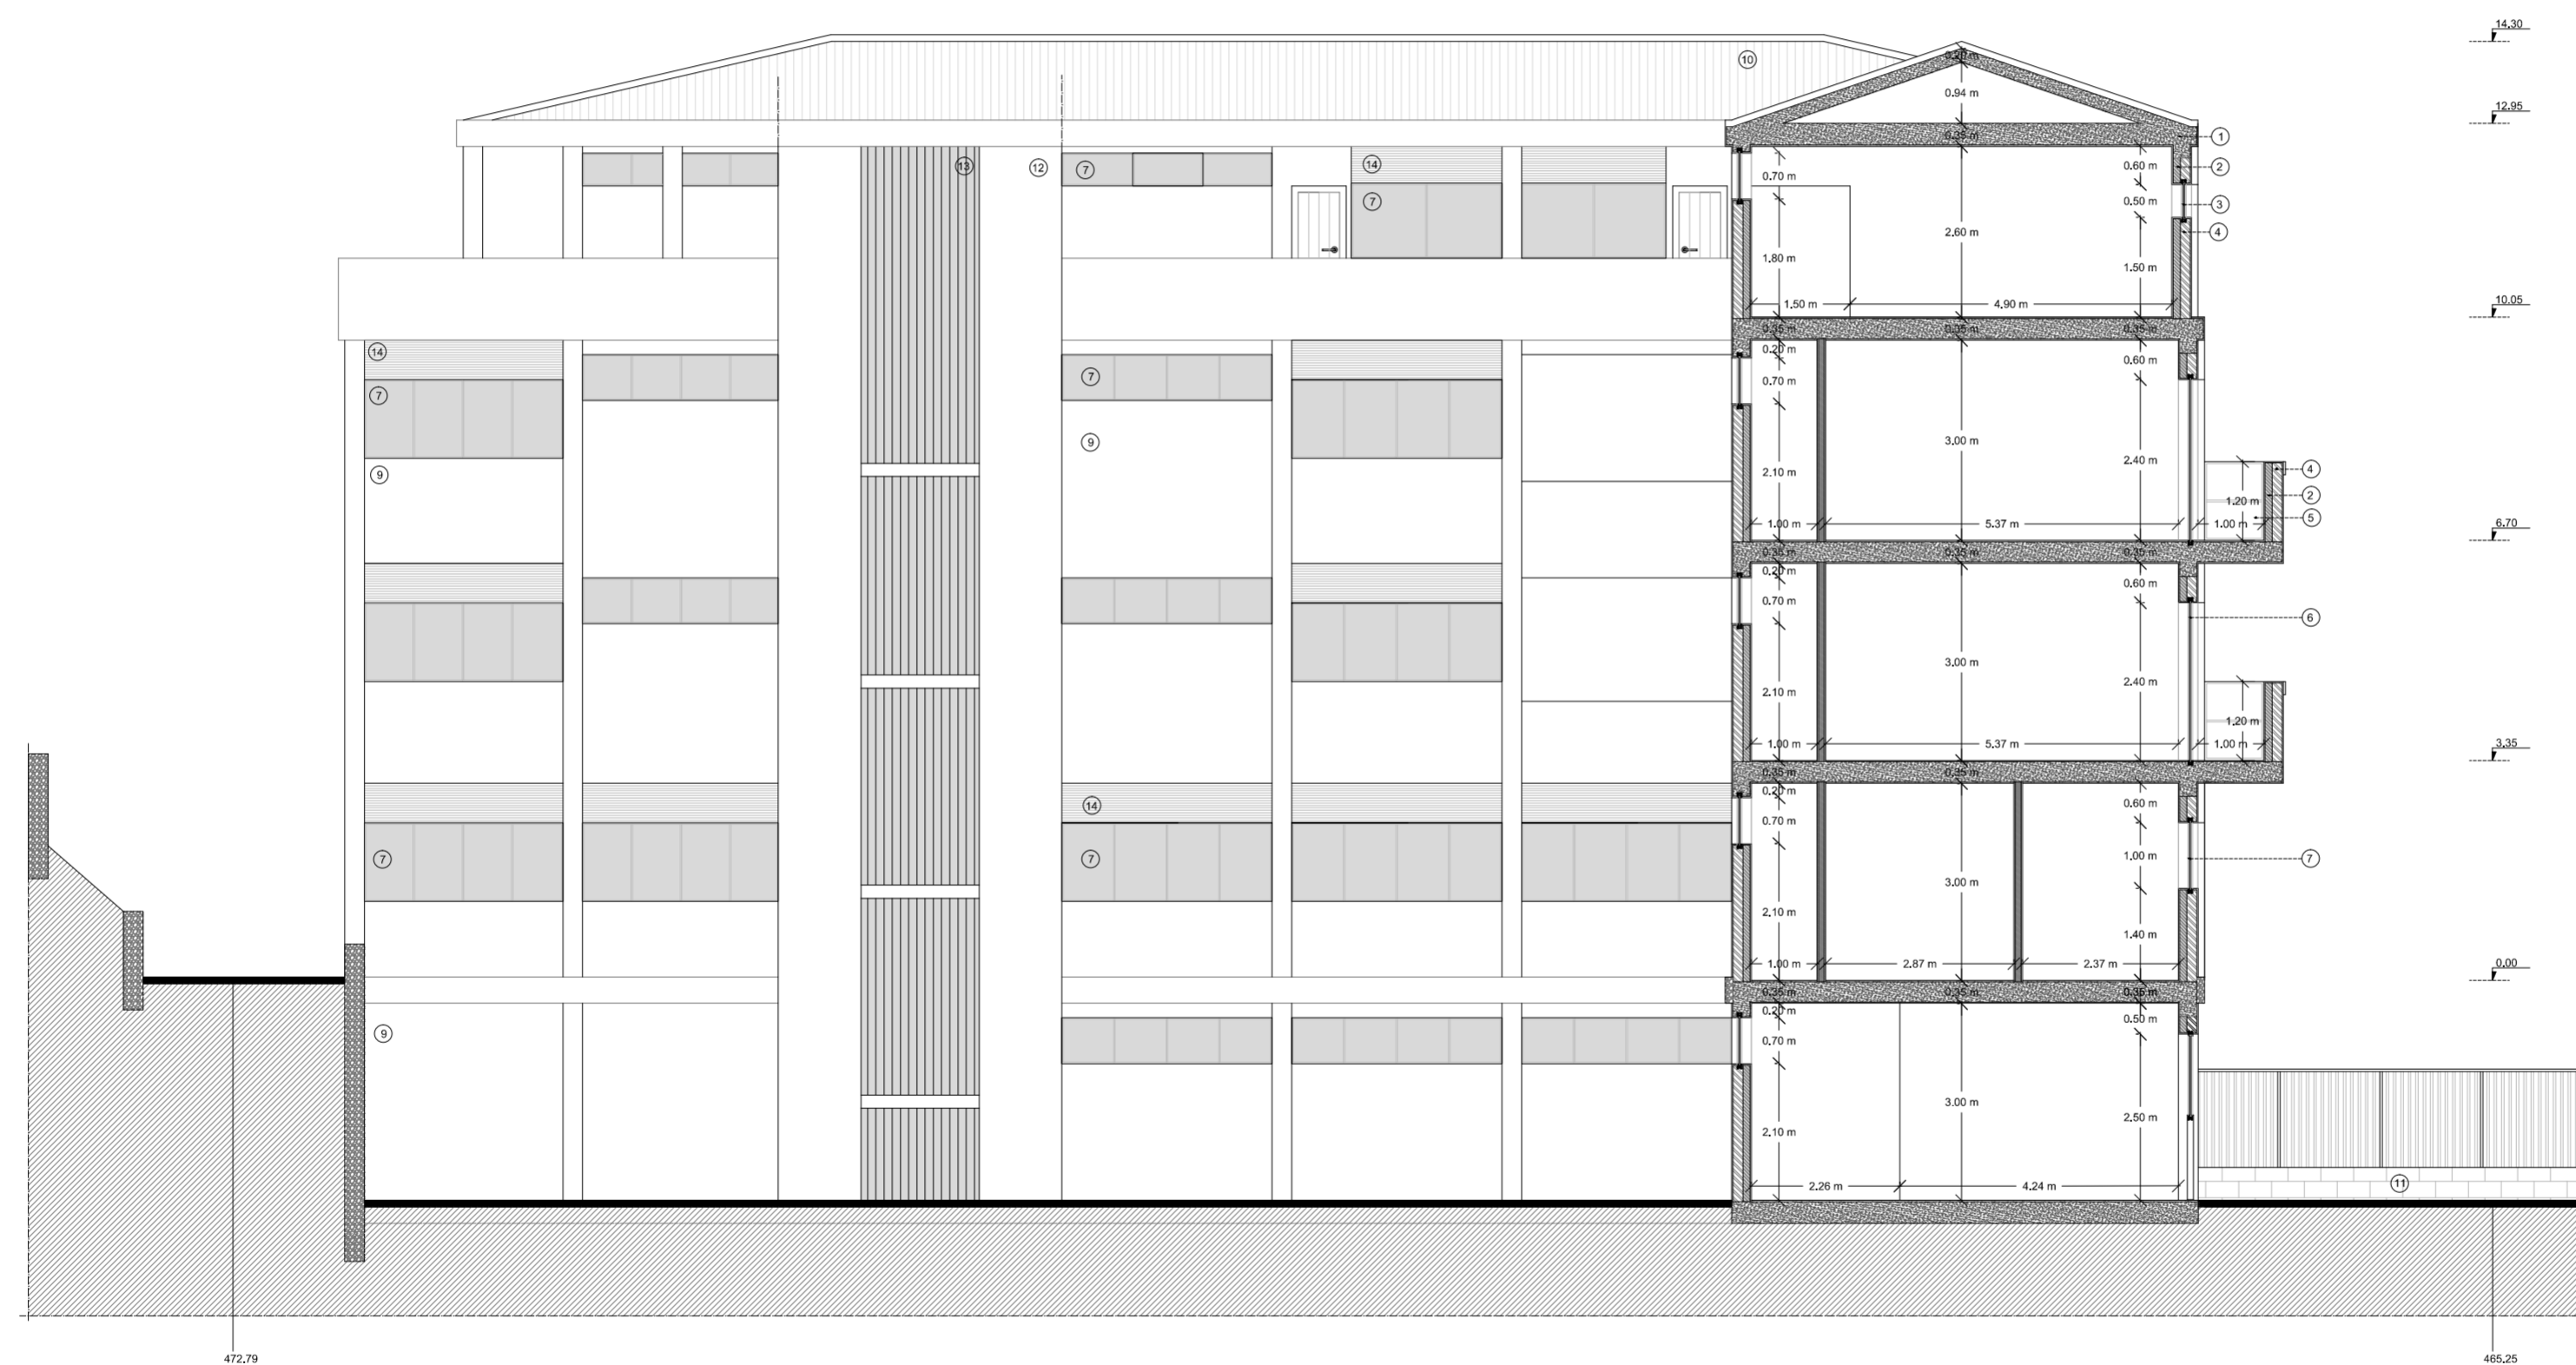

DD' | ILUSTRAÇÃO