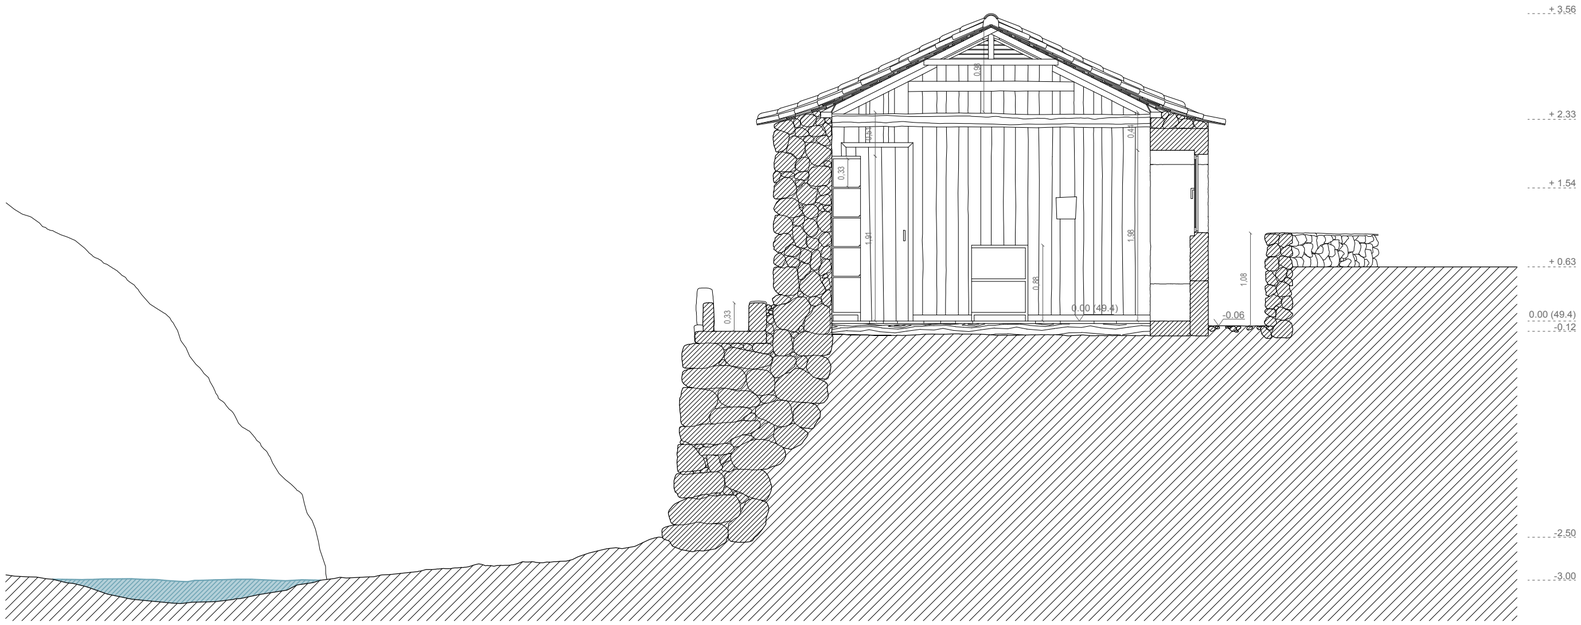

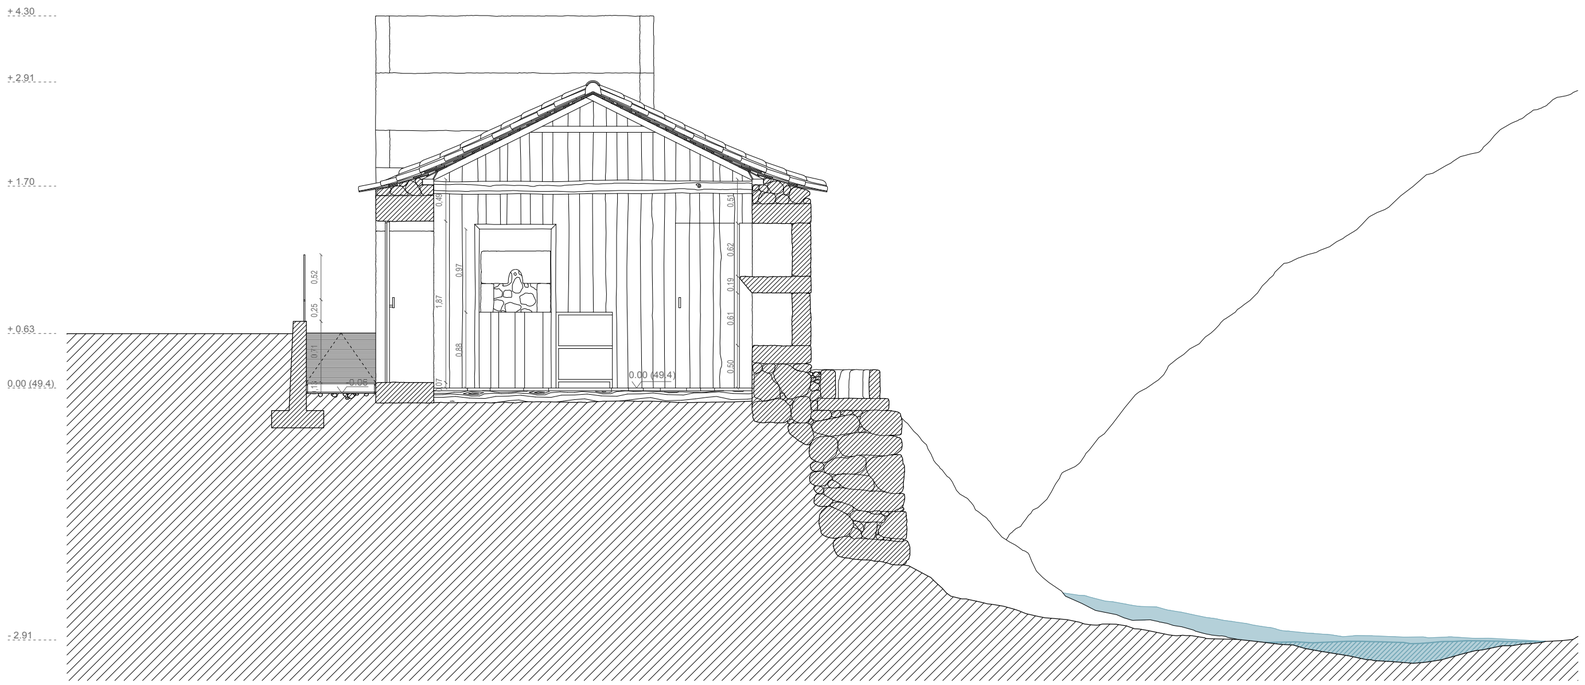

LEGENDA

ALVENARIA DE PEDRA

PROJETO REABILITAÇÃO DE MOINHO DE ÁGUA PARA CONVERSÃO EM PADARIA ARTESANAL	Nº DES ESCALA 1/50	C09
LOCAL RIBEIRA DA AGUALVA, VILA NOVA, PRAIA DA VITÓRIA	DATA JUNHO DE 2020	

CORTE EE' | CORTE FF'