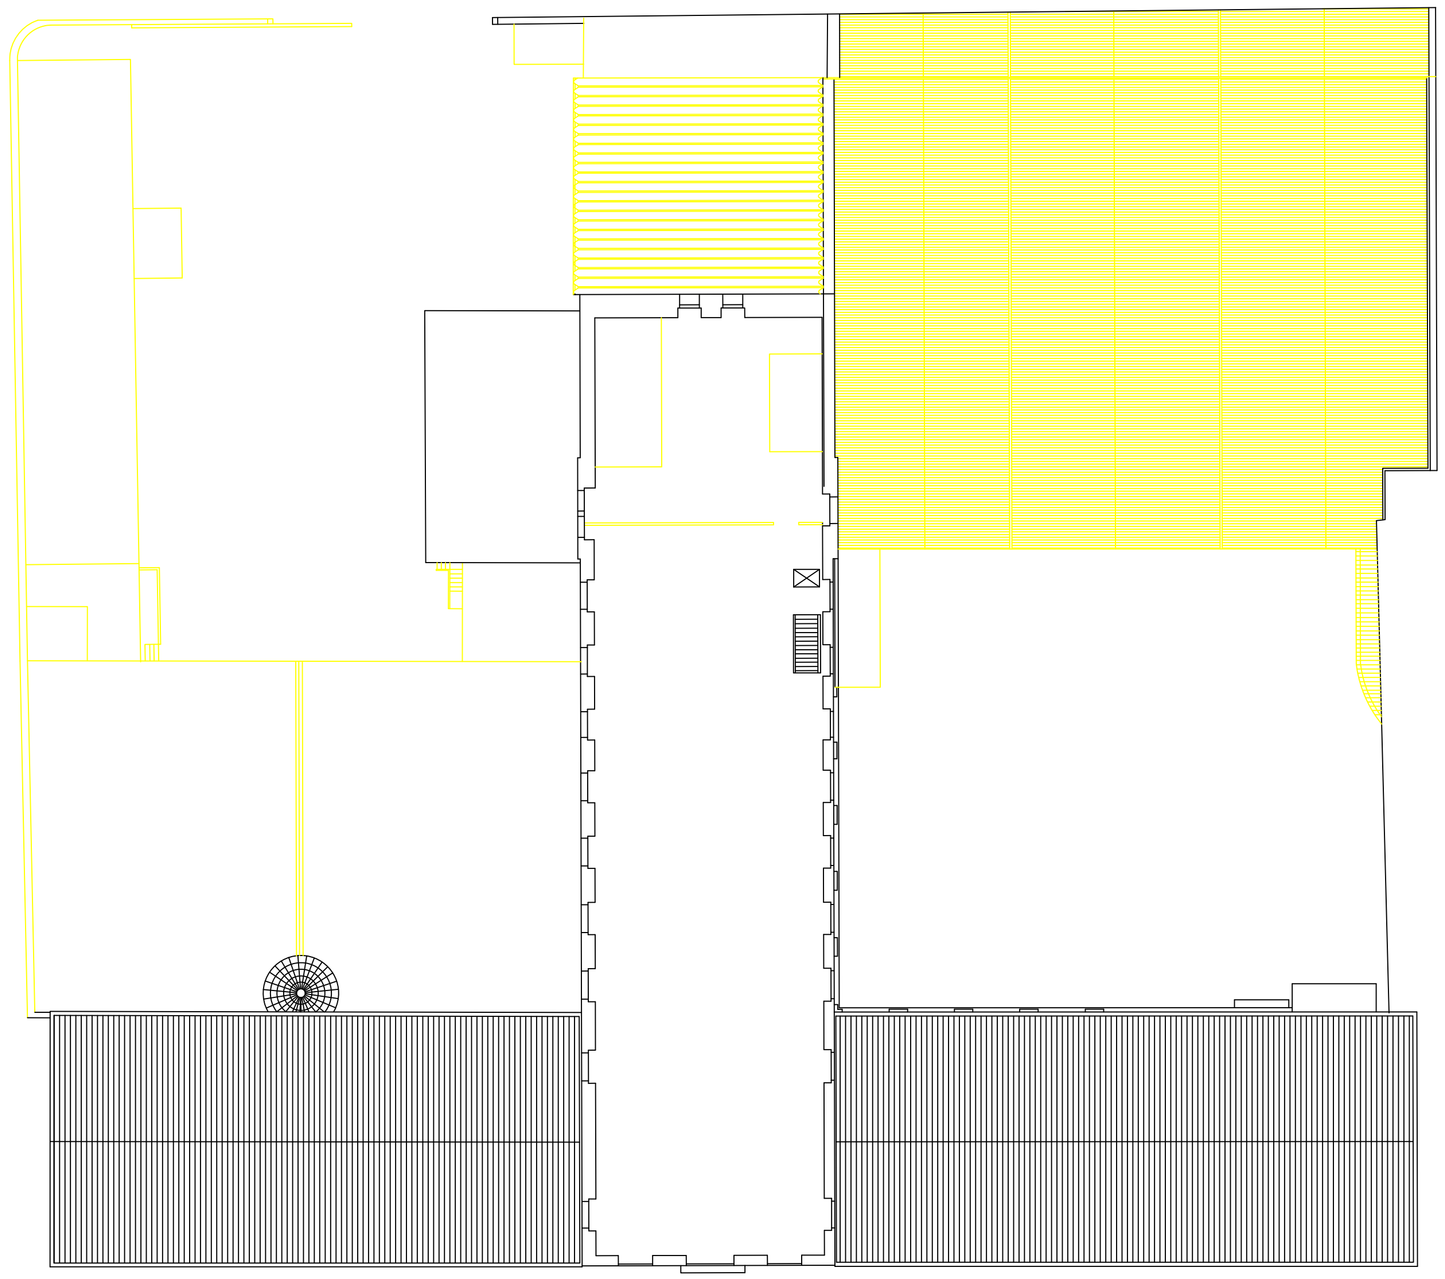

Piso 3

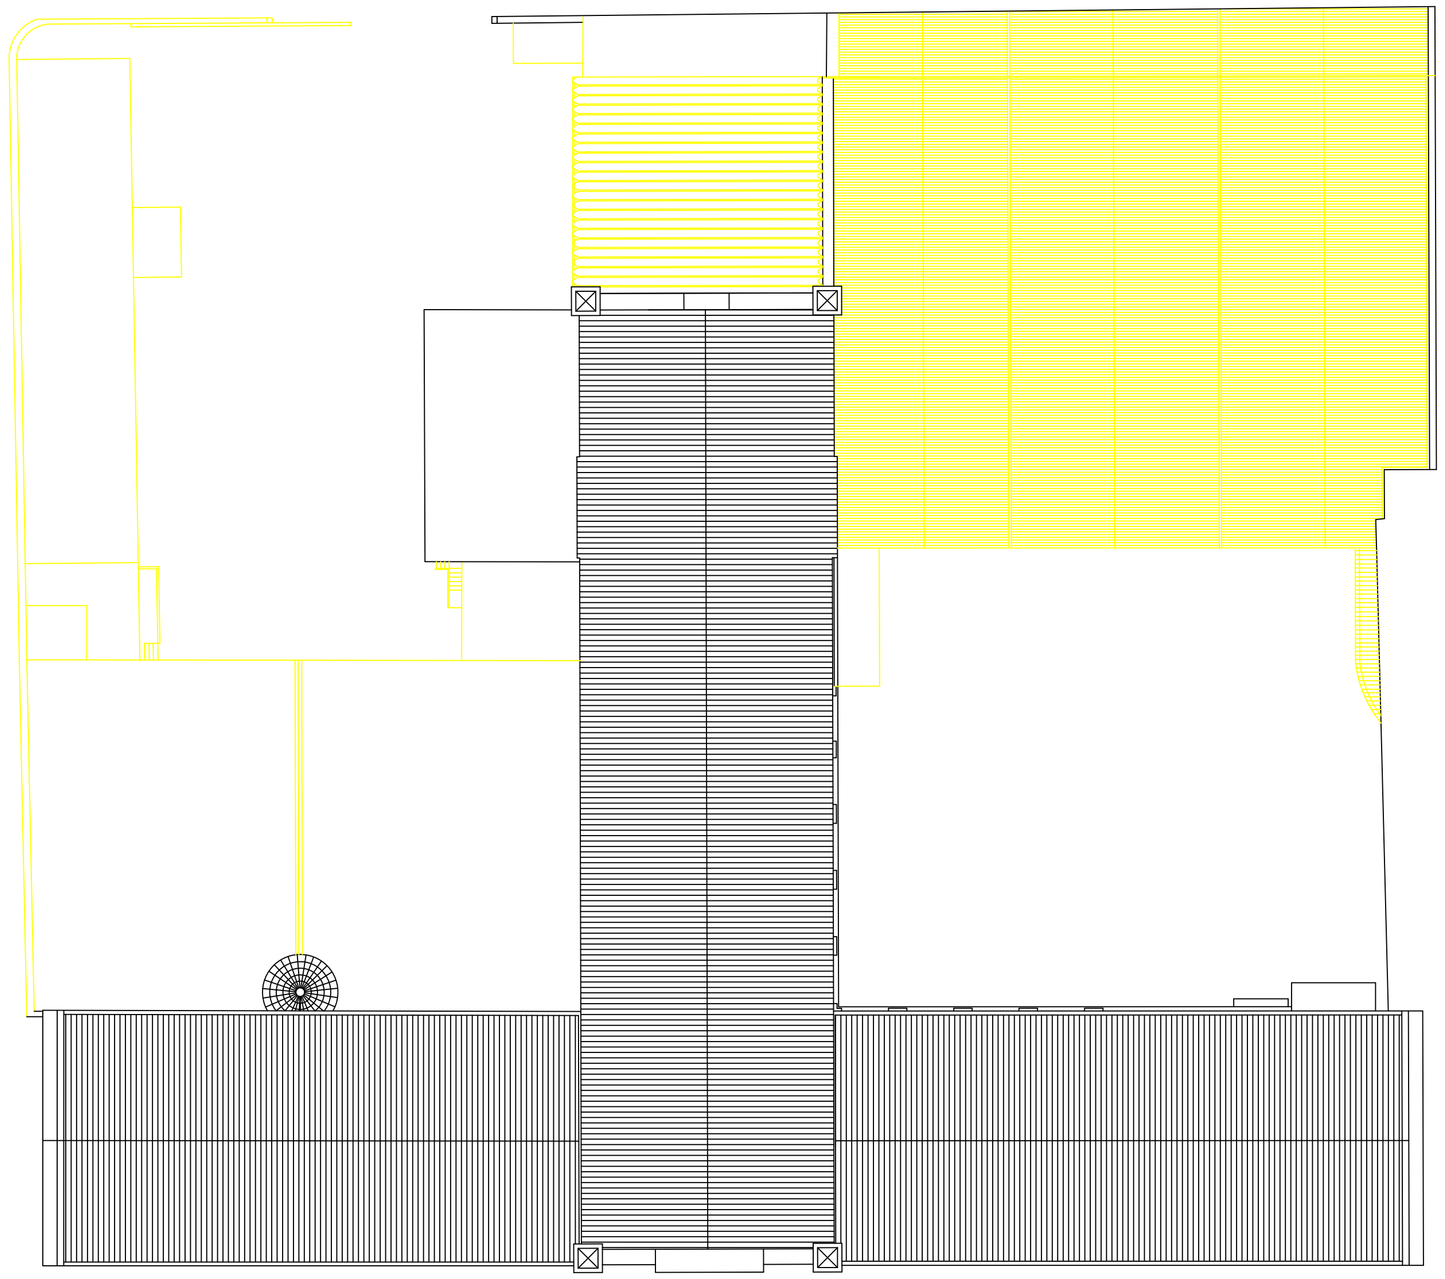

Cobertura

Legenda:

A manter

A demolir

Projecto/Mestrado Arquitectura Universidade da Beira Interior 2008/2009 Aluno:Gil Santos nº16617 Orientador: Professor Doutor Luiz Oliveira

Recuperação do Património e Requalificação Urbana
Recuperação e Requalificação do Edifício da Companhia Leiriense de Moagem

Planta de alteração Piso 3 e Cobertura Escala: 1/ 200

2.3