

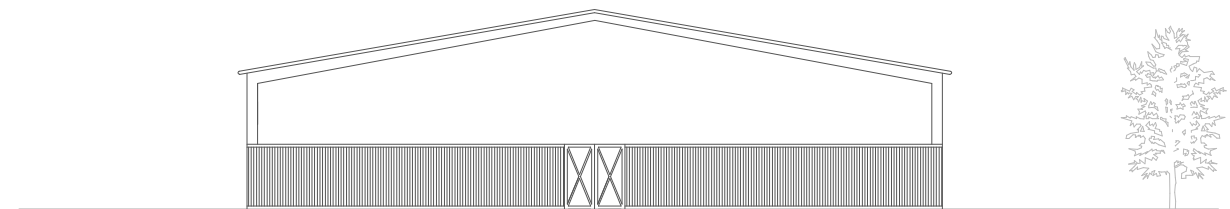


PLANTA GERAL: RECEPÇÃO PISCINA / BAR / SPA & BALNEÁRIOS

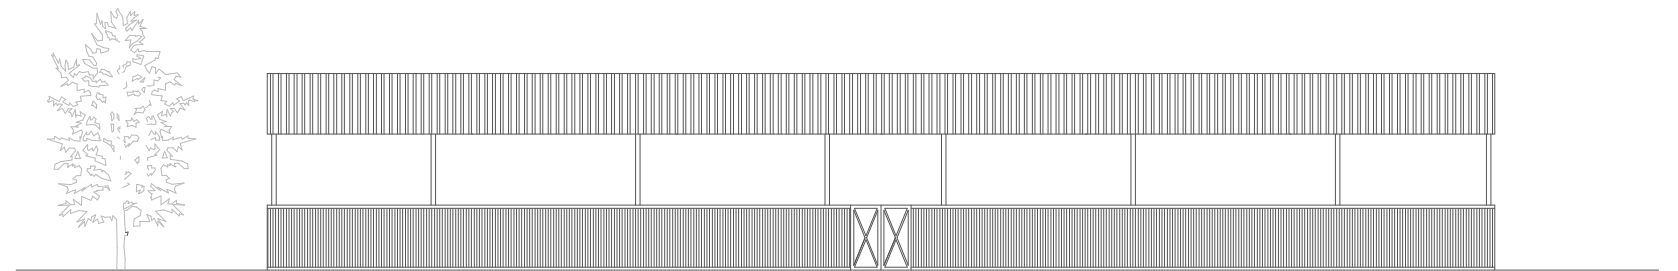

Escala

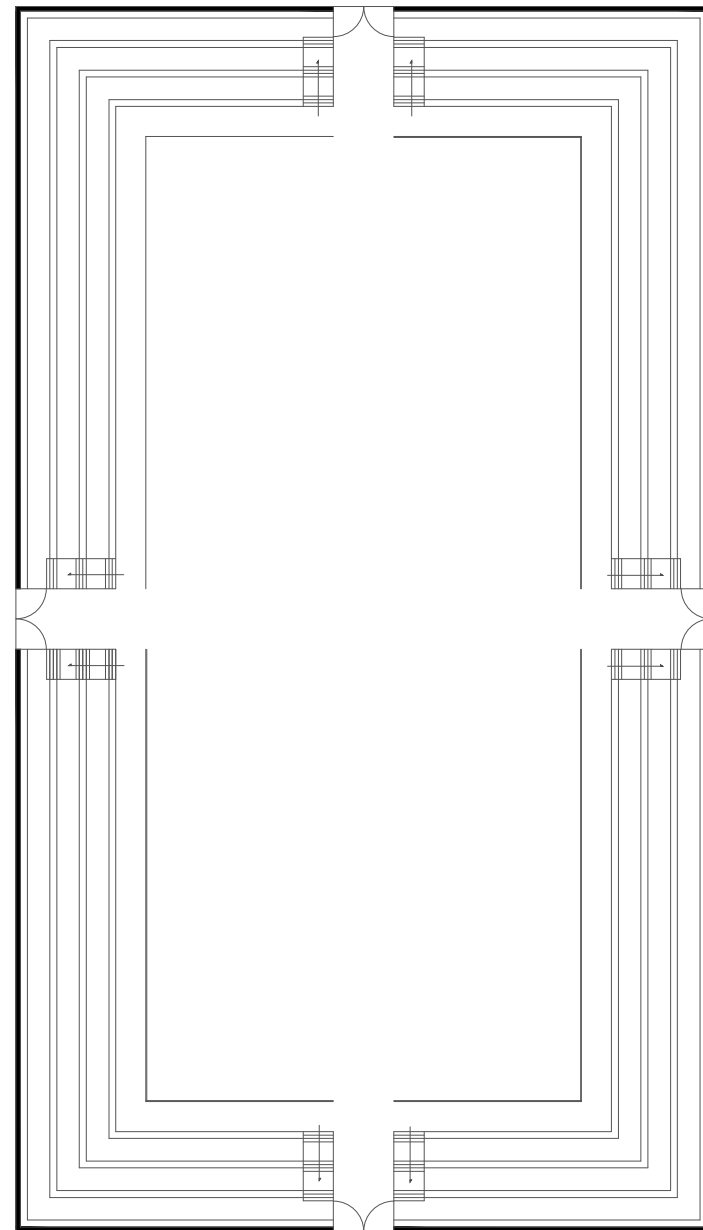

Requerente: UBI- Universidade da Beira Interior Local: Covilhã	Assunto: Plano estratégico para desenvolvimento Ecoturístico em Montemor-o-Velho	Orientador: Profª. Cláudia Beato
Contem: Projecto Picadeiro - Centro Hipico Planta Geral e Alçados	Dissertação para obtenção do Grau de Mestre em Arquitetura	Aluno: Henrique Cunha nº 25655
Escala(s): 1:500	Data: 02/10/2015	Anexo nº8