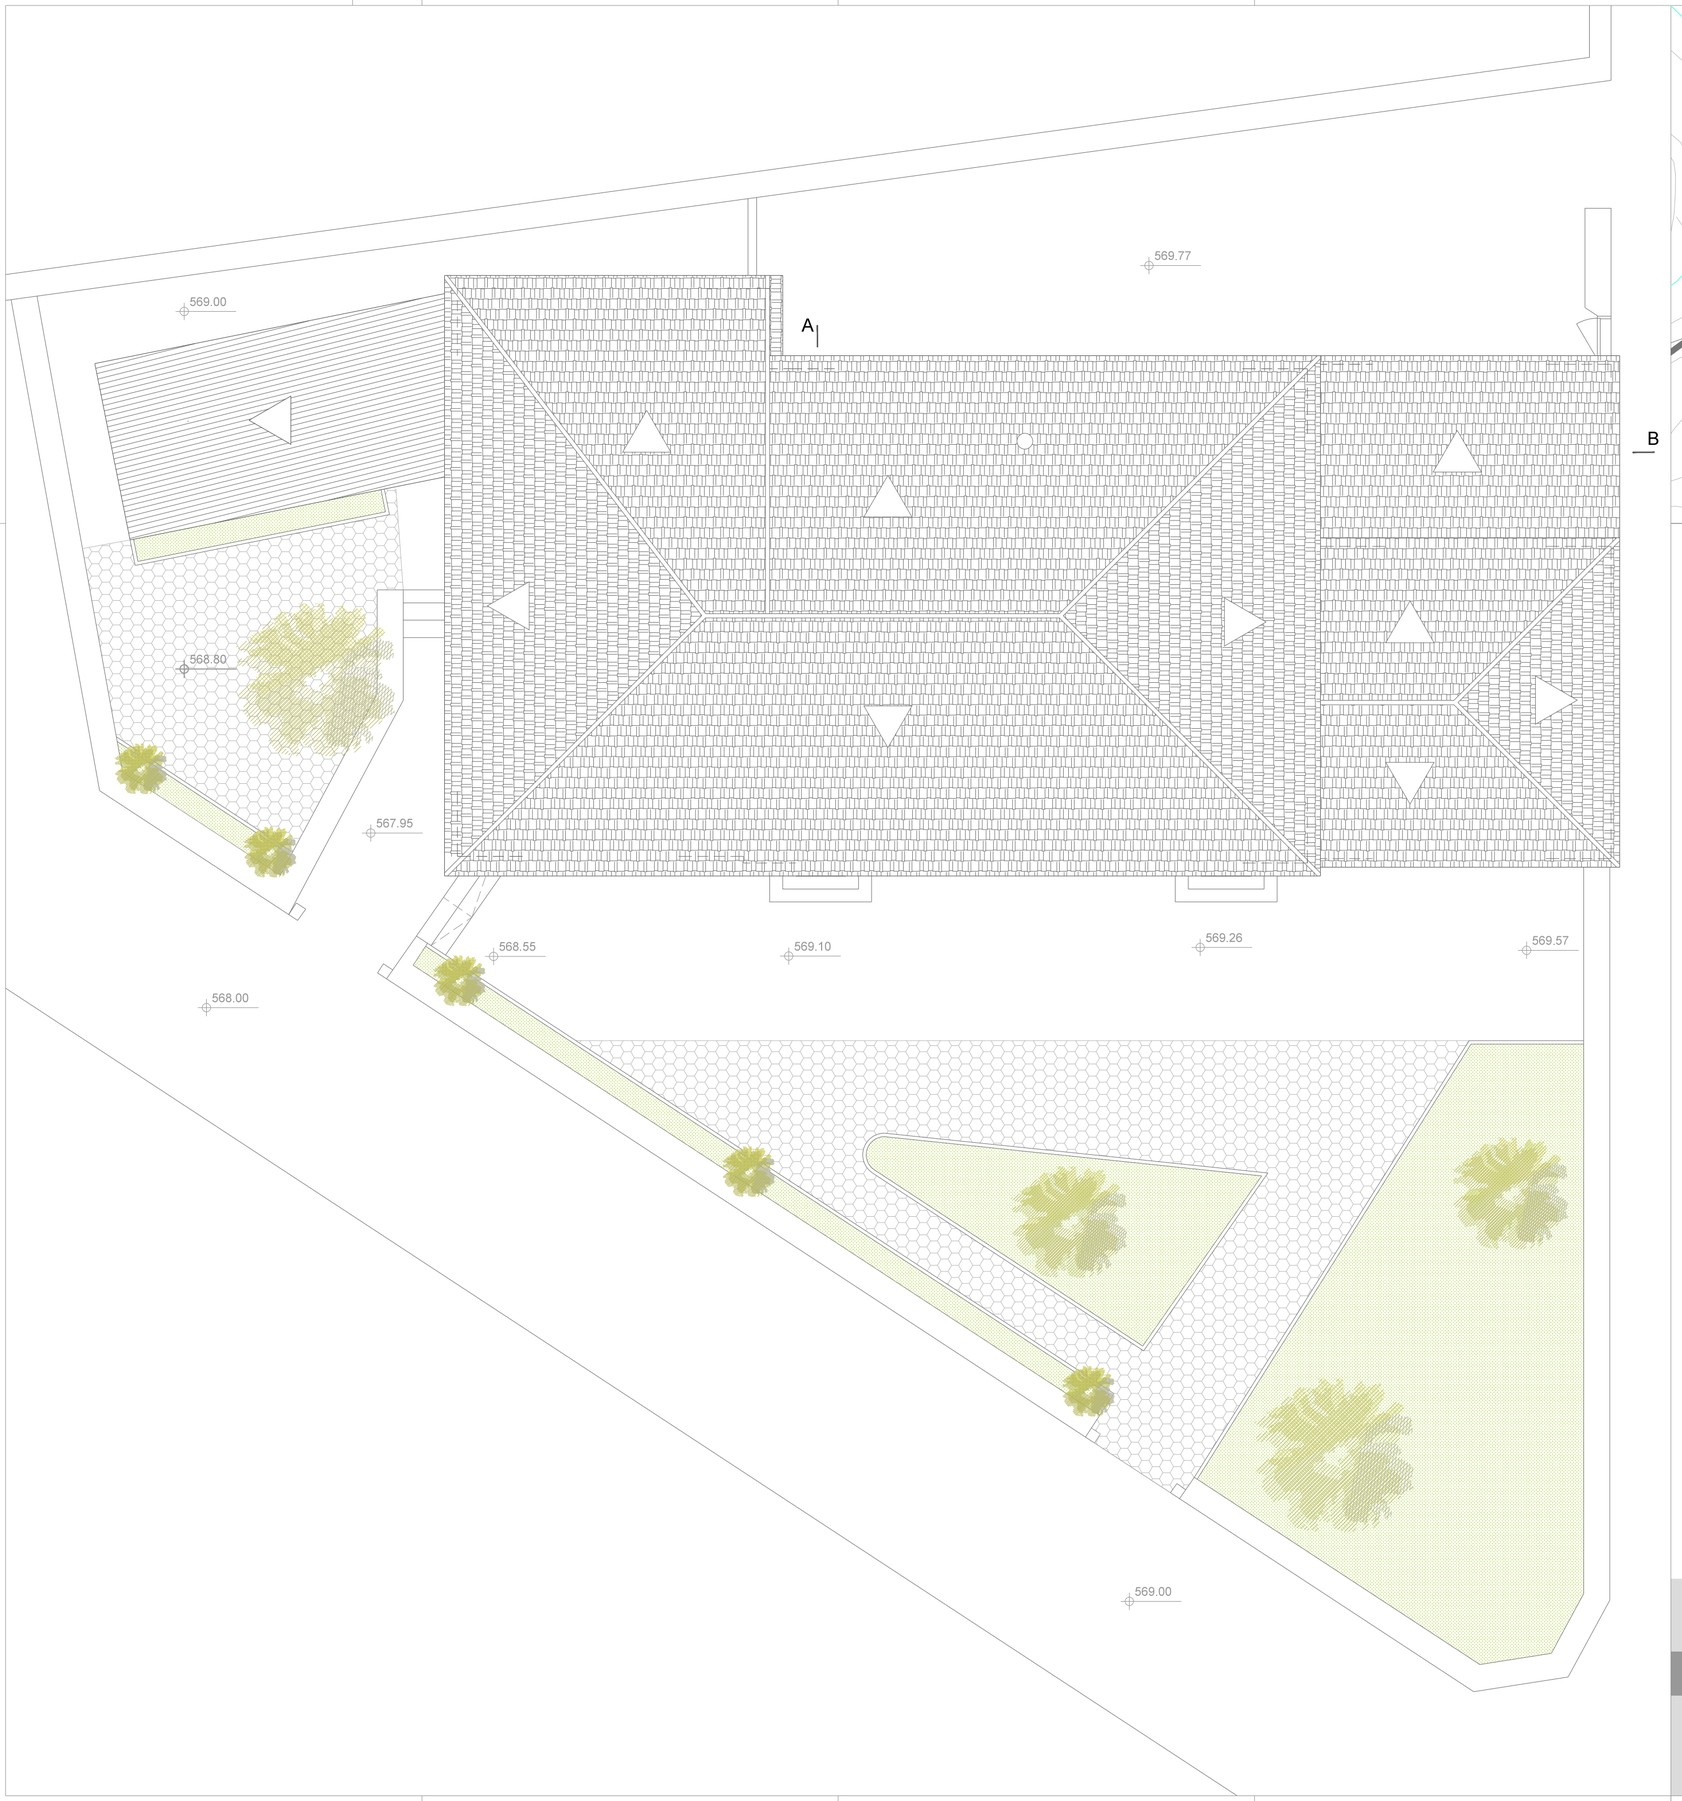

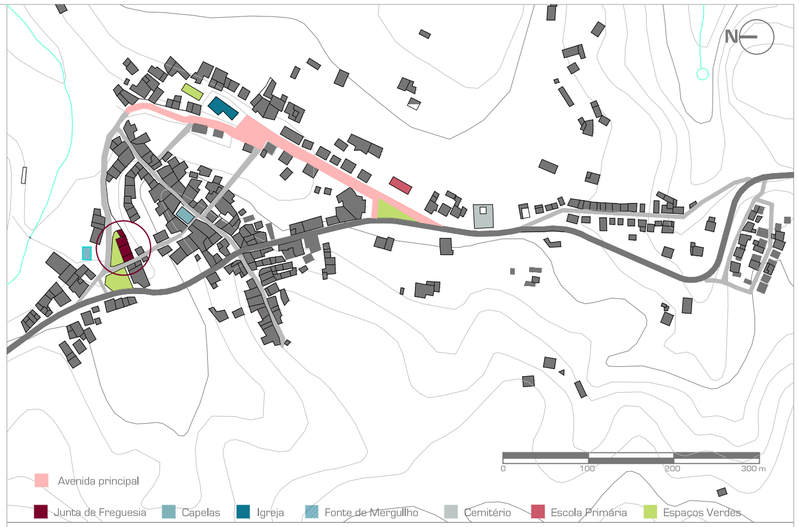

PLANTA DE COBERTURA

Proposta de Reabilitação do Edifício da Junta de Freguesia de Peredo:
Valorização em Contexto Rural

Tânia Ramalho

ESC. 1/100

Levantamento do existente

B5