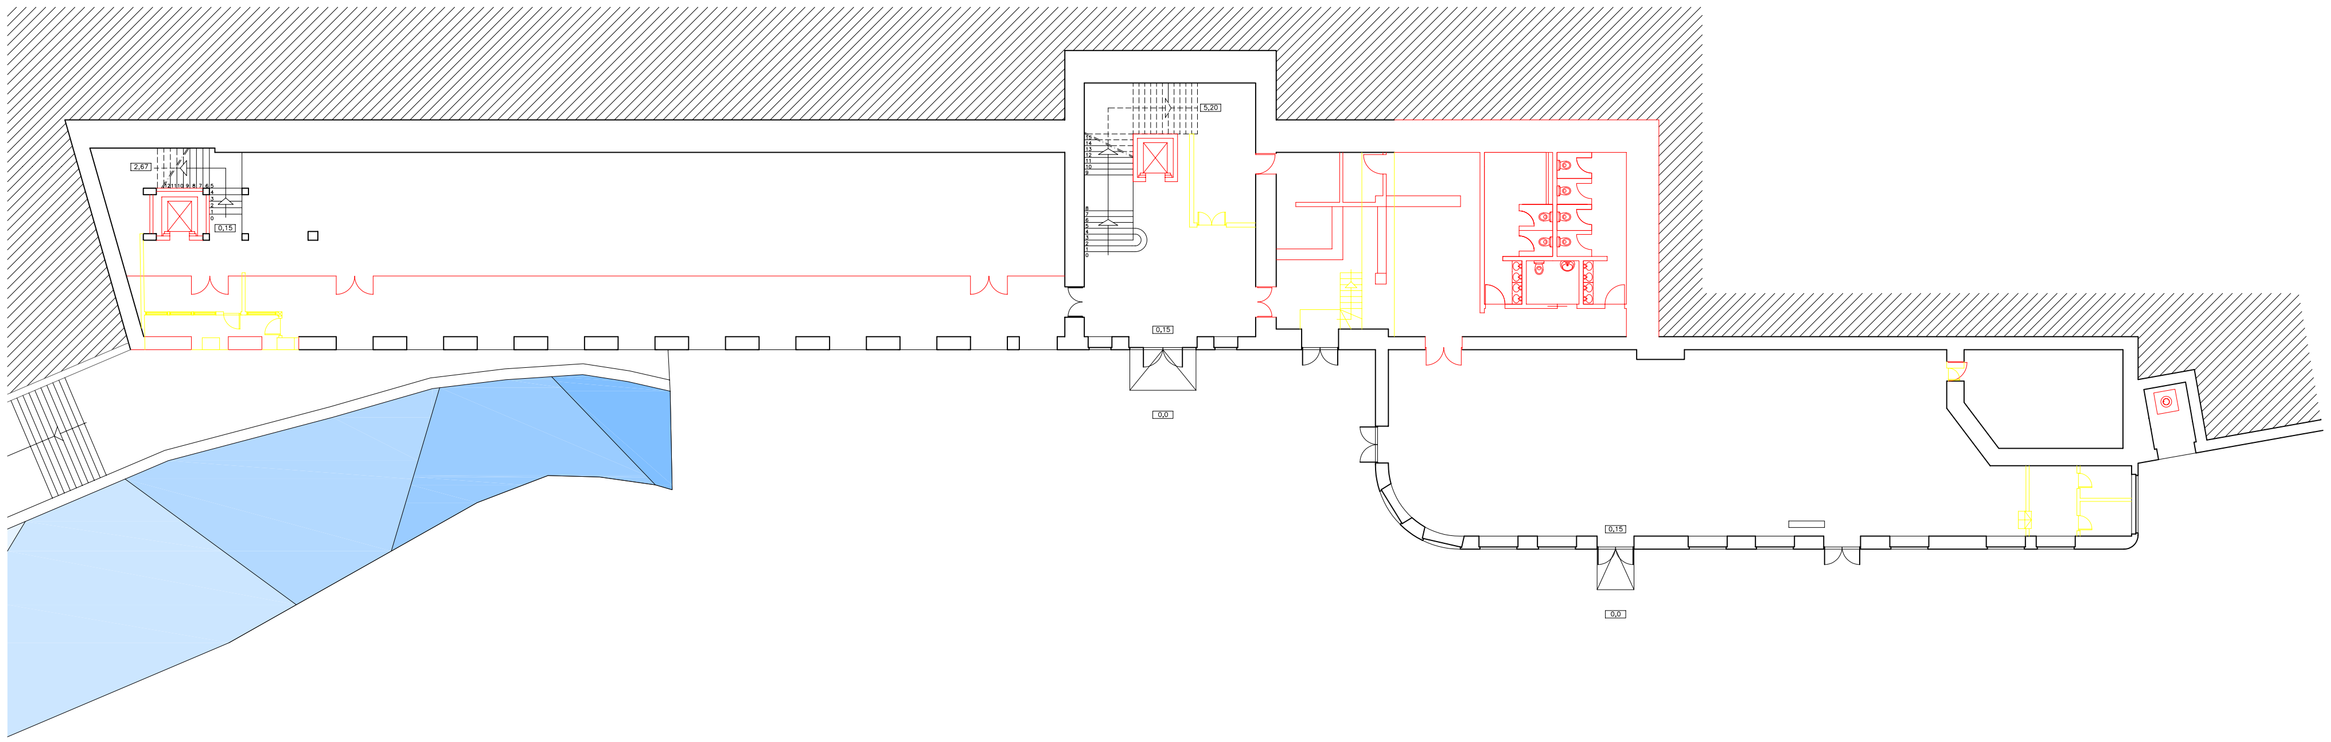

Piso 0

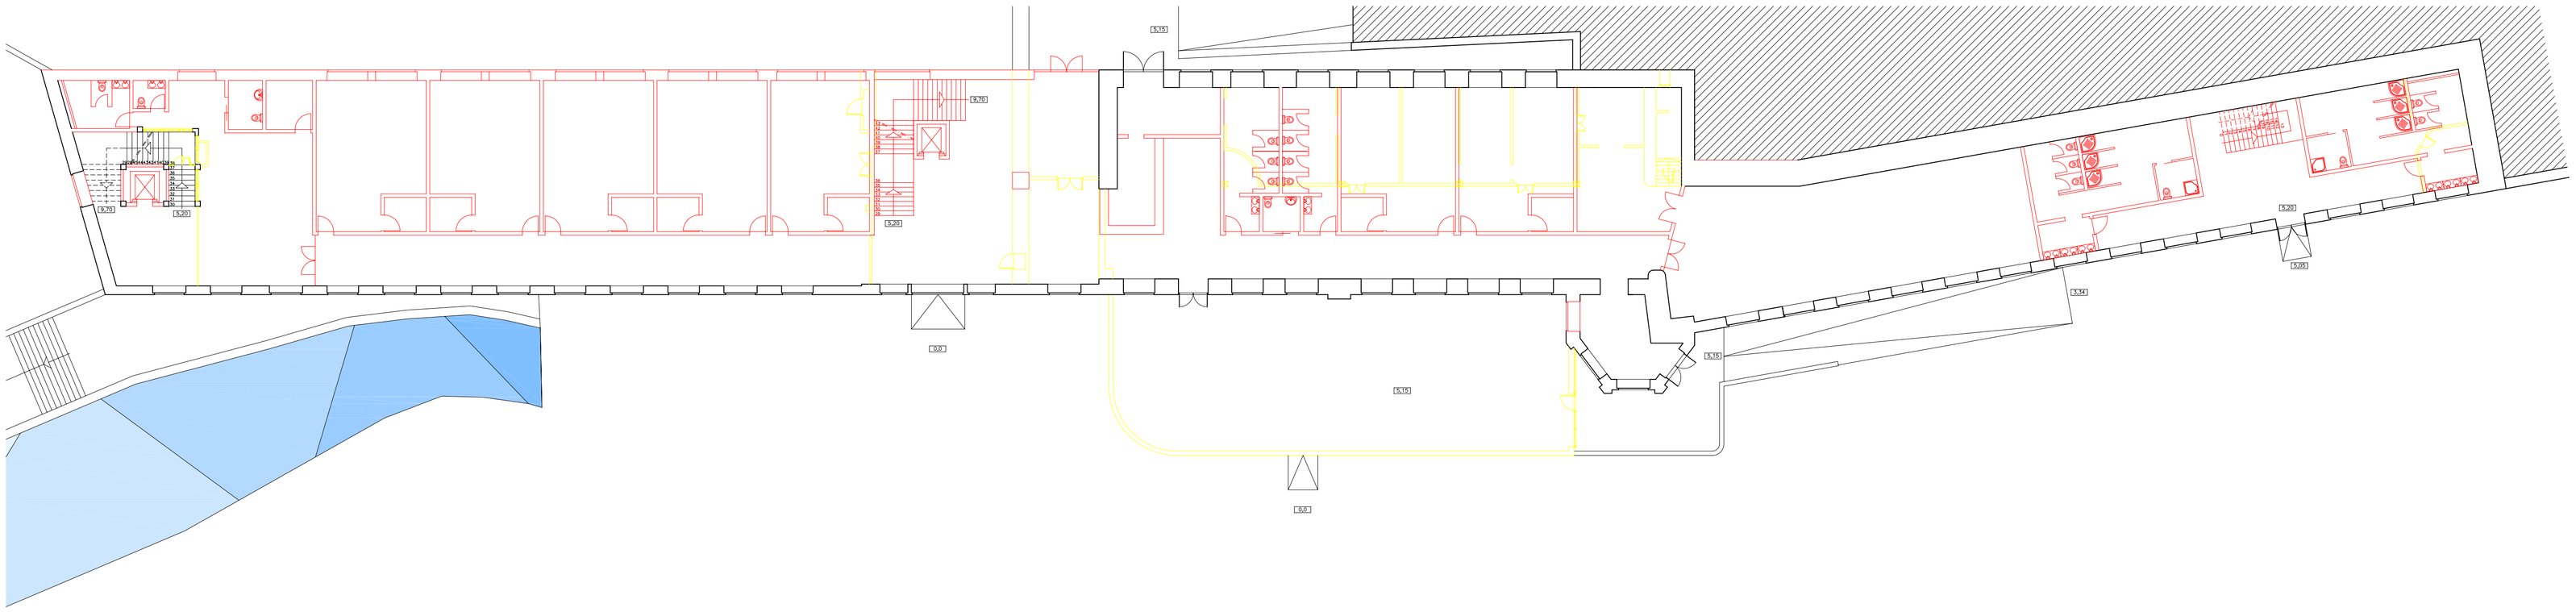

Piso 1

N

Plantas de Alteração

ESCALA: 1/200

Ponto 0,0 referente á cota 632.6

LEGENDA:

A Manter
A Demolir
A Construir

Projecto/Mestrado Arquitectura Universidade da Beira Interior 2007/2008 Aluno: Sérgio Vicente Nº 16488 Orientador: Professor Doutor Jacek Krenz

REABILITAÇÃO DA FÁBRICA CAMPOS DE MELO E REQUALIFICAÇÃO URBANA DA ENVOLVENTE

Reabilitação

Covilhã

Plantas de Alteração do Piso 0 e Piso 1

ESCALA: 1/200

30.08.08

2.1