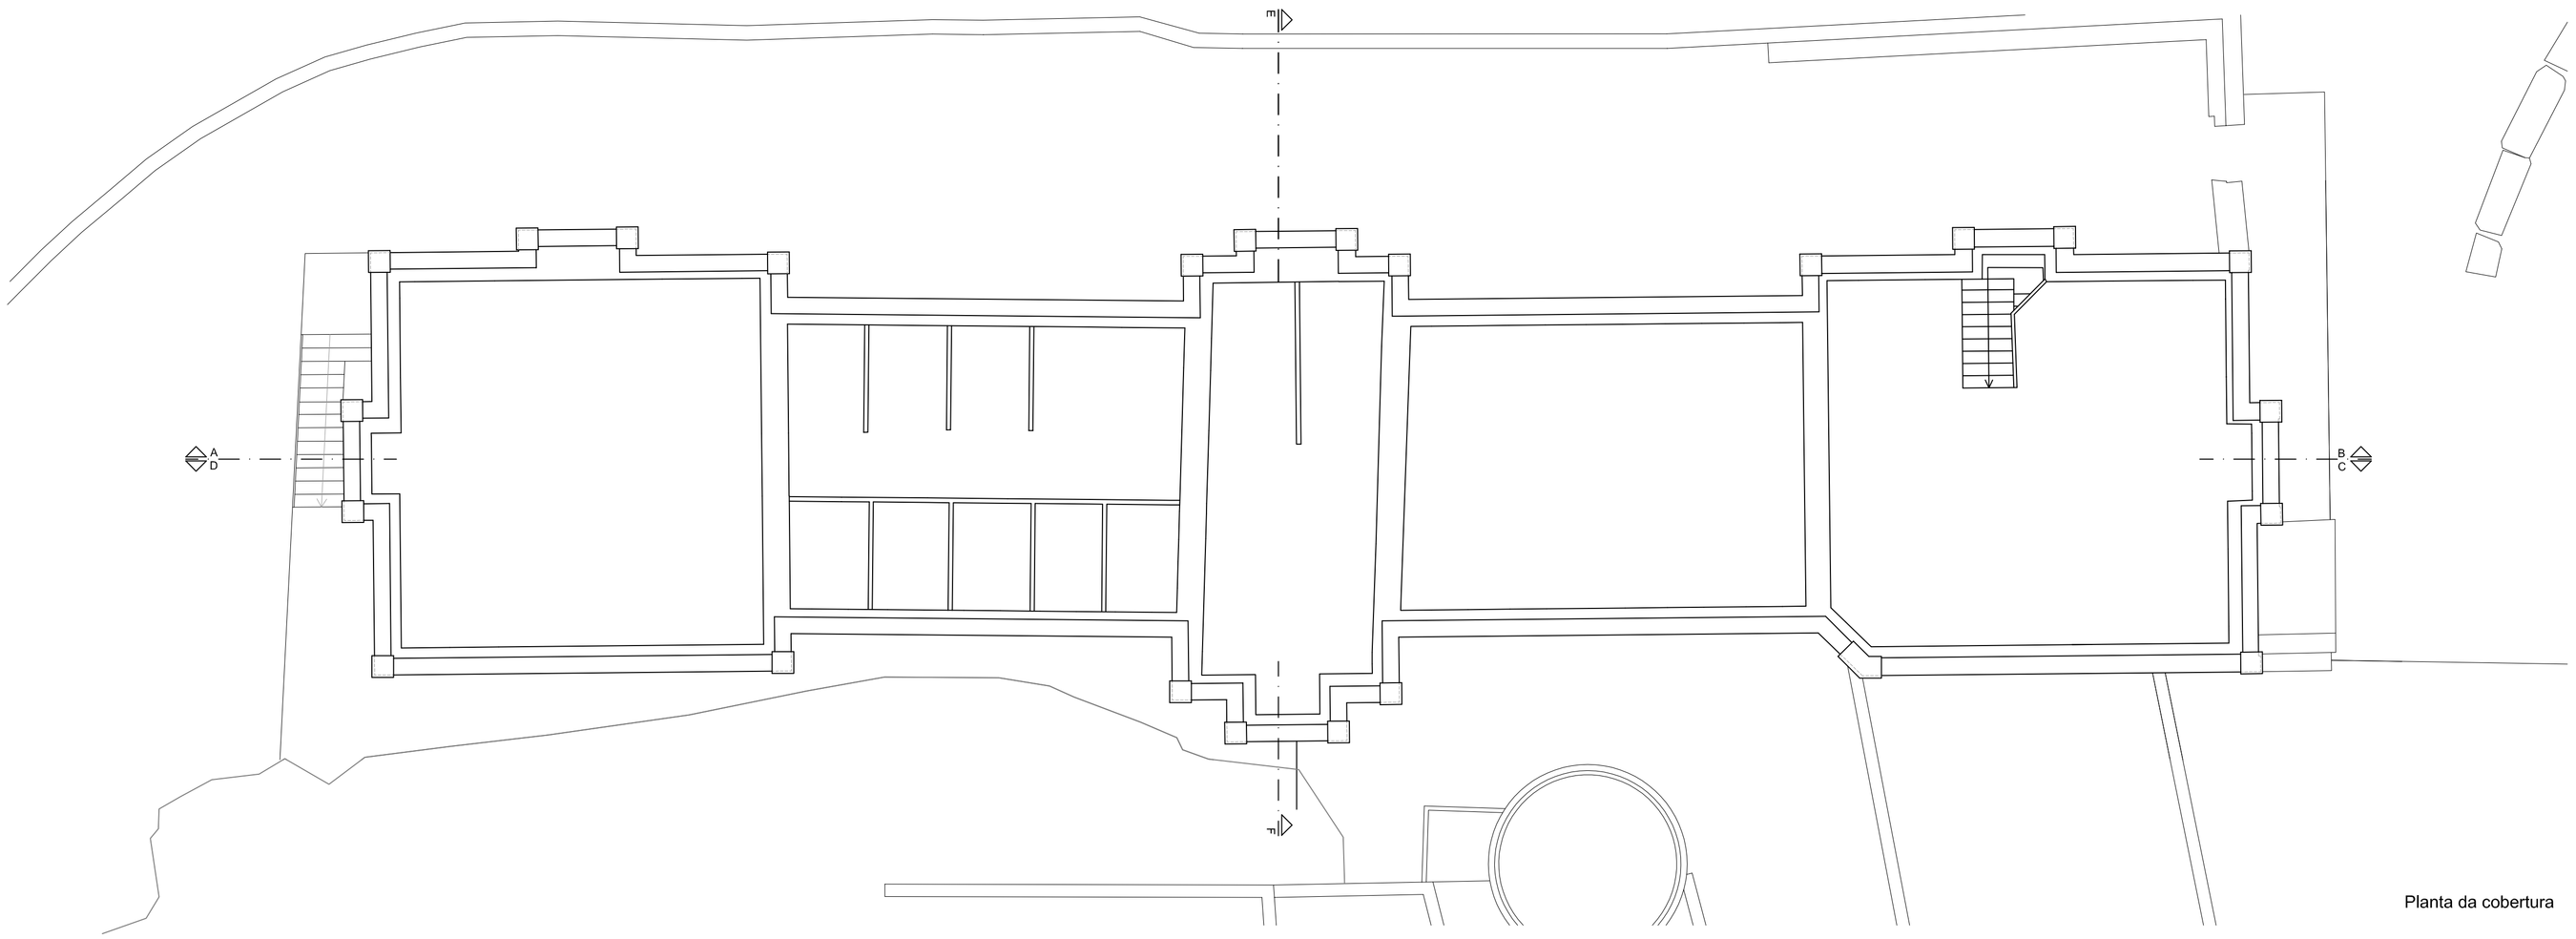

Planta da cobertura

A CASA DAS TERMAS - CRÓ

DATA: Outubro - 2015	Universidade da Beira Interior Departamento de Engenharia Civil e Arquitectura Dissertação de Mestrado	ESCALA: 1/100
DESIGNAÇÃO: Planta Cobertura (Existente)	TEMA: Reabilitação Arquitetónica História Raiana da Nascente do Côa – Concelho do Sabugal	DESENHO: 4
	ORIENTADOR: Prof. Doutor Michael Mathias	
	AUTOR: Miguel Mário Martins Neto	