



Planta Piso 0
1:100

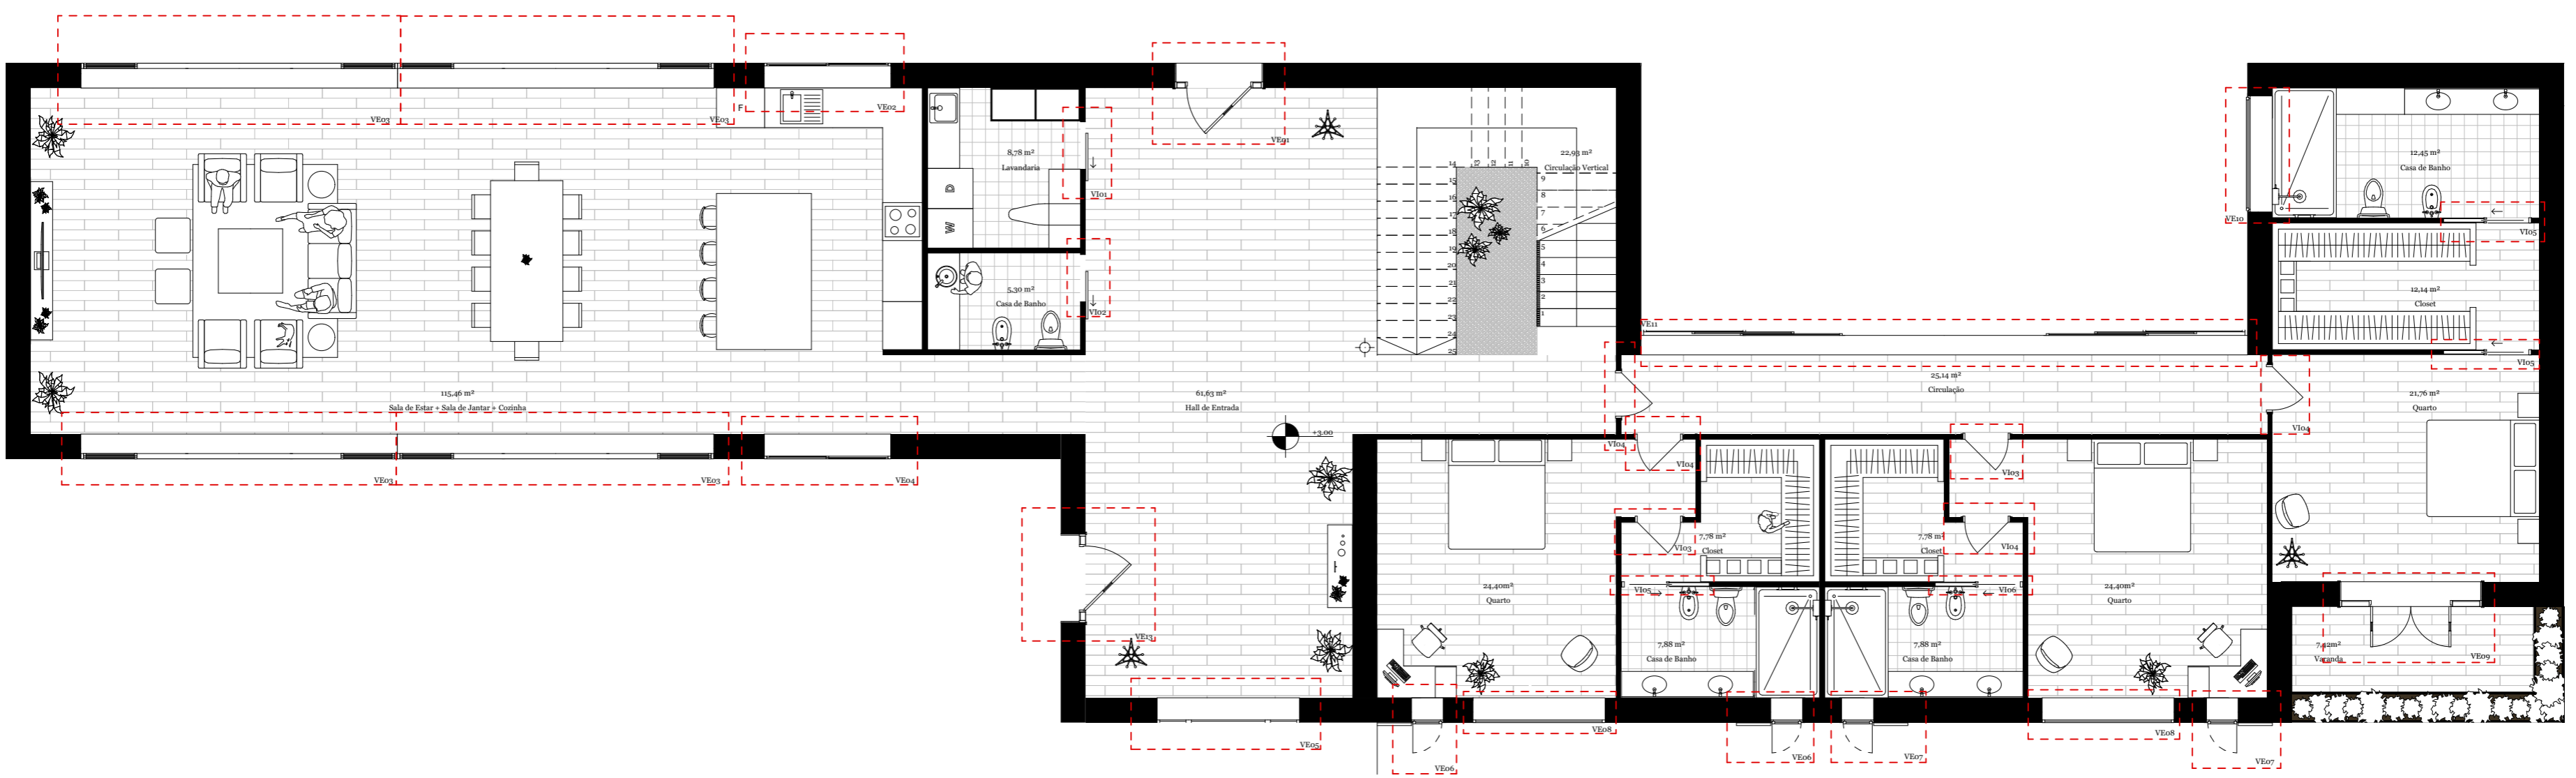

Planta Piso 1
1:100

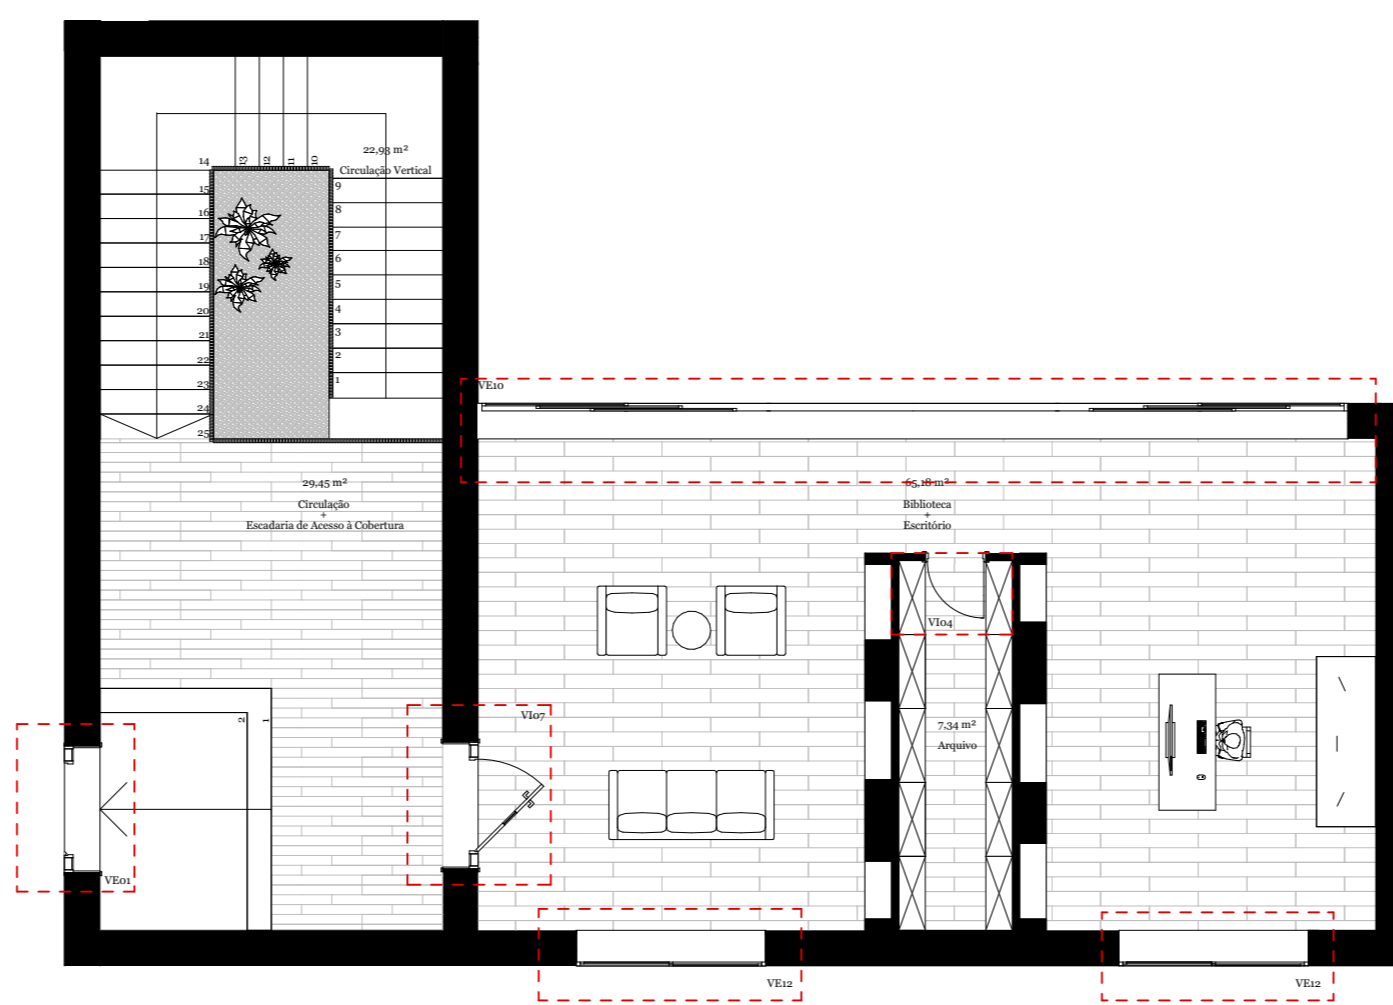


Planta Piso 2
1:100

Designação	Dimensão	Quantidade
VE01	175cmx210cm	3
VE02	240cmx75cm	1
VE03	600cmx260cm	4
VE04	240cmx260cm	1
VE05	270cm x 250cm	1
VE06	60cm x 120cm	2
VE07	60cmx120cm	2
VE08	250cm x 250cm	2
VE09	270cmx250cm	1
VE10	220cmx60cm	1
VE11	1150cmx260cm	2
VE12	250cmx250cm	2
VE13	175cmx210cm	1
VI01	90cmx210cm	1
VI02	90cmx210cm	1
VI03	90cmx210cm	5
VI04	90cmx210cm	2
VI05	90cmx210cm	3
VI06	90cmx210cm	3
VI07	175cmx210cm	1

- Identificação do Vão

VE - Vão Exterior

VI - Vão Interior

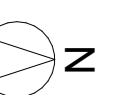

Arquitetura Adaptada às Alterações Climáticas
CCA House

Localização Bioria - Salreu / Estarreja

Objeto Legenda de Mapas de Vãos

Escala 1:100
Data Setembro / 2020