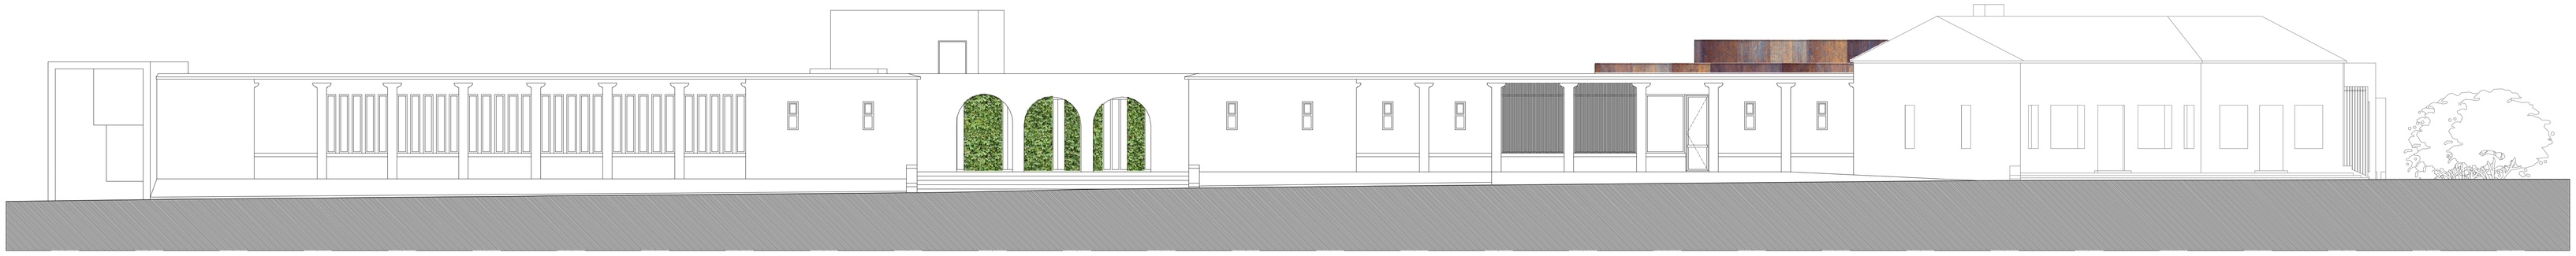

Perfil / Alçado P1

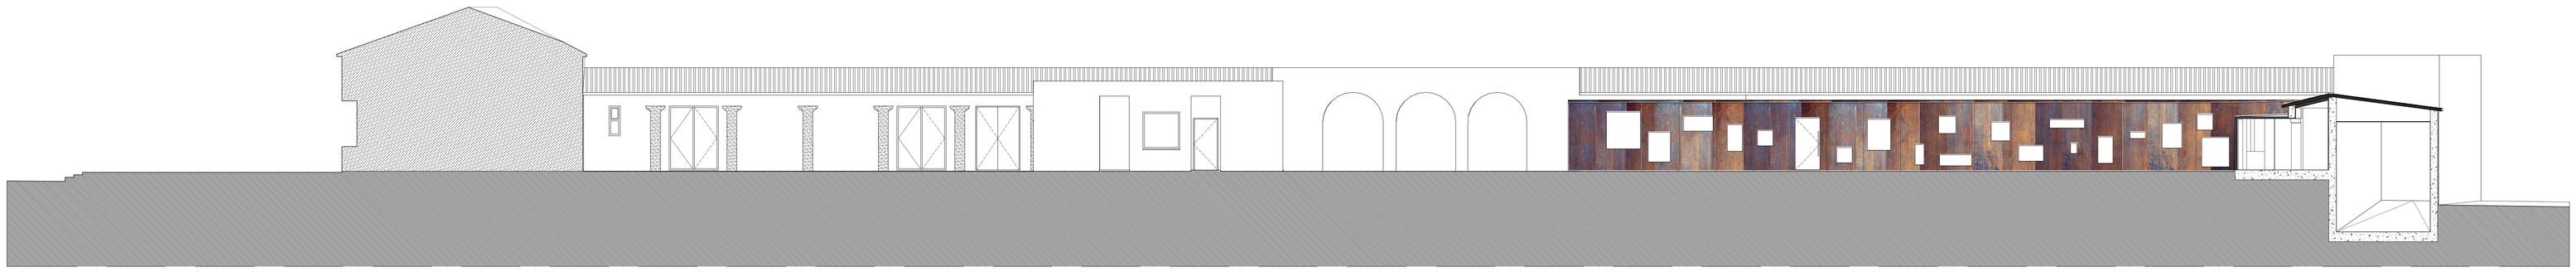

Perfil / Alçado P2

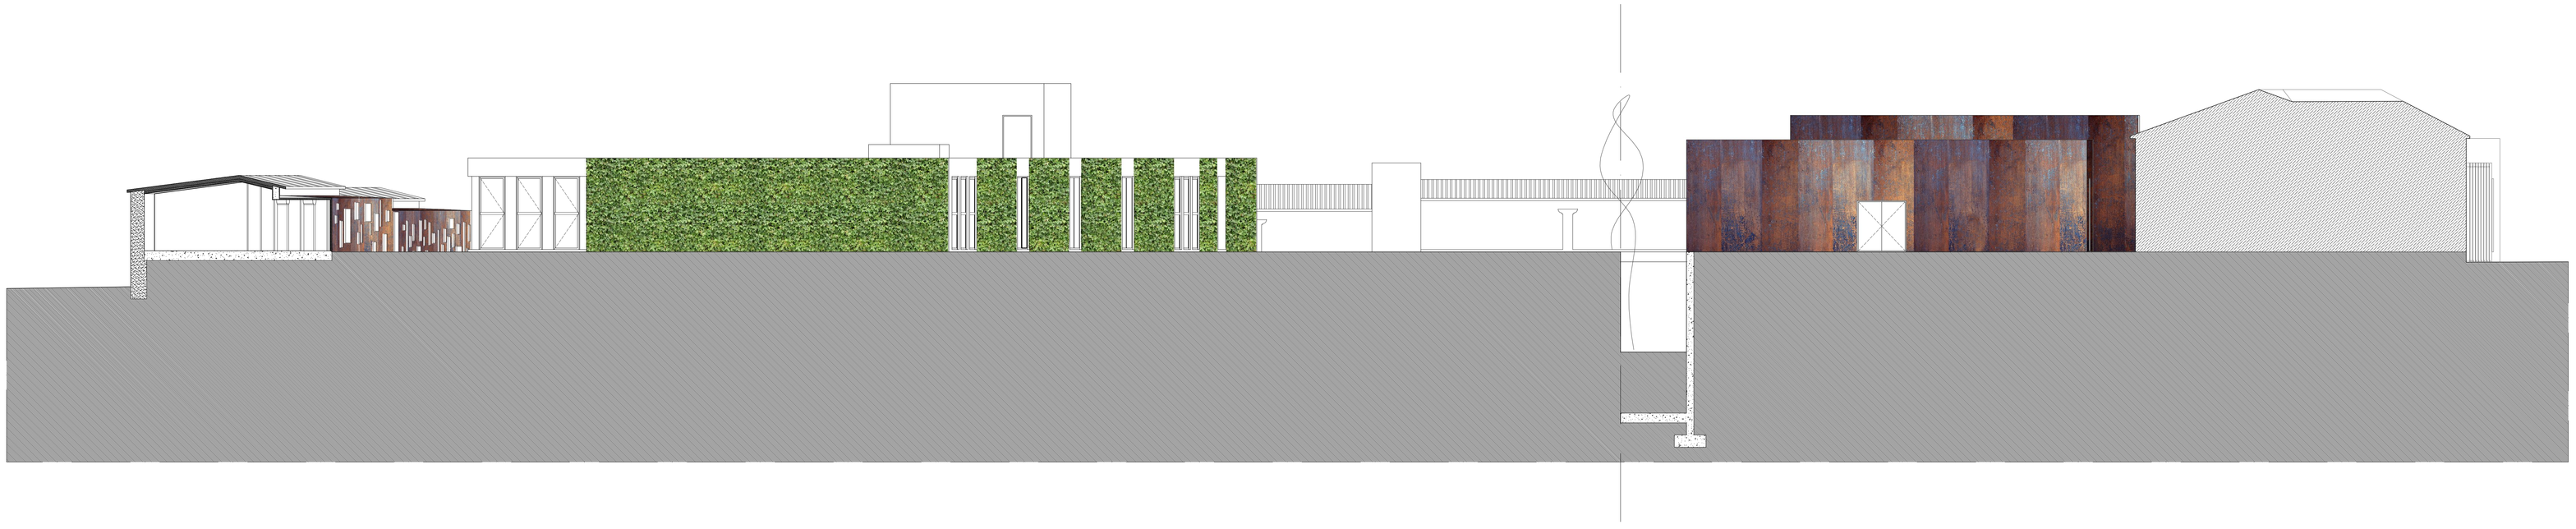

Perfil / Alçado P3

LEGENDA:

Pedra
Betão
Isolamento
Reboco

Painel "Vroc Bruto Cinza" com 19mm
Cobertura
Solo
Edifício Adjacente

Linha Corte

0 1 5m

Fabio Maio, 17270

Arquitectura Universidade da Beira Interior 2008/2009

Requalificação do Mercado Municipal de Trancoso
Trancoso
Perfis / Alçados

ESCALA: 1/100

24.08.09

4.1