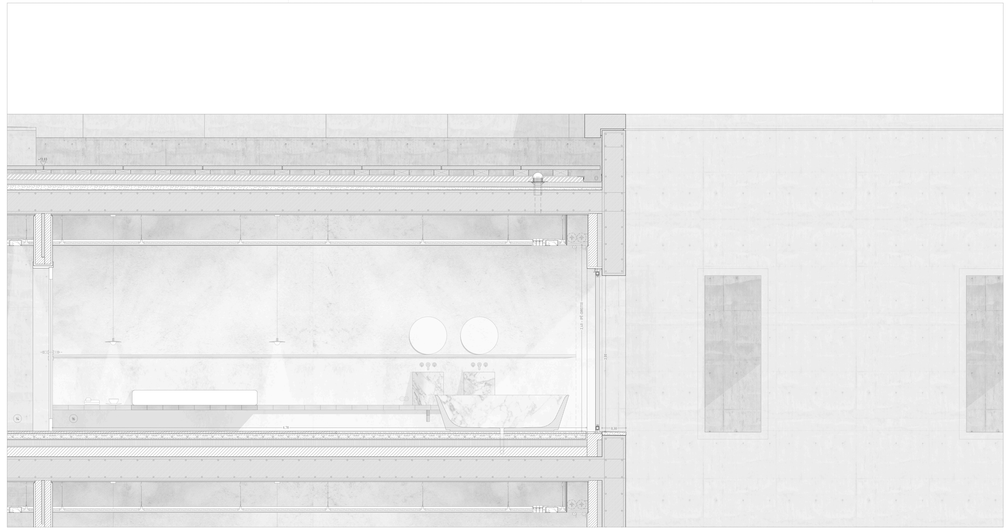

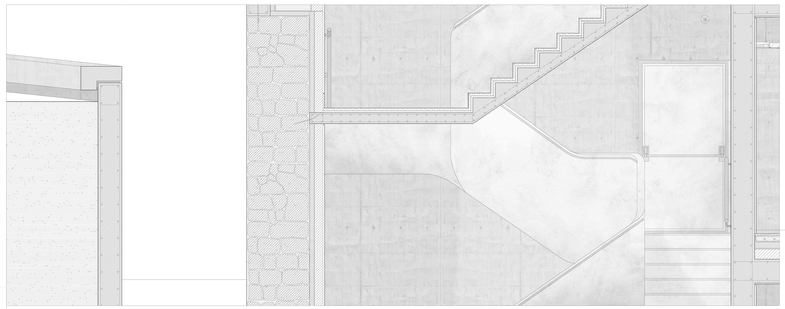

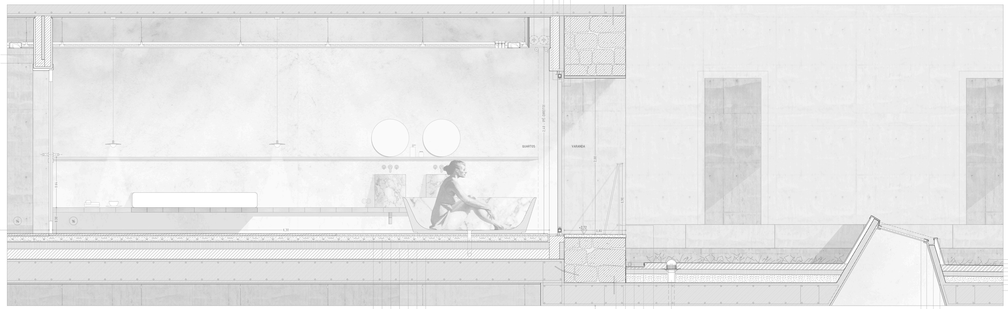

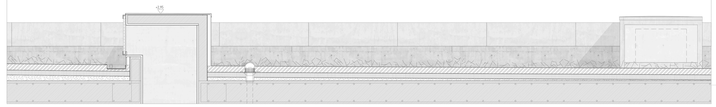

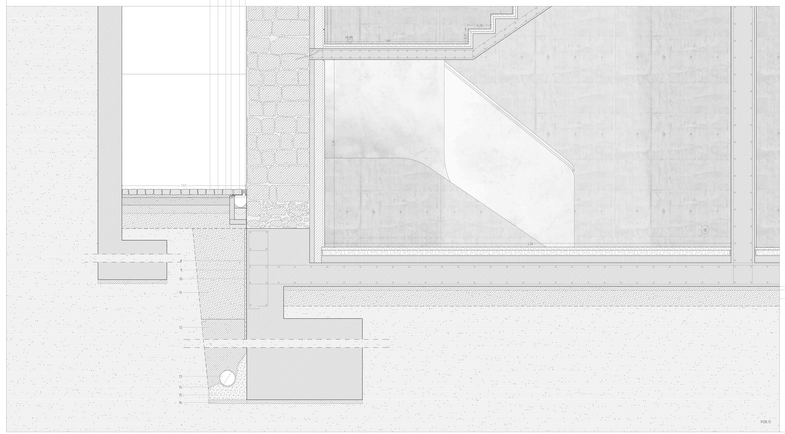

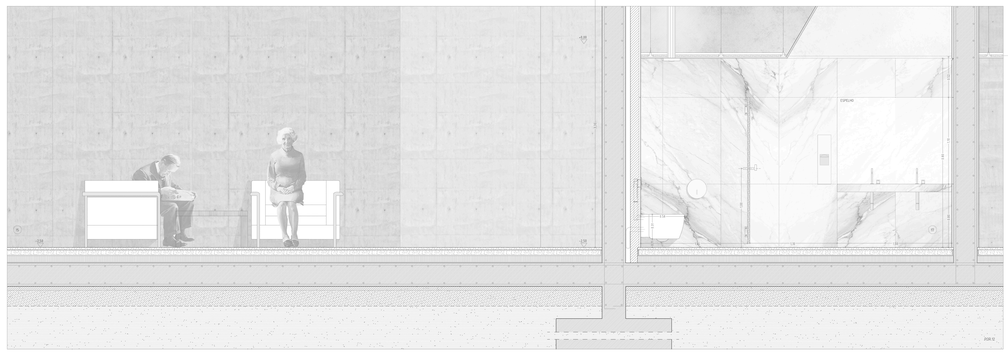

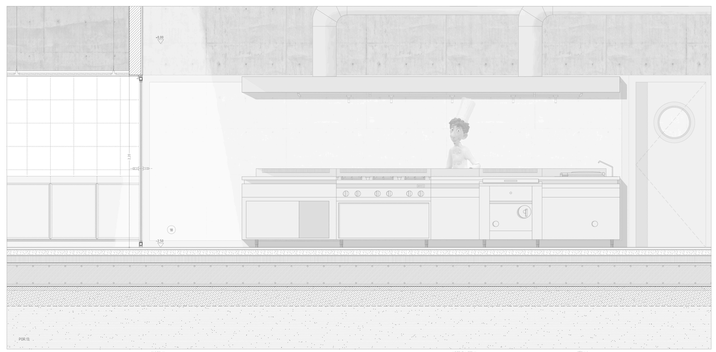

LEGENDA DE MATERIAIS

COBERTURA E ESCAMENTO DE ÁGUAS PLUVIAIS:
1_LAJE ARD DE BETÃO 2_IMPERMEABILIZANTE "TELA ASFÁLTICA" 3_CAMADA DE ASSENTAMENTO EM BETÃO LEVE E FIBRA DE VIDRO 4_PAVIMENTO EXTERIOR 5_PAINEL RADIANTE 6_ISOLAMENTO TÉRMICO TIPO "ISOPACTO" ESPESSURA VARIÁVEL 7_CAMADA DE FORMA COM REGULARIZAÇÃO PENDENTE 8_IMPERMEABILIZANTE "TELA ASFÁLTICA" 9_LONGARINA DE PREENCHIMENTO 10_CAMADA COMPACTADORA 11_BRITA 12_DRENO ÉLIOSMOSE 13_IMPERMEABILIZANTE "TELA ASFÁLTICA" 14_CAMADA DE ENCHIMENTO EM BETÃO LEVE 15_BETÃO DE LIMPEZA ESPESSURA 17_SUB-EMBALEM DE "TIVEK-VERANT" 18_TELA EM PVC 19_JUNTA EM CHAPA DE INOX 20_DRENO ÉMEIA ÁGUA "WAVIN" Ø100mm 21_PLACAGEM DE GRANITO CERNE COM ACABAMENTO SERRADO 22_ALVENARIA DE AREIA 23_CHAPA EM FERRO GALVANIZADO QUINADA 24_PELA EM FERRO FUNDIDO ASSENTE NA BASE 25_CALHEIRA DE BETÃO PRELEGADO "E" 26_TERRA VEGETAL 27_IMPERMEABILIZANTE "TELA ASFÁLTICA" 28_CAMADA DE ASSENTAMENTO EM BETÃO LEVE E FIBRA DE VIDRO 29_MEMBRANA GEOTÉXTIL

PARA 05

30_PANEL RÍGIDO DE ISOLAMENTO TÉRMICO À BASE DE POLIESTIRENO EXTRUDIDO 31_BARREIRA DE VAPOR 32_CAMADA DE FORMA COM REGULARIZAÇÃO PENDENTE 33_LAJE EM BETÃO ARMADO

ELEMENTOS CONSTRUTIVOS E EQUIPAMENTOS, SUPERFÍCIES:
34_ISOLAMENTO TÉRMICO TIPO "ISOPACTO" ESPESSURA 35_PAREDE EM ALVENARIA DE TIJOLO ESPESSURA 36_REBOCO ESTANHADO 37_LAÇADO TIPO "UM-WALTON DA ARISTEMO DO ESQUILIBRIO" 38_ARGAMASSA DE REGULARIZAÇÃO 39_BETÃO APARDO 40_ ALCATRA STANDARD "ARALDA-DAR" 41_ENCHIMENTO EM BETÃO LEVE ESPESSURA 42_ISOLAMENTO TÉRMICO ESPESSURA 43_ CAMADA DE REGULARIZAÇÃO 44_ PAVIMENTO EXTERIOR 45_ PAREDE EM BLOCO DE BETÃO 46_ ISOLAMENTO TÉRMICO ESPESSURA 47_FLUXOR HIDRÓFUGO TIPO "MAPEI" OU EQUIVALENTE 48_ISOLAMENTO ACÚSTICO 49_PAREDE INTERIOR EM ALVENARIA DE TIJOLO ESPESSURA

50_ MÁRMORE BRANCO TIPO "THASSOS" ESPESSURA 51_BETONILHA DE REGULARIZAÇÃO 52_ASSENTAMENTO CENTRAL-PAVIMENTO RADIANTE 53_CAMADA DE BETÃO COM ADITIVO 54_TELA ASFÁLTICA 55_ENCHIMENTO COM BETÃO LEVE 56_PAREDE PREEXISTENTE EM PEDRA ESPESSURA 57_ENCUNA APRAZA PEDRA PEDRA

ACABAMENTOS:
58_PAVIMENTO EM GRÉS TIPO"SUNGRESIN" 59_ESTORE DE ROLO TIPO "BLACK-OUT" 60_JANELA SEGLIANTE "PANORAMA-PYGH" CAIXILHO DE ALUMÍNIO NEGRO/AZUL E COR PRETA TEMPERADO 61_VIDRO LAMINADO ESPESSURA 62_CAIXA DE AR DE ESPESSURA 63_VIDRO TEMPERADO ESPESSURA 64_BARRA CHATA 65_TUBO DE EXTRAÇÃO DE AR 66_VIDRO TEMPERADOREVESTIDO, CAIXILHARIA DE VIDRO TIPO "ESTADP" 67_PORTA "L" EM AÇO INOX 68_SUBESTRUTURA CONSTITUÍDA POR PERFIS DE AÇO LAMINADO A QUENTE PELAS 69_BAPO DE ONIX 70_ TETO ACÚSTICO TIPO "BAHAMAPAN CLASSIC" OU EQUIVALENTE

ESPAÇOS

1 PISCINA EXTERIOR
2 BALNEÁRIO SPA
3 BALNEÁRIO TERMAL
4 RELAXAMENTO
5 RECEÇÃO TÉRMAS
6 CALDARIUM
7 PISCINA INTERIOR LÚDICA
8 RELAXAMENTO SPA
9 SAUNA
10 SALA DE MASSAGEM ZONA SECA
11 PISCINA TERMAL
12 RESTAURANTE
13 ESCADAS/ACESSO QUARTOS
14 CORREDOR
15 SALA DE ESTAR
16 QUARTOS
17 INSTALAÇÃO SANITÁRIA
18 COZINHA PRINCIPAL
19 CORREDOR/ACESSO QUARTOS
20 CORREDOR/ACESSO SPA-RECEÇÃO
21 ADEGA
22 CAFETARIA
23 RESTAURANTE

CORTE DE PORMENOR 11/13

LEGENDA SÉRIA

BETÃO APARADO
PEDRA EMASSA EXISTE
PAREDE EM ALVENARIA DE TIJOLO
ISOLAMENTO TÉRMICO
TERRENO EM CORTE

NOTA
- DIMENSÕES EM METROS LINEARES - COTA DE SOLEIRA 0.00 = 677.7

TITULO

DO LUGAR AO ESPAÇO
METAMORFOSE DAS TERMAS STRANTÓNIO

CELORICO DA BEIRA

OBJECTO

PORMENOR 11/13
ESCALA 1/20

ALUNO MARQUES
FEVEREIRO DE 2018

DESENHO
[022]