


3 Pormenor invisuais
1 : 5

PORMENOR DO QUARTO
ESCALA 1/50

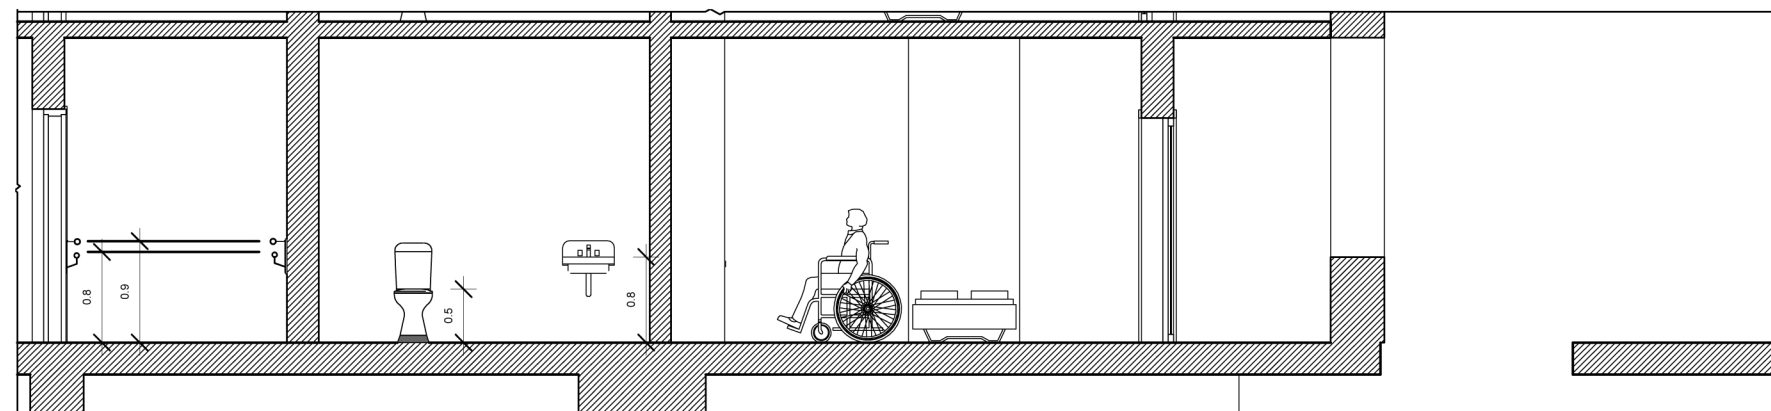

CORTE DO QUARTO EM PORMENOR
ESCALA 1/50

**PORMENOR
ACESSIBILIDADES**

ESCALA 1/50