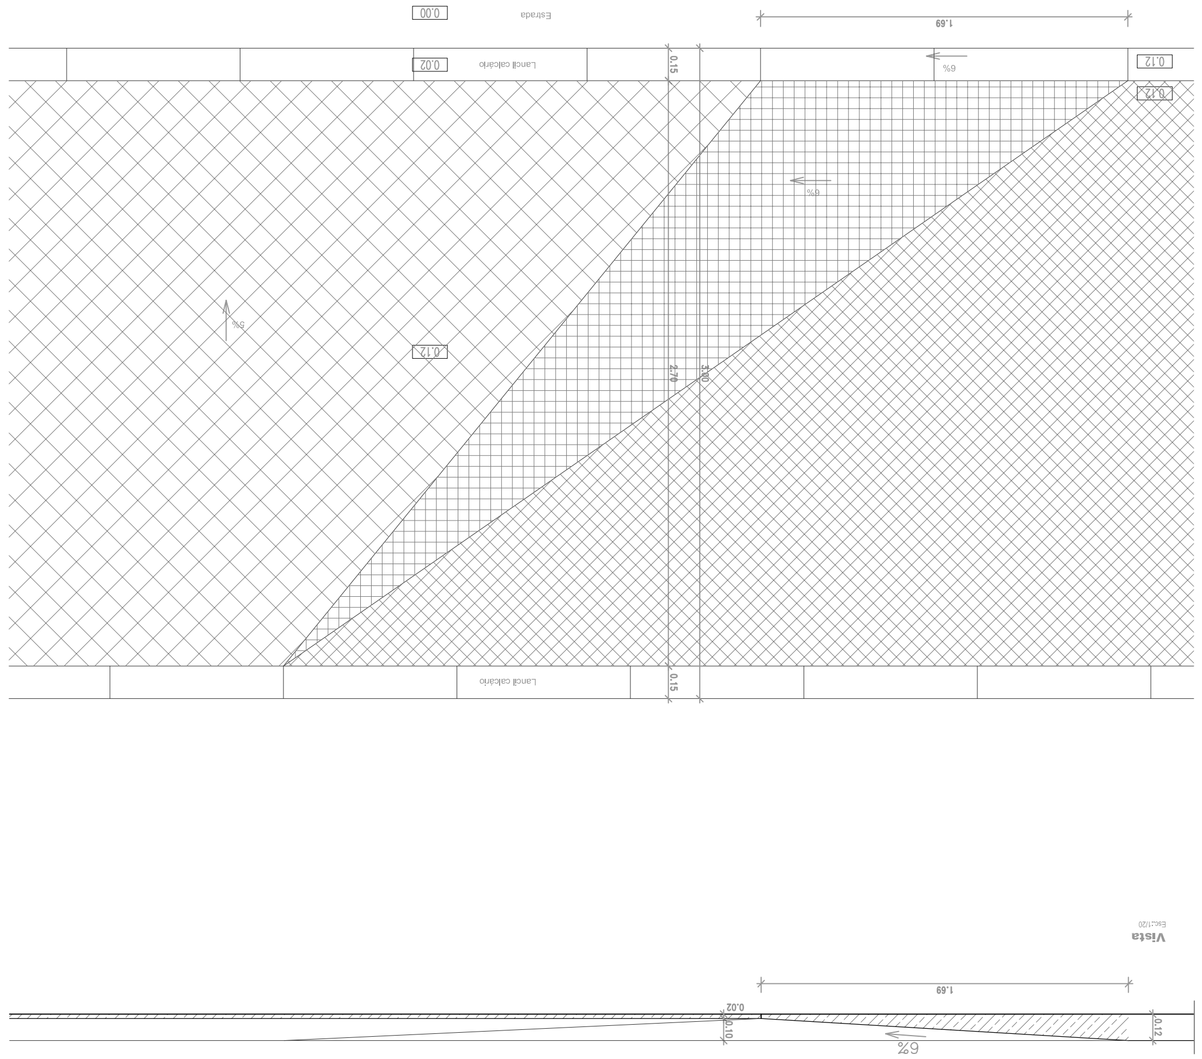
Rebaixamento do Lancil - Passagem de peões
Vista
Planta
Corte de Fachada (Edifício Habitação)
Pormenores Construtivos
ESCALA: 1/20
N
INTERVENÇÃO E REABILITAÇÃO DA FÁBRICA CONDE DA COVILHÃ
Covilhã
28.06.10
FORMENORES CONSTRUTIVOS 1
2.14