

INFORMAÇÃO RELATIVA AO EDIFÍCIO:

	Número de Pisos:		4
	Ocupação por Piso	Piso	Ocupação
		R/C	Comércio
		1º	Escritórios
		2º	Escritórios
		3º	Escritórios
		—	—
	Largura de fachada:		20,20 m
Época de construção:		Século XIX	
Área de implantação:		328,00 m²	
Área de construção:		1312,00 m²	

ELEMENTOS DISSONANTES DA FACHADA

Vãos:


- Vãos do piso do r/c

Materiais:

Outros:

ELEMENTOS MARCANTE DA FACHADA

Vãos:

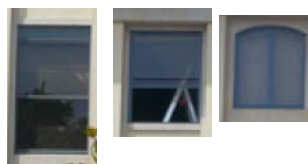


Materiais:

- Cantaria em granito;
- Reboco pintado

Outros:

- Beirado da cobertura;

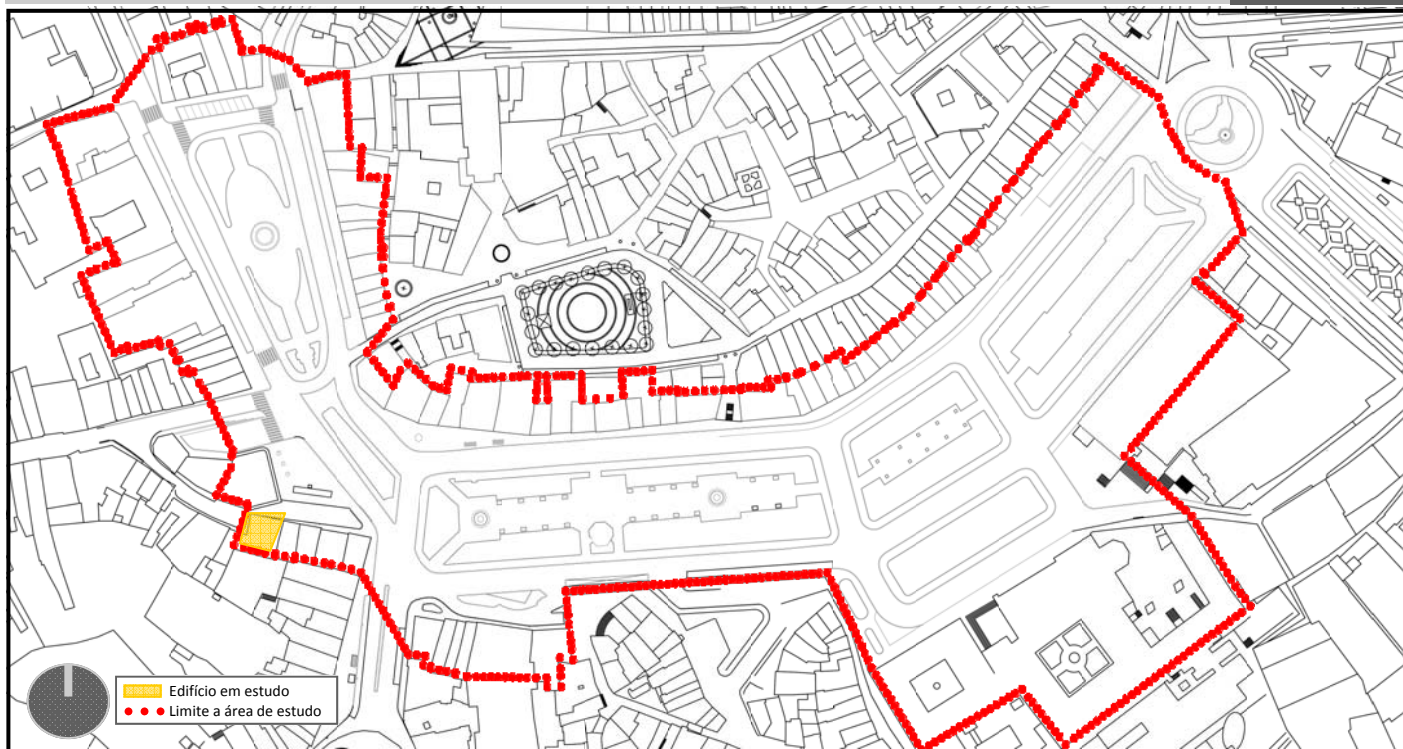

INFORMAÇÃO RELATIVA AO EDIFÍCIO:



Número de Pisos:		4
Ocupação por Piso	Piso	Ocupação
	R/C	Comércio
	1º	Habitação
	2º	Habitação
	3º	Habitação
	—	—
	—	—
	—	—
Largura de fachada:		12,00 m
Época de construção:		Século XV
Área de implantação:		172,98 m²
Área de construção:		691,92 m²

ELEMENTOS DISSONANTES DA FACHADA

Vãos:

- Vãos do piso do r/c

Materiais:

Outros:

ELEMENTOS MARCANTES DA FACHADA


Vãos:

Materiais:

- Cantaria em granito;
- Reboco pintado

Outros:

- Beirado da cobertura;

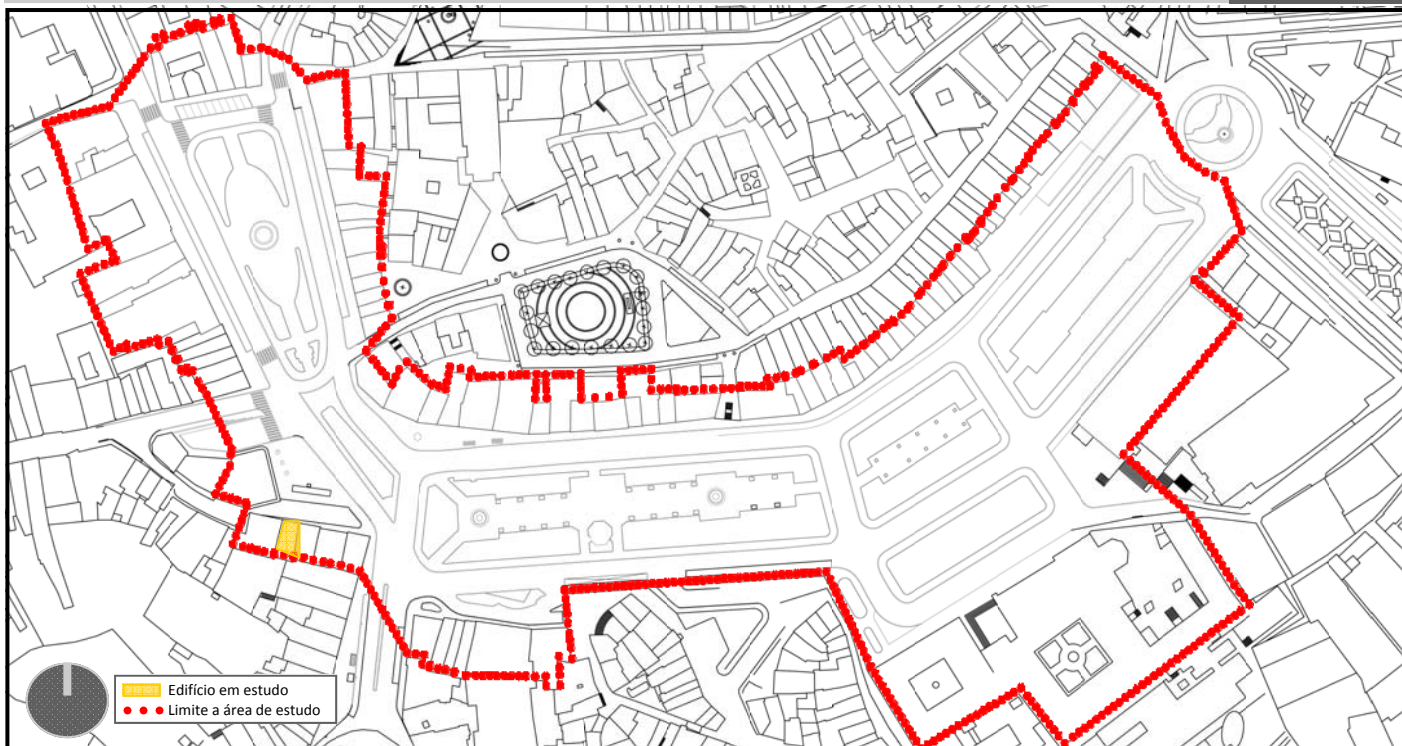

INFORMAÇÃO RELATIVA AO EDIFÍCIO:



Número de Pisos:		2
Ocupação por Piso	Piso	Ocupação
	R/C	Habitação
	1º	Habitação
	2º	—
	3º	—
	—	—
	—	—
Largura de fachada:		12,00 m
Época de construção:		Século XV
Área de implantação:		85,72 m²
Área de construção:		171,44 m²

ELEMENTOS DISSONANTES DA FACHADA

Vãos:

- Vãos do piso do r/c

Materiais:

Outros:

- Cabos eléctricos


ELEMENTOS MARCANES DA FACHADA

Vãos:

Materiais:

- Cantaria em granito;
- Reboco pintado

Outros:

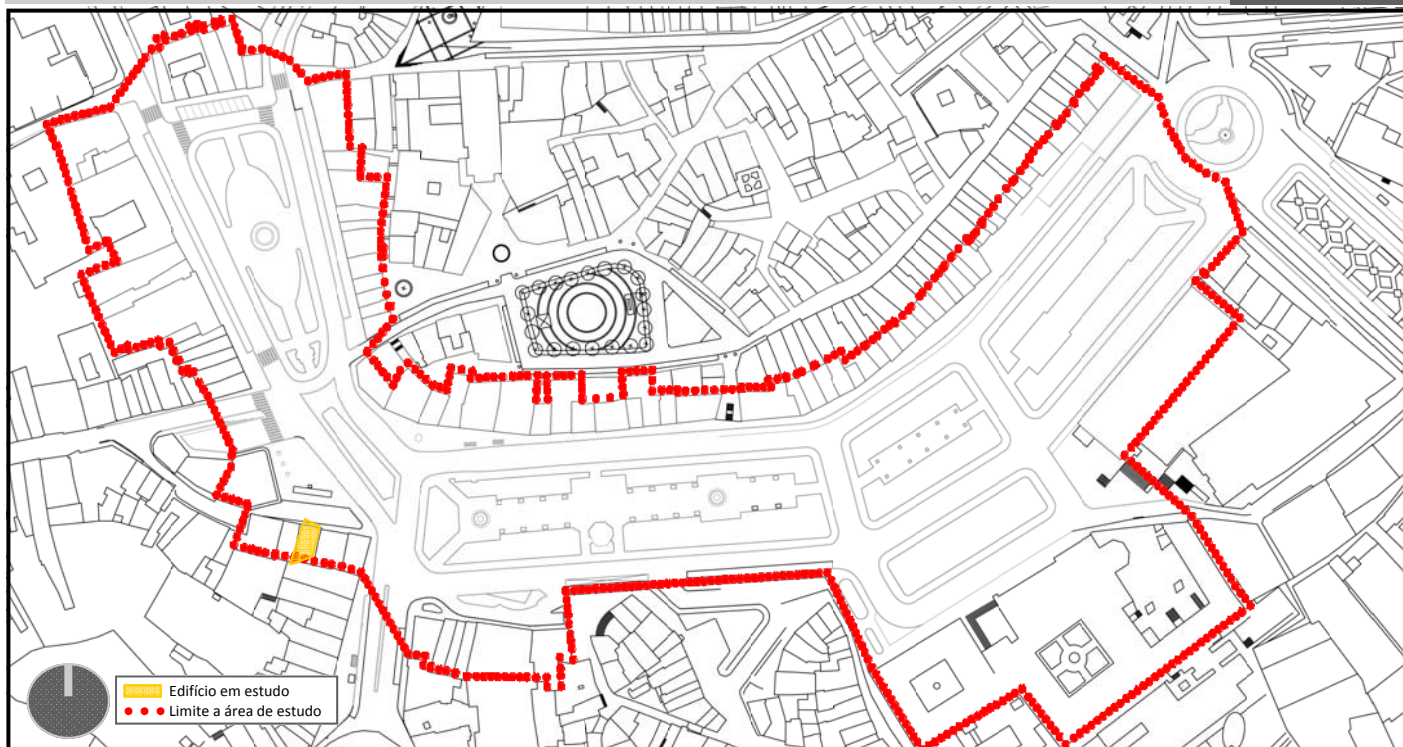

INFORMAÇÃO RELATIVA AO EDIFÍCIO:



Número de Pisos:		4
Ocupação por Piso	Piso	Ocupação
	R/C	Comércio
	1º	Escritórios
	2º	Escritórios
	3º	Escritórios
	—	—
	—	—
	—	—
Largura de fachada:	12,00 m	
Época de construção:	Século XV	
Área de implantação:	90,33 m²	
Área de construção:	361,32 m²	

ELEMENTOS DISSONANTES DA FACHADA

Vãos:

Materiais:

Outros:

- Cabos de electricidade

ELEMENTOS MARCANTE DA FACHADA

Vãos:




Materiais:

- Reboco pintado

Outros:

- Beirado da cobertura;

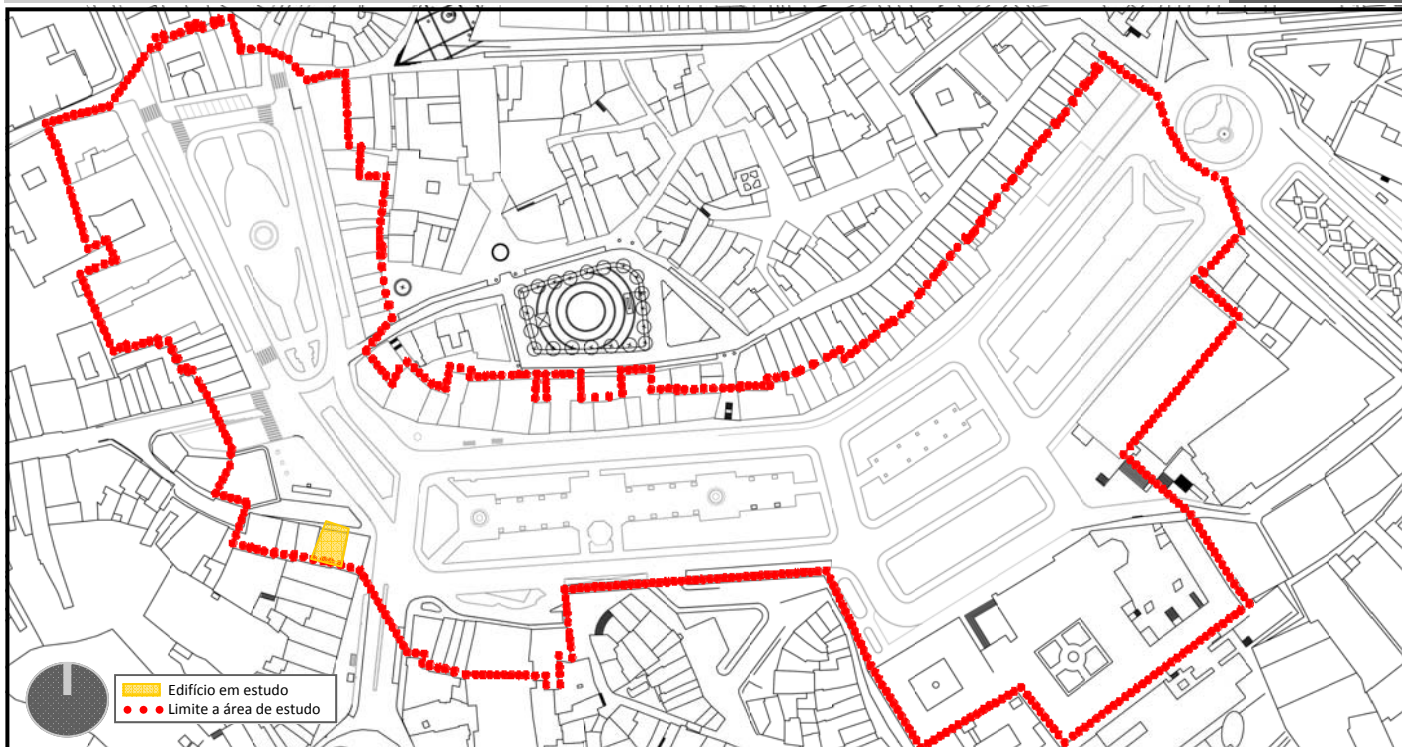

INFORMAÇÃO RELATIVA AO EDIFÍCIO:



Número de Pisos:		3
Ocupação por Piso	Piso	Ocupação
	R/C	Comércio
	1º	Escritórios
	2º	Escritórios
	—	—
	—	—
	—	—
	—	—
Largura de fachada:		9,40 m
Época de construção:		Século XV
Área de implantação:		126,77 m²
Área de construção:		380,31 m²


ELEMENTOS DISSONANTES DA FACHADA

Vãos:

Materiais:

Outros:

ELEMENTOS MARCANTE DA FACHADA


Vãos: 

Materiais:

- Cantaria em granito;
- Reboco pintado

Outros:

- Beirado da cobertura;
- Moldura dos vãos;
- Gradeamento das varandas;
- Brasão na fachada

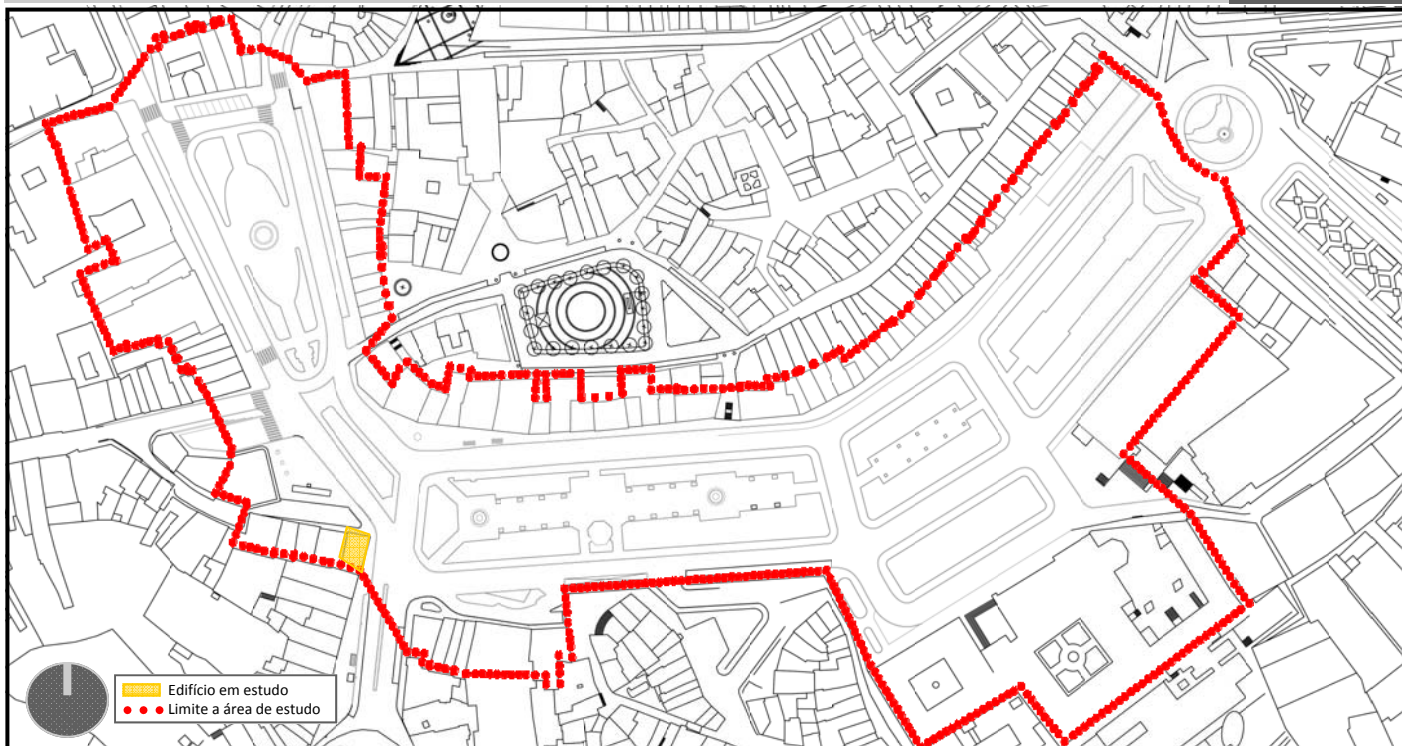

INFORMAÇÃO RELATIVA AO EDIFÍCIO:



Número de Pisos:		3
Ocupação por Piso	Piso	Ocupação
	R/C	Comércio
	1º	Escritórios
	2º	Escritórios
	—	—
	—	—
	—	—
Largura de fachada:		9,10 m
Época de construção:		Século XV
Área de implantação:		101,34 m²
Área de construção:		304,02 m²

ELEMENTOS DISSONANTES DA FACHADA

Vãos:

Materiais:

Outros:

ELEMENTOS MARCANTE DA FACHADA

Vãos:



Materiais:

- Cantaria em granito;
- Reboco pintado;
- Madeira pintada;

Outros:

- Beirado da cobertura;
- Moldura dos vãos;
- Gradeamento das varandas;
- Brasão na fachada