




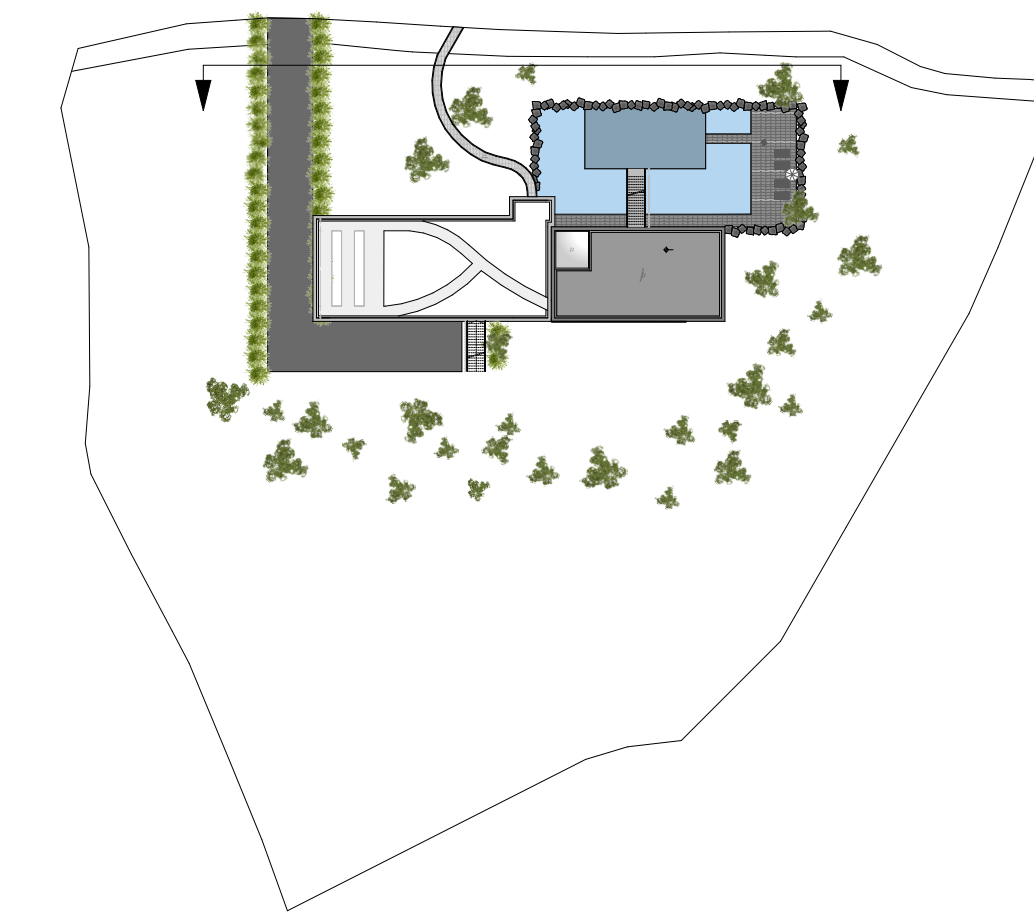

Alçado Poente

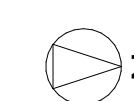

Alçado Nascente

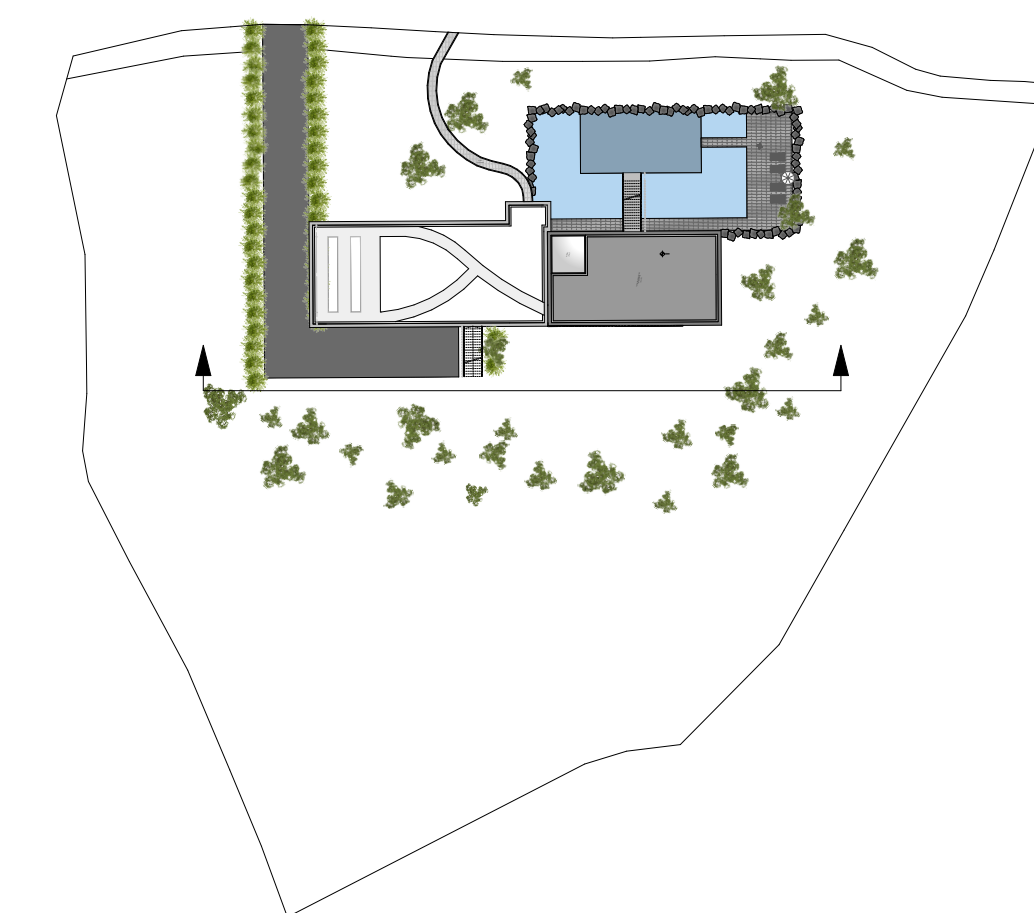

Arquitetura Adaptada às Alterações Climáticas
CCA House

Localização: Birola - Sabres / Estarreja
 Alçado Poente
 Alçado Nascente
 Escala: 1:100
 Data: Setembro / 2020