
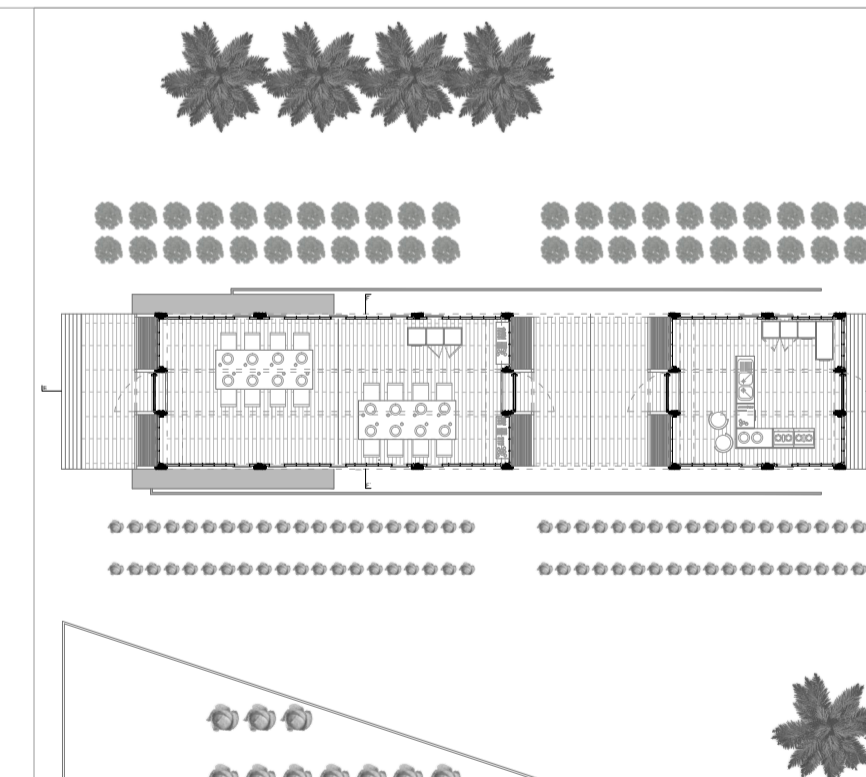


Legenda:

-  Solo Existente | Terra
-  Cana-de-açúcar | Corte
-  PVC
-  Seixo Rolado
-  Chapa metálica | Vista
-  Chapa metálica | Vista
-  Madeira Soalho | Corte
-  Madeira Estrutural | Corte
-  Palmeira
-  Flor Bungavilia

Norte

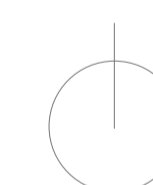

Universidade da Beira Interior

Projecto de dissertação de mestrado em Arquitectura 2013/2014  
Infantário Sustentável

Local  
Bairro de Chamanculo C | Moçambique

Carolina Monteiro | 26137

Orientador  
Prof. Doutor Miguel João Mendes do Amaral Santiago Fernandes

Descrição  
Módulo Cozinha | Refeitório  
Alçado Este | Oeste

Escala  
1/50

Folha