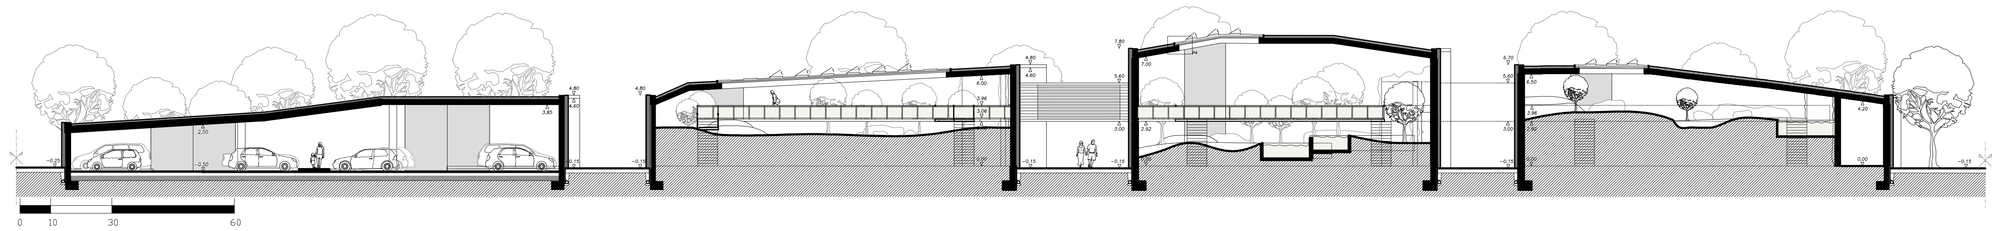

Corte A-A'

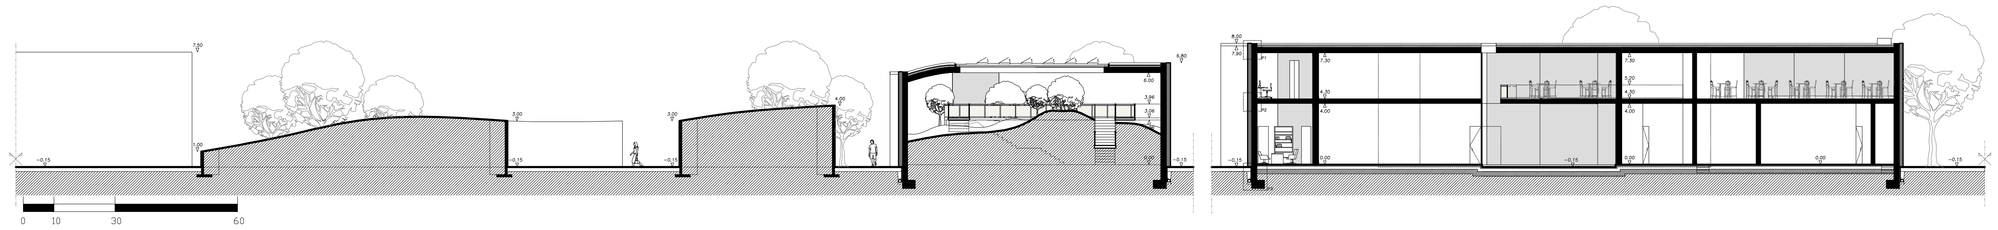

Corte B-B'

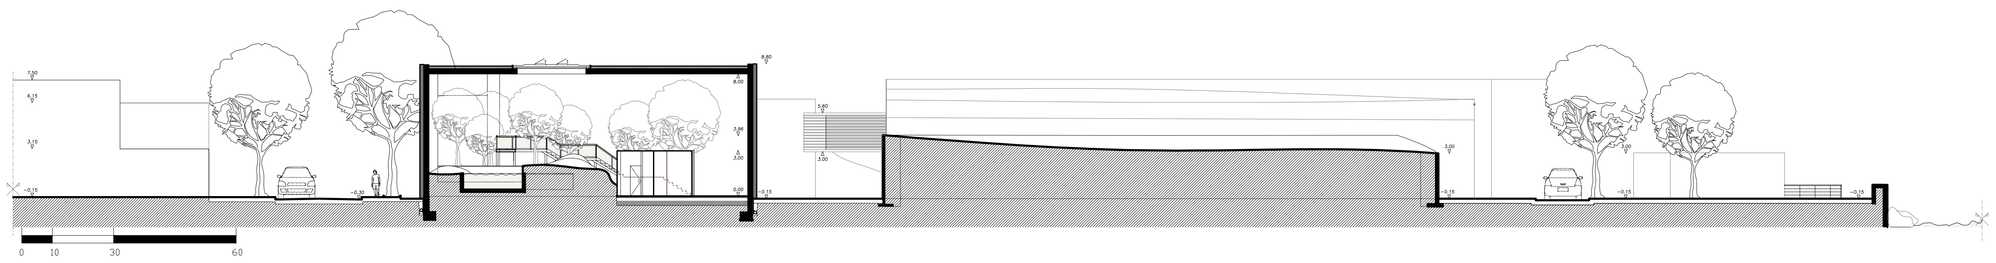

Corte C-C'

Legenda :

Revestimento Exterior (Pedra, Madeira, Palha, Vime, Folha de Bananeira, Terra Compactada)

Faixas de Vidro Verticais - Vidro Semi-Reflector (Duplo ou Simples)

Vidro Simples

Magaly Fernandes Gouveia, 19543

Centro Natural / Endémico e Informativo da Ilha da Madeira

Pavilhão

Cortes

Universidade da Beira Interior - Departamento de Engenharia
Dissertação - Grau de Mestre em Arquitectura (2º ciclo de estudos)

27.06.11

PEÇAS DESENHADAS

Escala: 1/200

07.