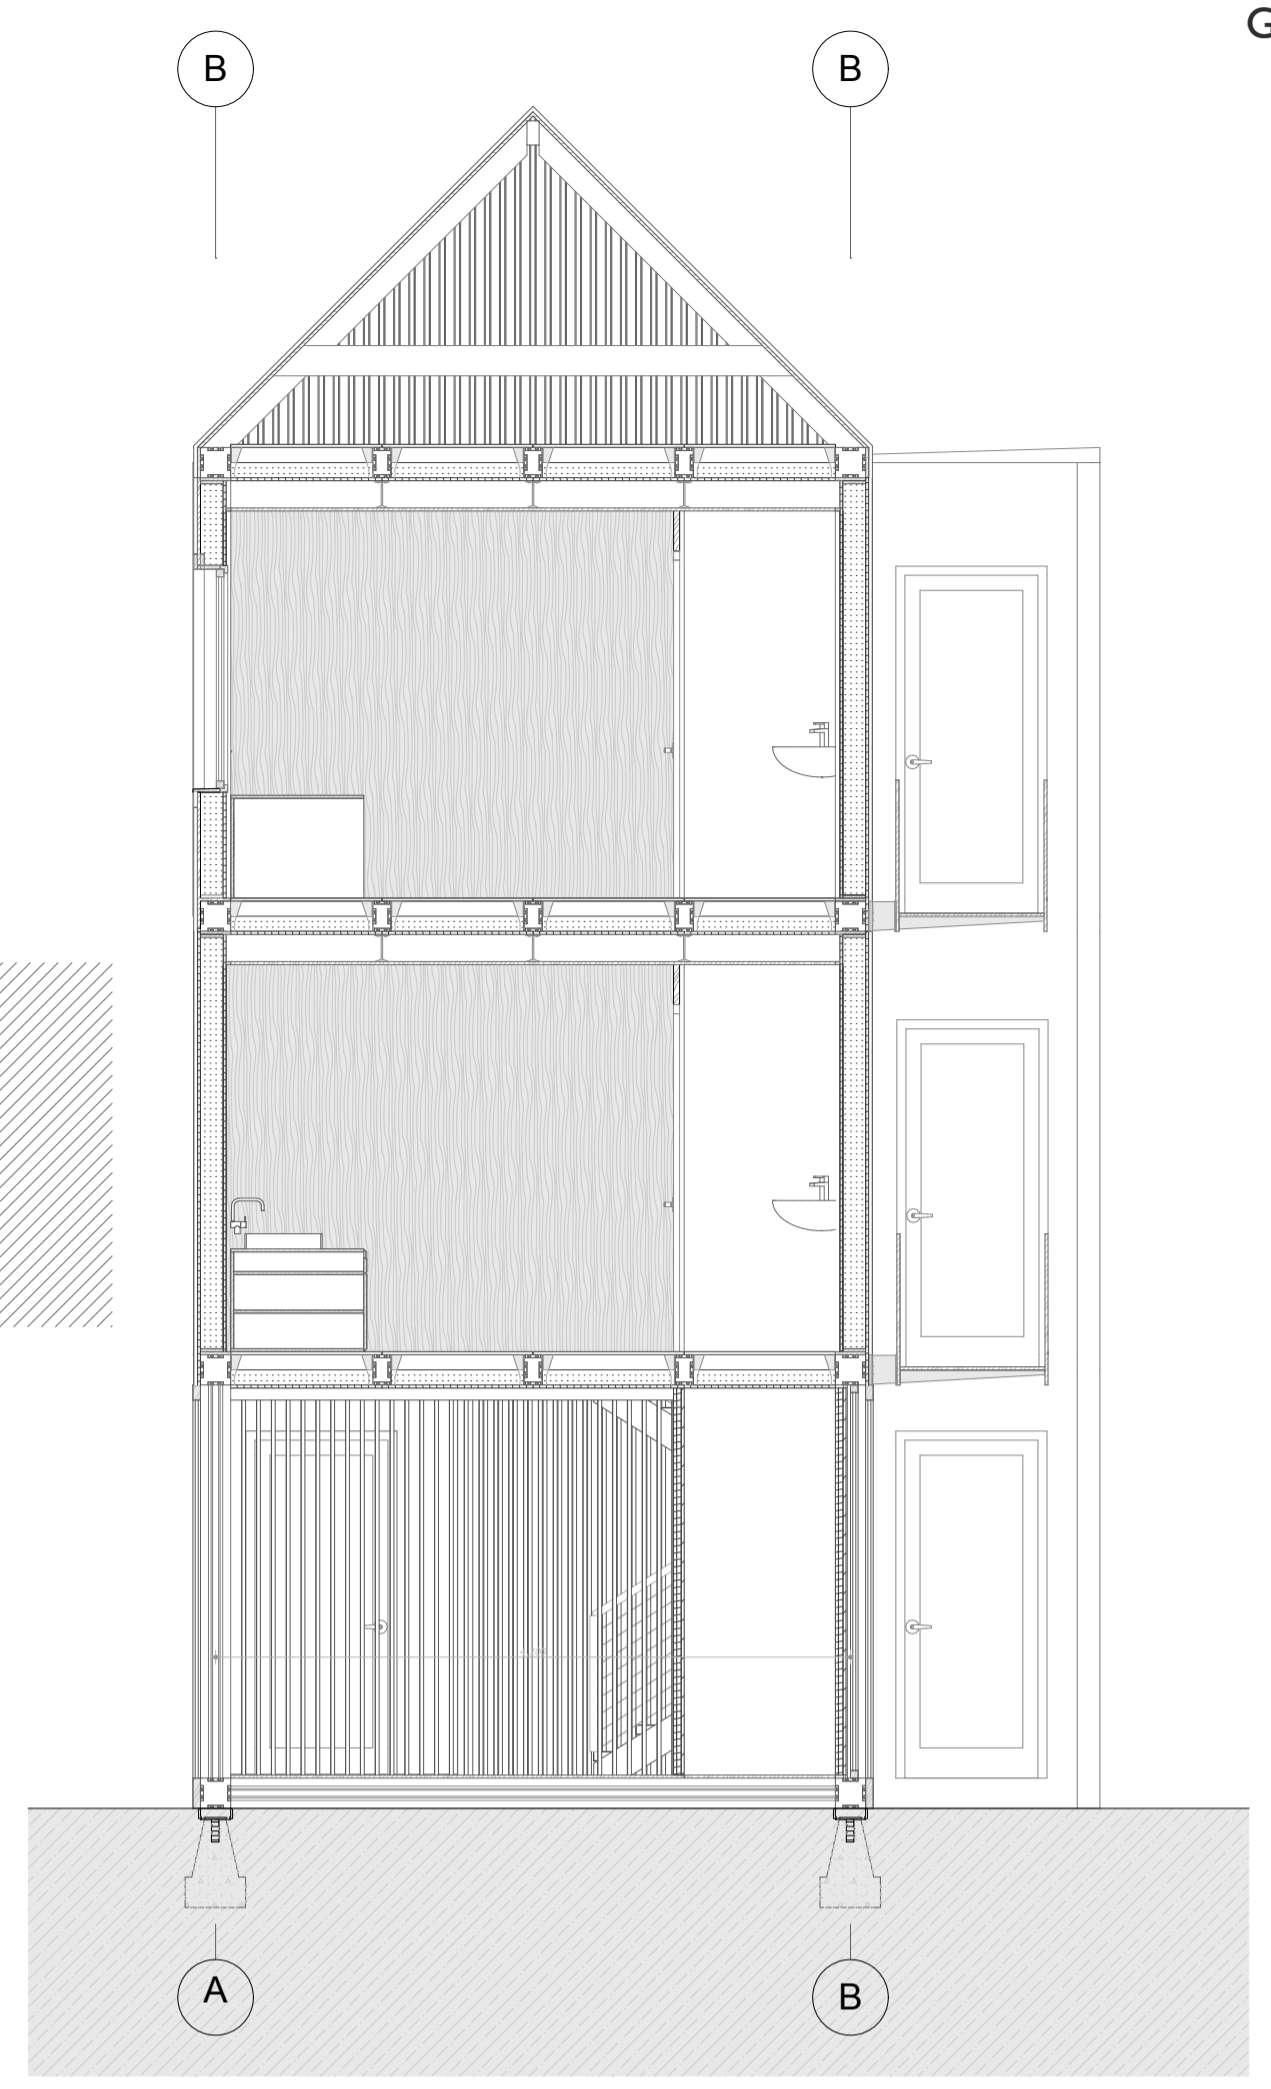
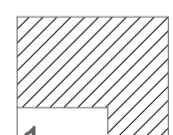

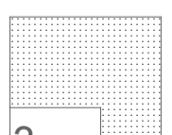
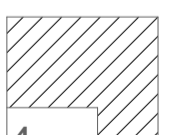
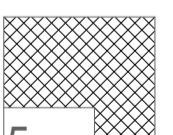
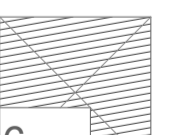
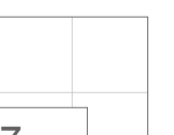
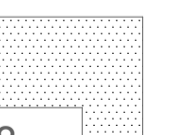




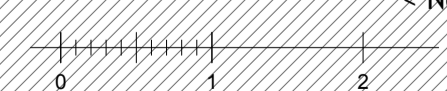


CORTE
C-02
1:50



- 
1
 Pedra Granito
- 
2
 Painel Isotérmico
- 
3
 Lã de vidro
- 
4
 Pré-existente
- 
5
 Grelha metálica
- 
6
 OSB
- 
7
 Painel Cerâmico
- 
8
 Jardim
- 
9
 Terreno
- 
10
 Pinho Lamelado

CORTE
C-01
1:50
Norte



Reocupação Modular
CORTES
1:50

Reocupação Modular
Intervenção em centros
históricos através da
construção modular
Tiago Manuel Alves Seixas
Dissertação para obtenção do Grau
de Mestre em
Arquitetura
(ciclo de estudos integrado)