



Corte Tipo Escala 1/50

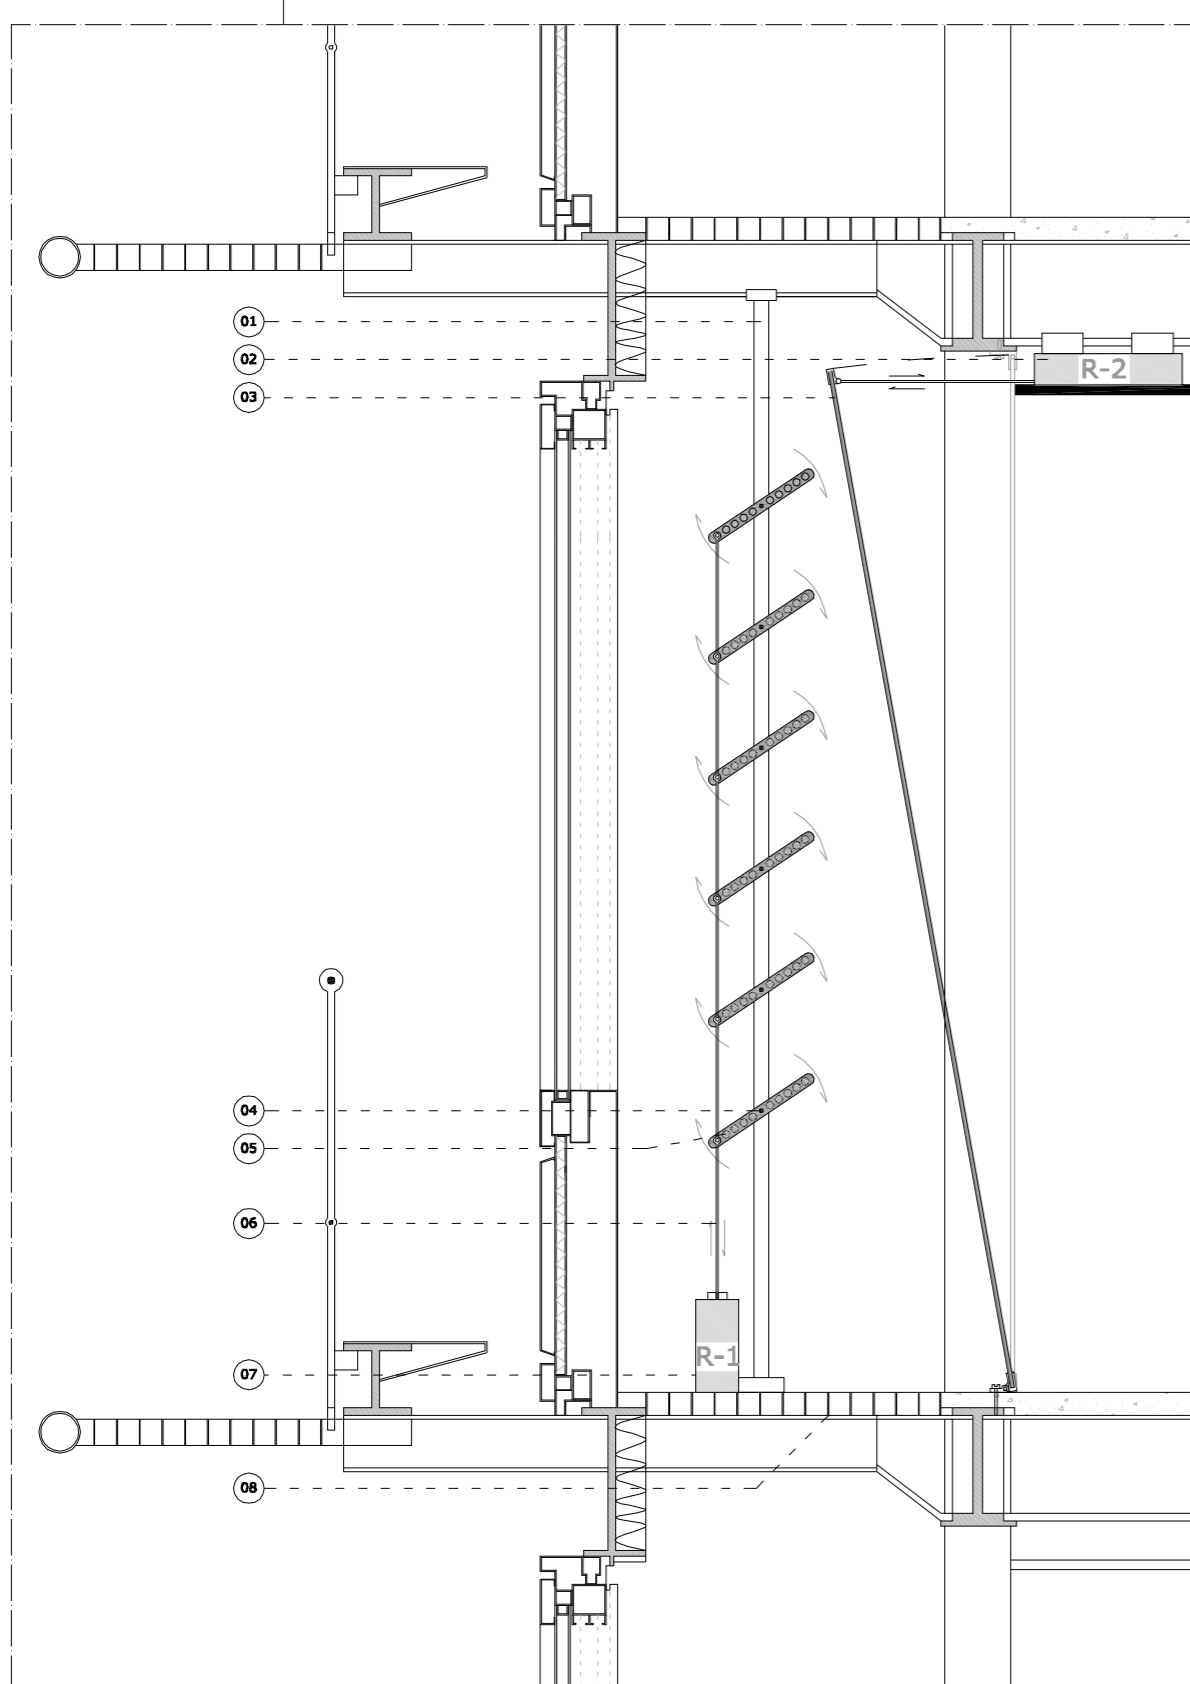


Pormenor da câmara da fachada Oeste Escala 1/10

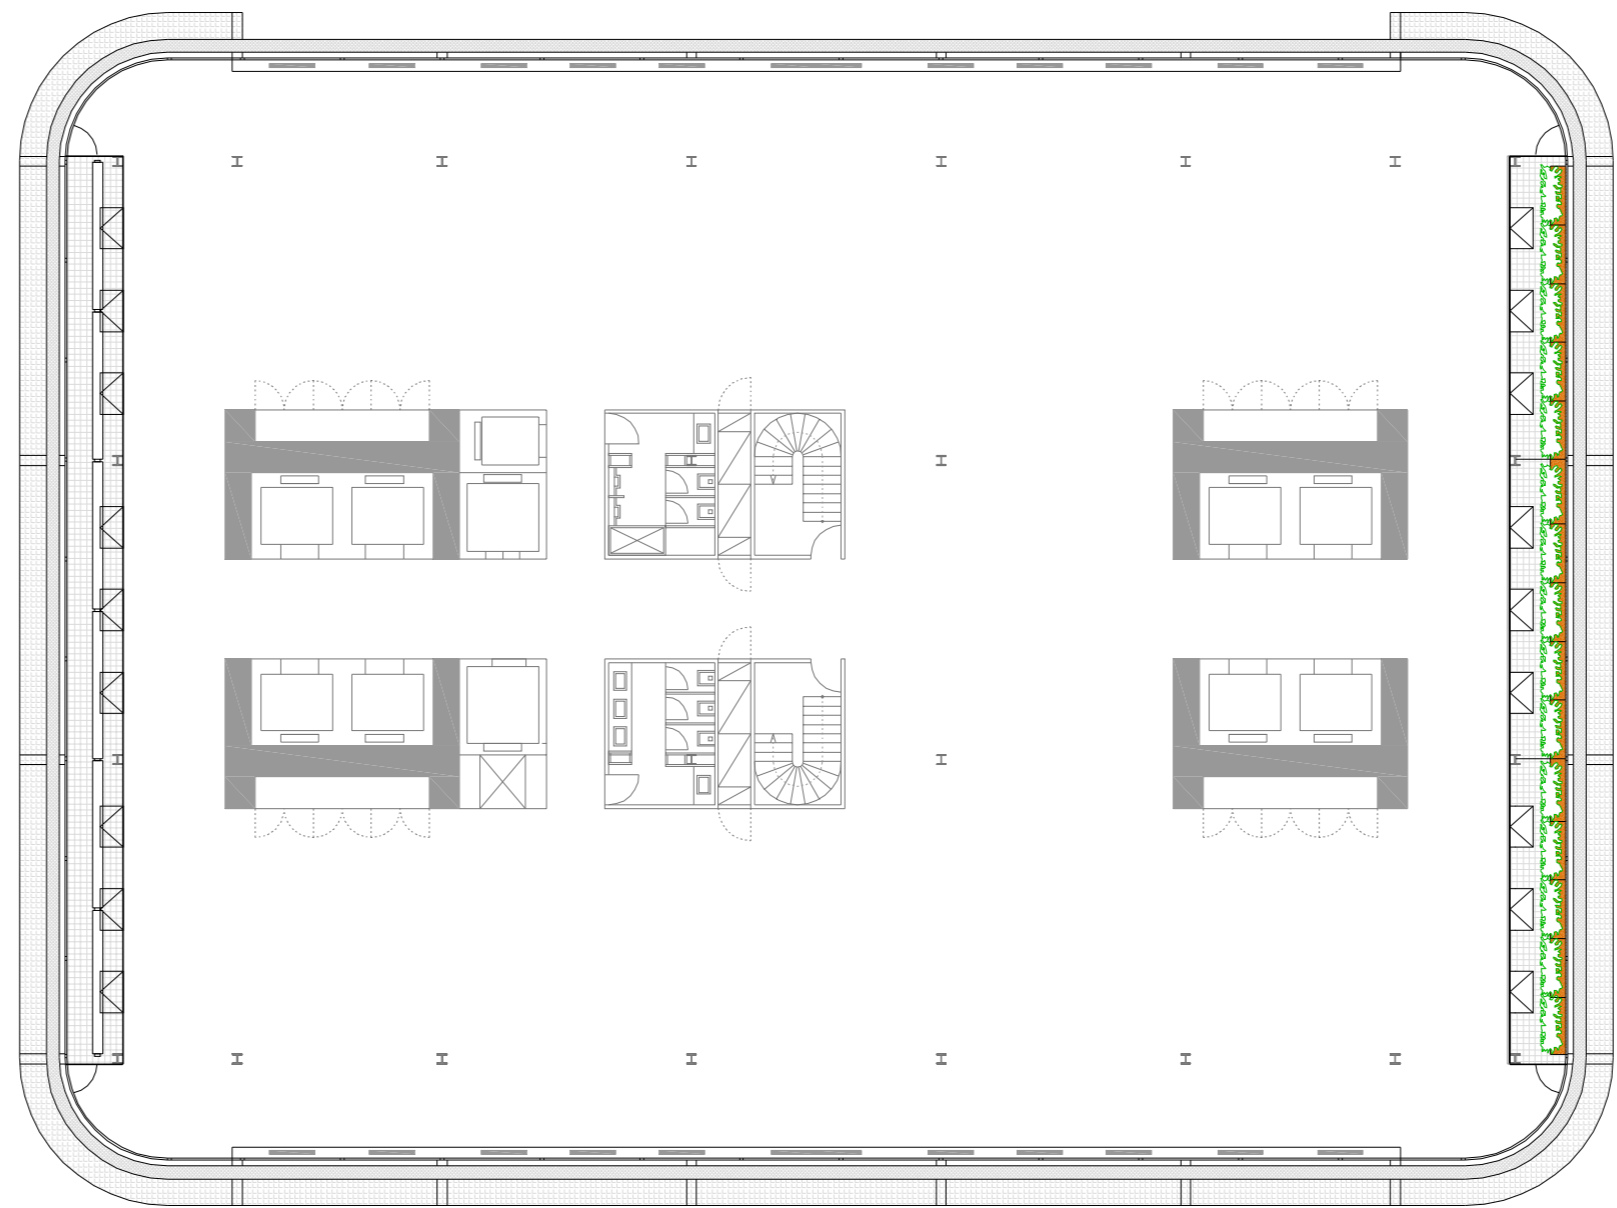

Planta Tipo Escala 1/200

- LEGENDA:
- 1- Estrutura de suporte das lâminas
 - 2- Robô de controlo de abertura
 - 3- Lâmina de vidro
 - 4- Eixo de rotação das lâminas
 - 5- Lâmina em aço corten com cápsulas de Material Mudança de Estado (PCM)
 - 6- Vareta de ligação a todas as lâminas
 - 7- Robô de reguação das lâminas
 - 8- Grelha

- LEGENDA:
- 1- Vaporizador das plantas
 - 2- Estrutura para enrolamento e ascensão das heras
 - 3- *Hedera helix* (hera inglesa)
 - 4- Substrato vegetal
 - 5- Vaso em aço corten
 - 6- Lâmina de vidro
 - 7- Robô de controlo de abertura
 - 8- Grelha
 - V2- Extractor de ar tratado

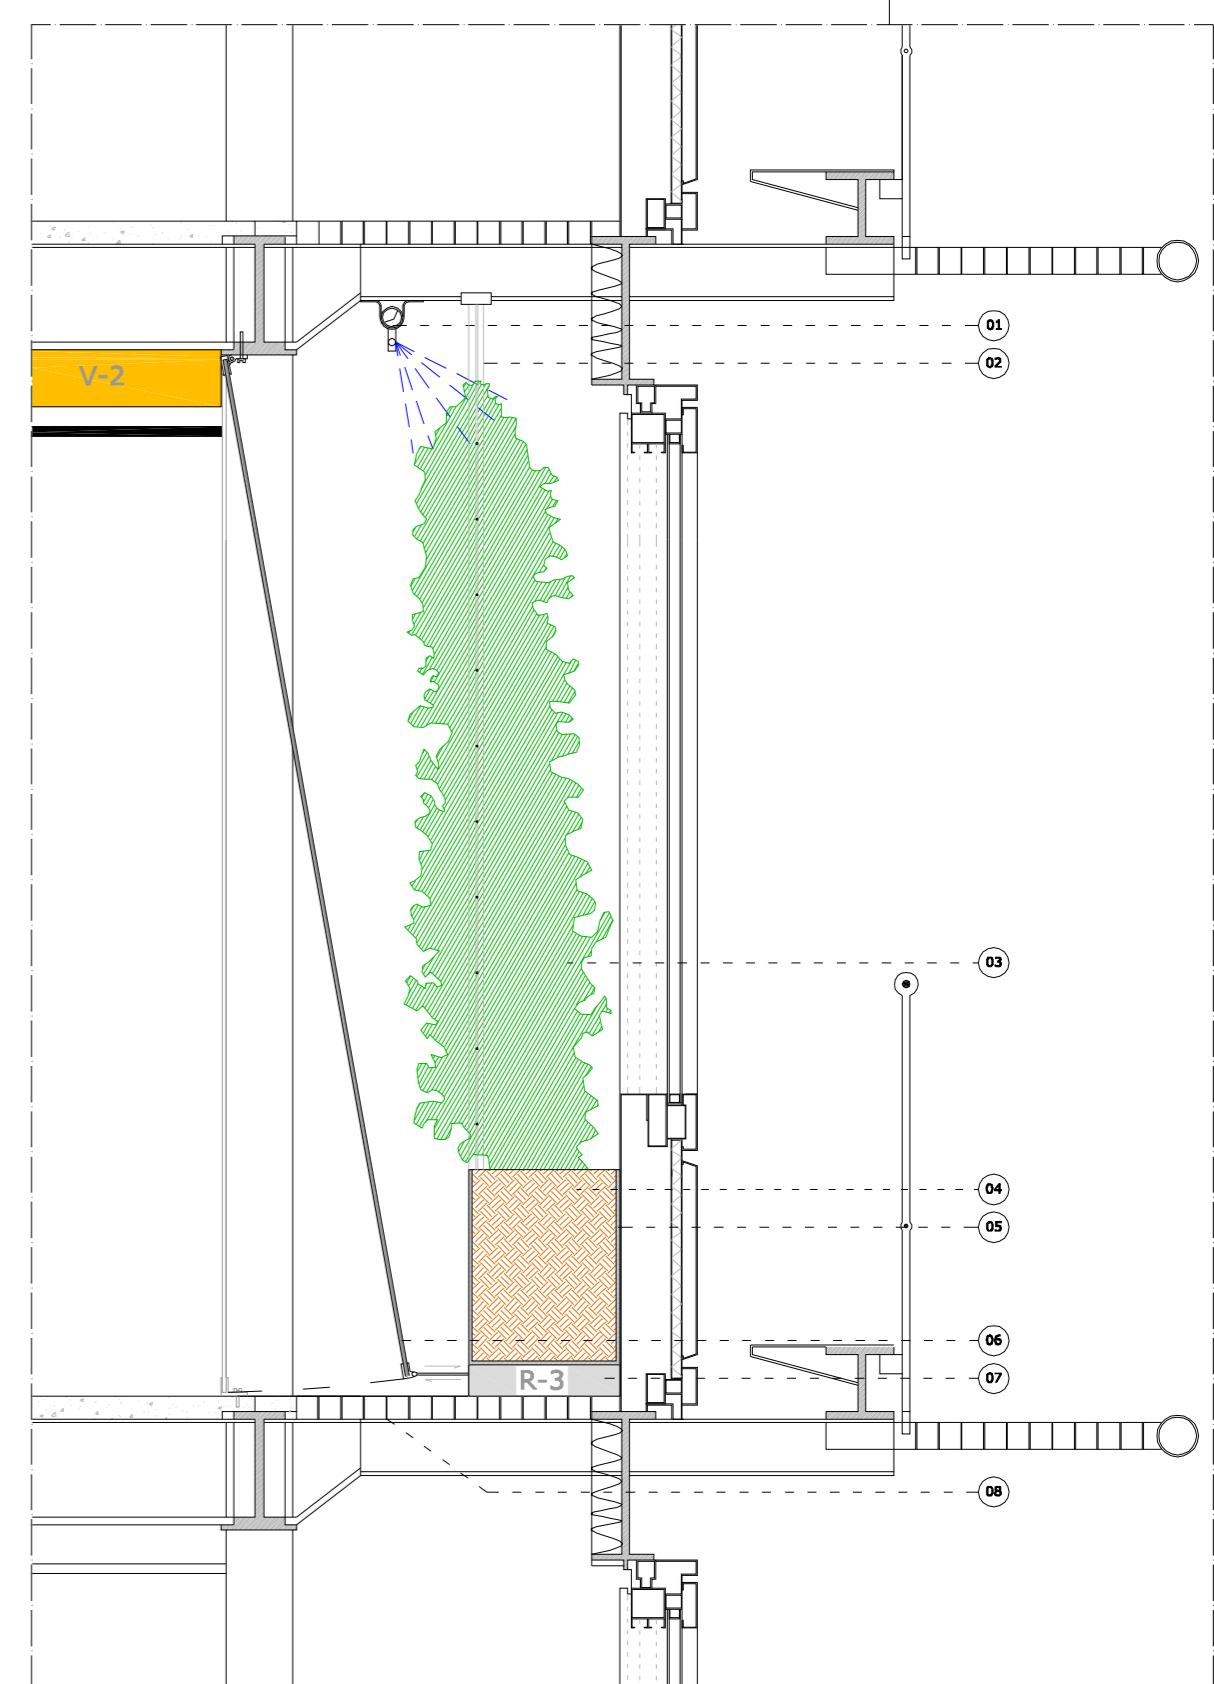

Pormenor da câmara da fachada Este Escala 1/10