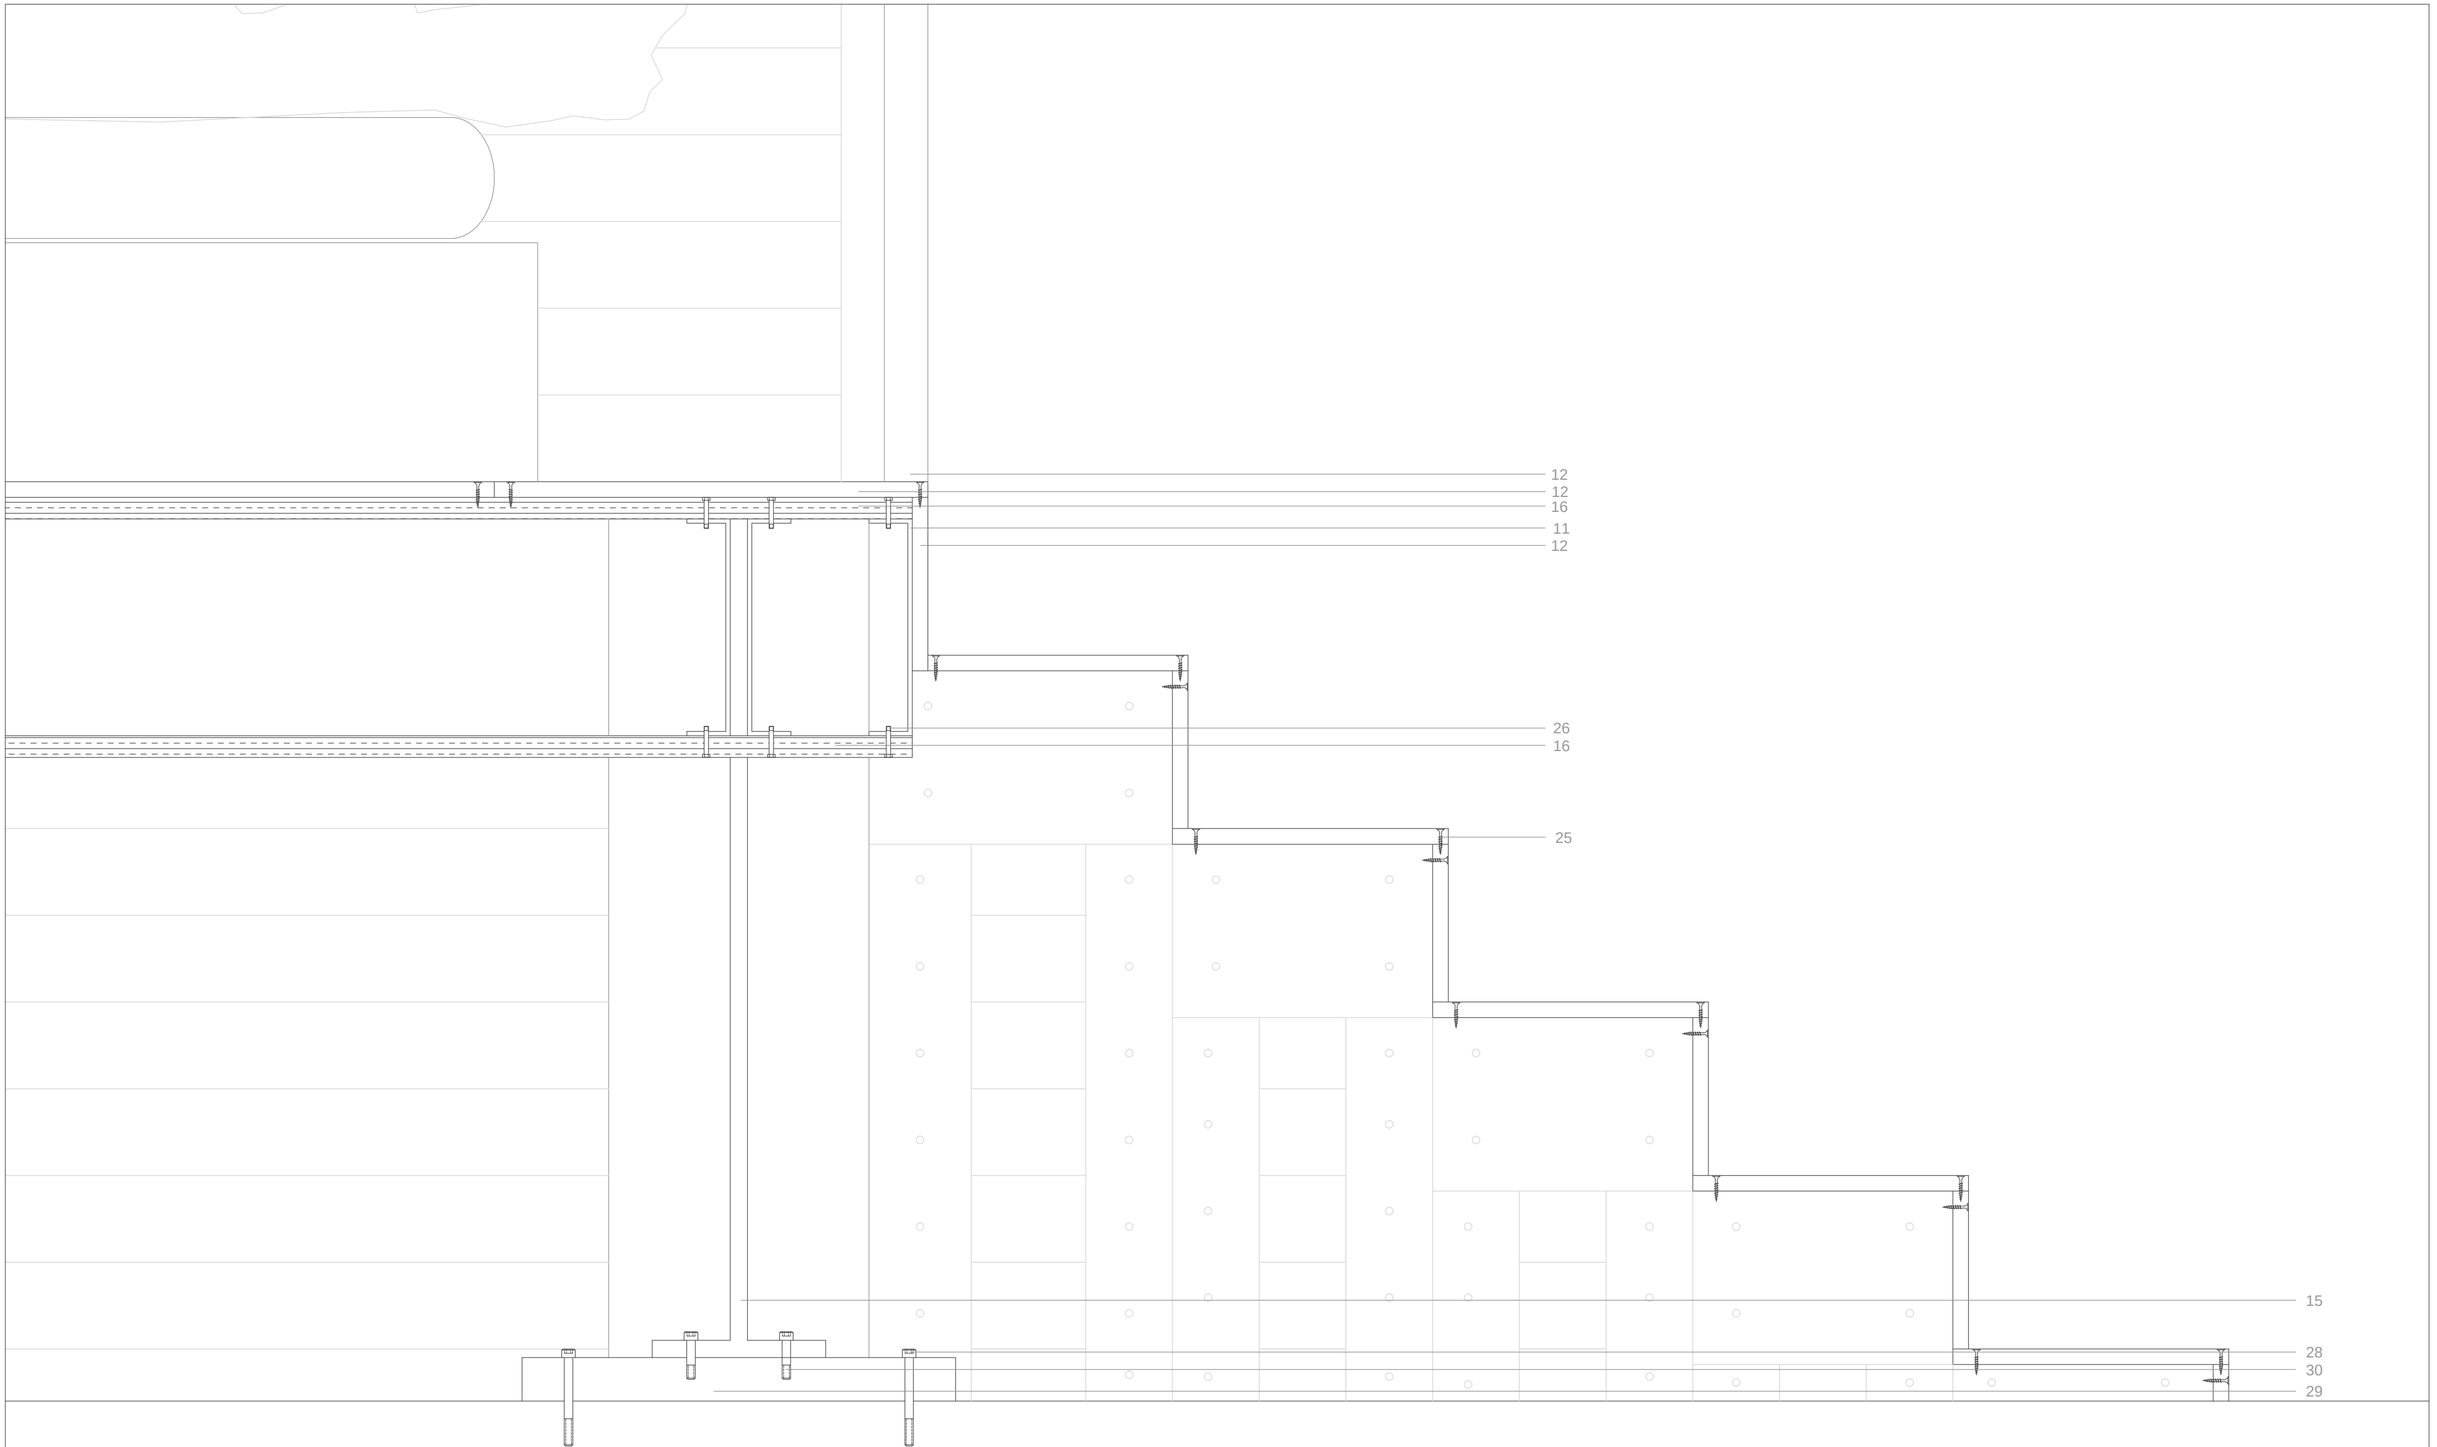

(11) Perfil C 15 cm (12) Laminado de Pinho (15) Perfil L 16 cm (16) OSB (25) Parafuso 30 mm (26) Parafuso 20 mm (28) Parafuso 112 mm (29) Base em Metal (30) Parafuso 55 mm

TÍTULO
Penhas Douradas, Serra da Estrela – A primeira estância de turismo de montanha – Proposta de recuperação de um chalé de montanha
DISSERTAÇÃO DE MESTRADO UNIVERSIDADE DA BEIRA INTERIOR

ASSUNTO
Pormenor C – Escadaria exterior

FOLHA
21

ORIENTADOR
Prof. Doutor José da Silva Neves Dias

DISCENTE
Helena Rasteiro Domingos, Nº27547

DATA
Fevereiro 2018

ESCALA
1/5