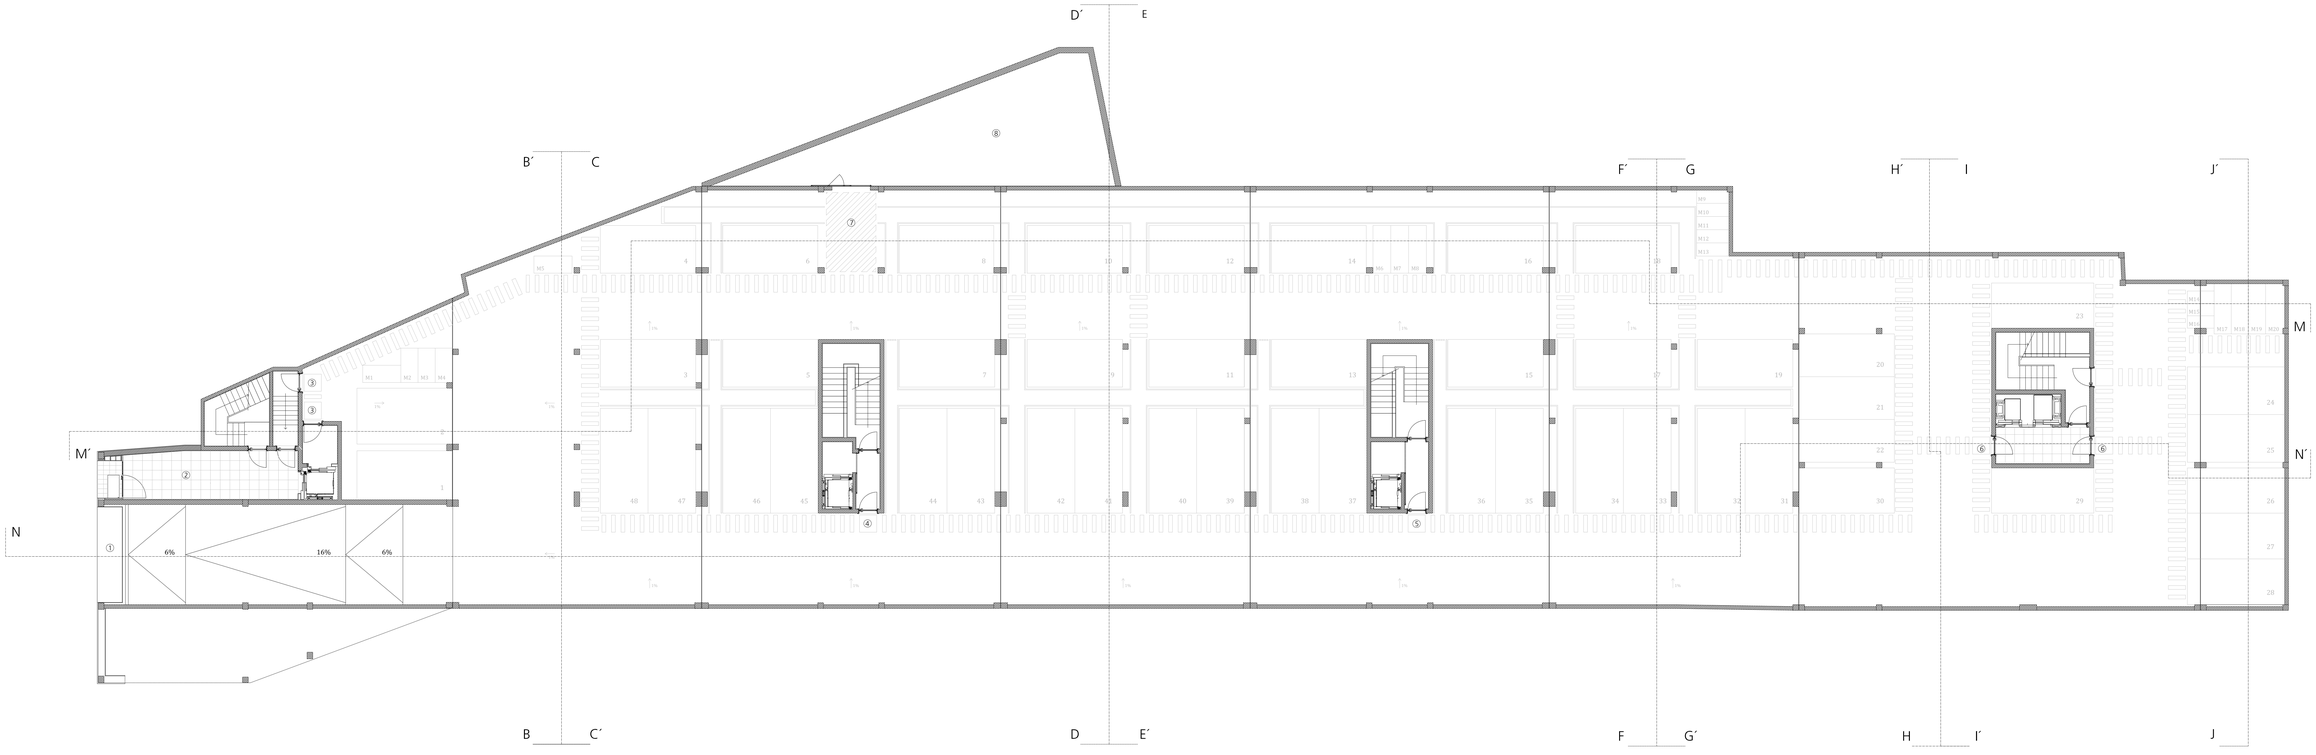

LEGENDA

1. Acesso garagem
2. Átrio bloco A
3. Acesso bloco A
4. Acesso bloco B
5. Acesso bloco C
6. Acesso bloco D
7. Acesso zona técnica AVAC
8. Zona técnica AVAC

Betão / Estrutura
Alvenaria de tijolo

UBI

VAZIO EXPECTANTE – Reabilitação de vazio Urbano no Centro Histórico de Braga

Proposta de Intervenção

Pedro Correia Martins – 16732

HABITAÇÃO E COMÉRCIO

PLANTA DA GARAGEM Escala 1:100

Maio 2010

V100

03