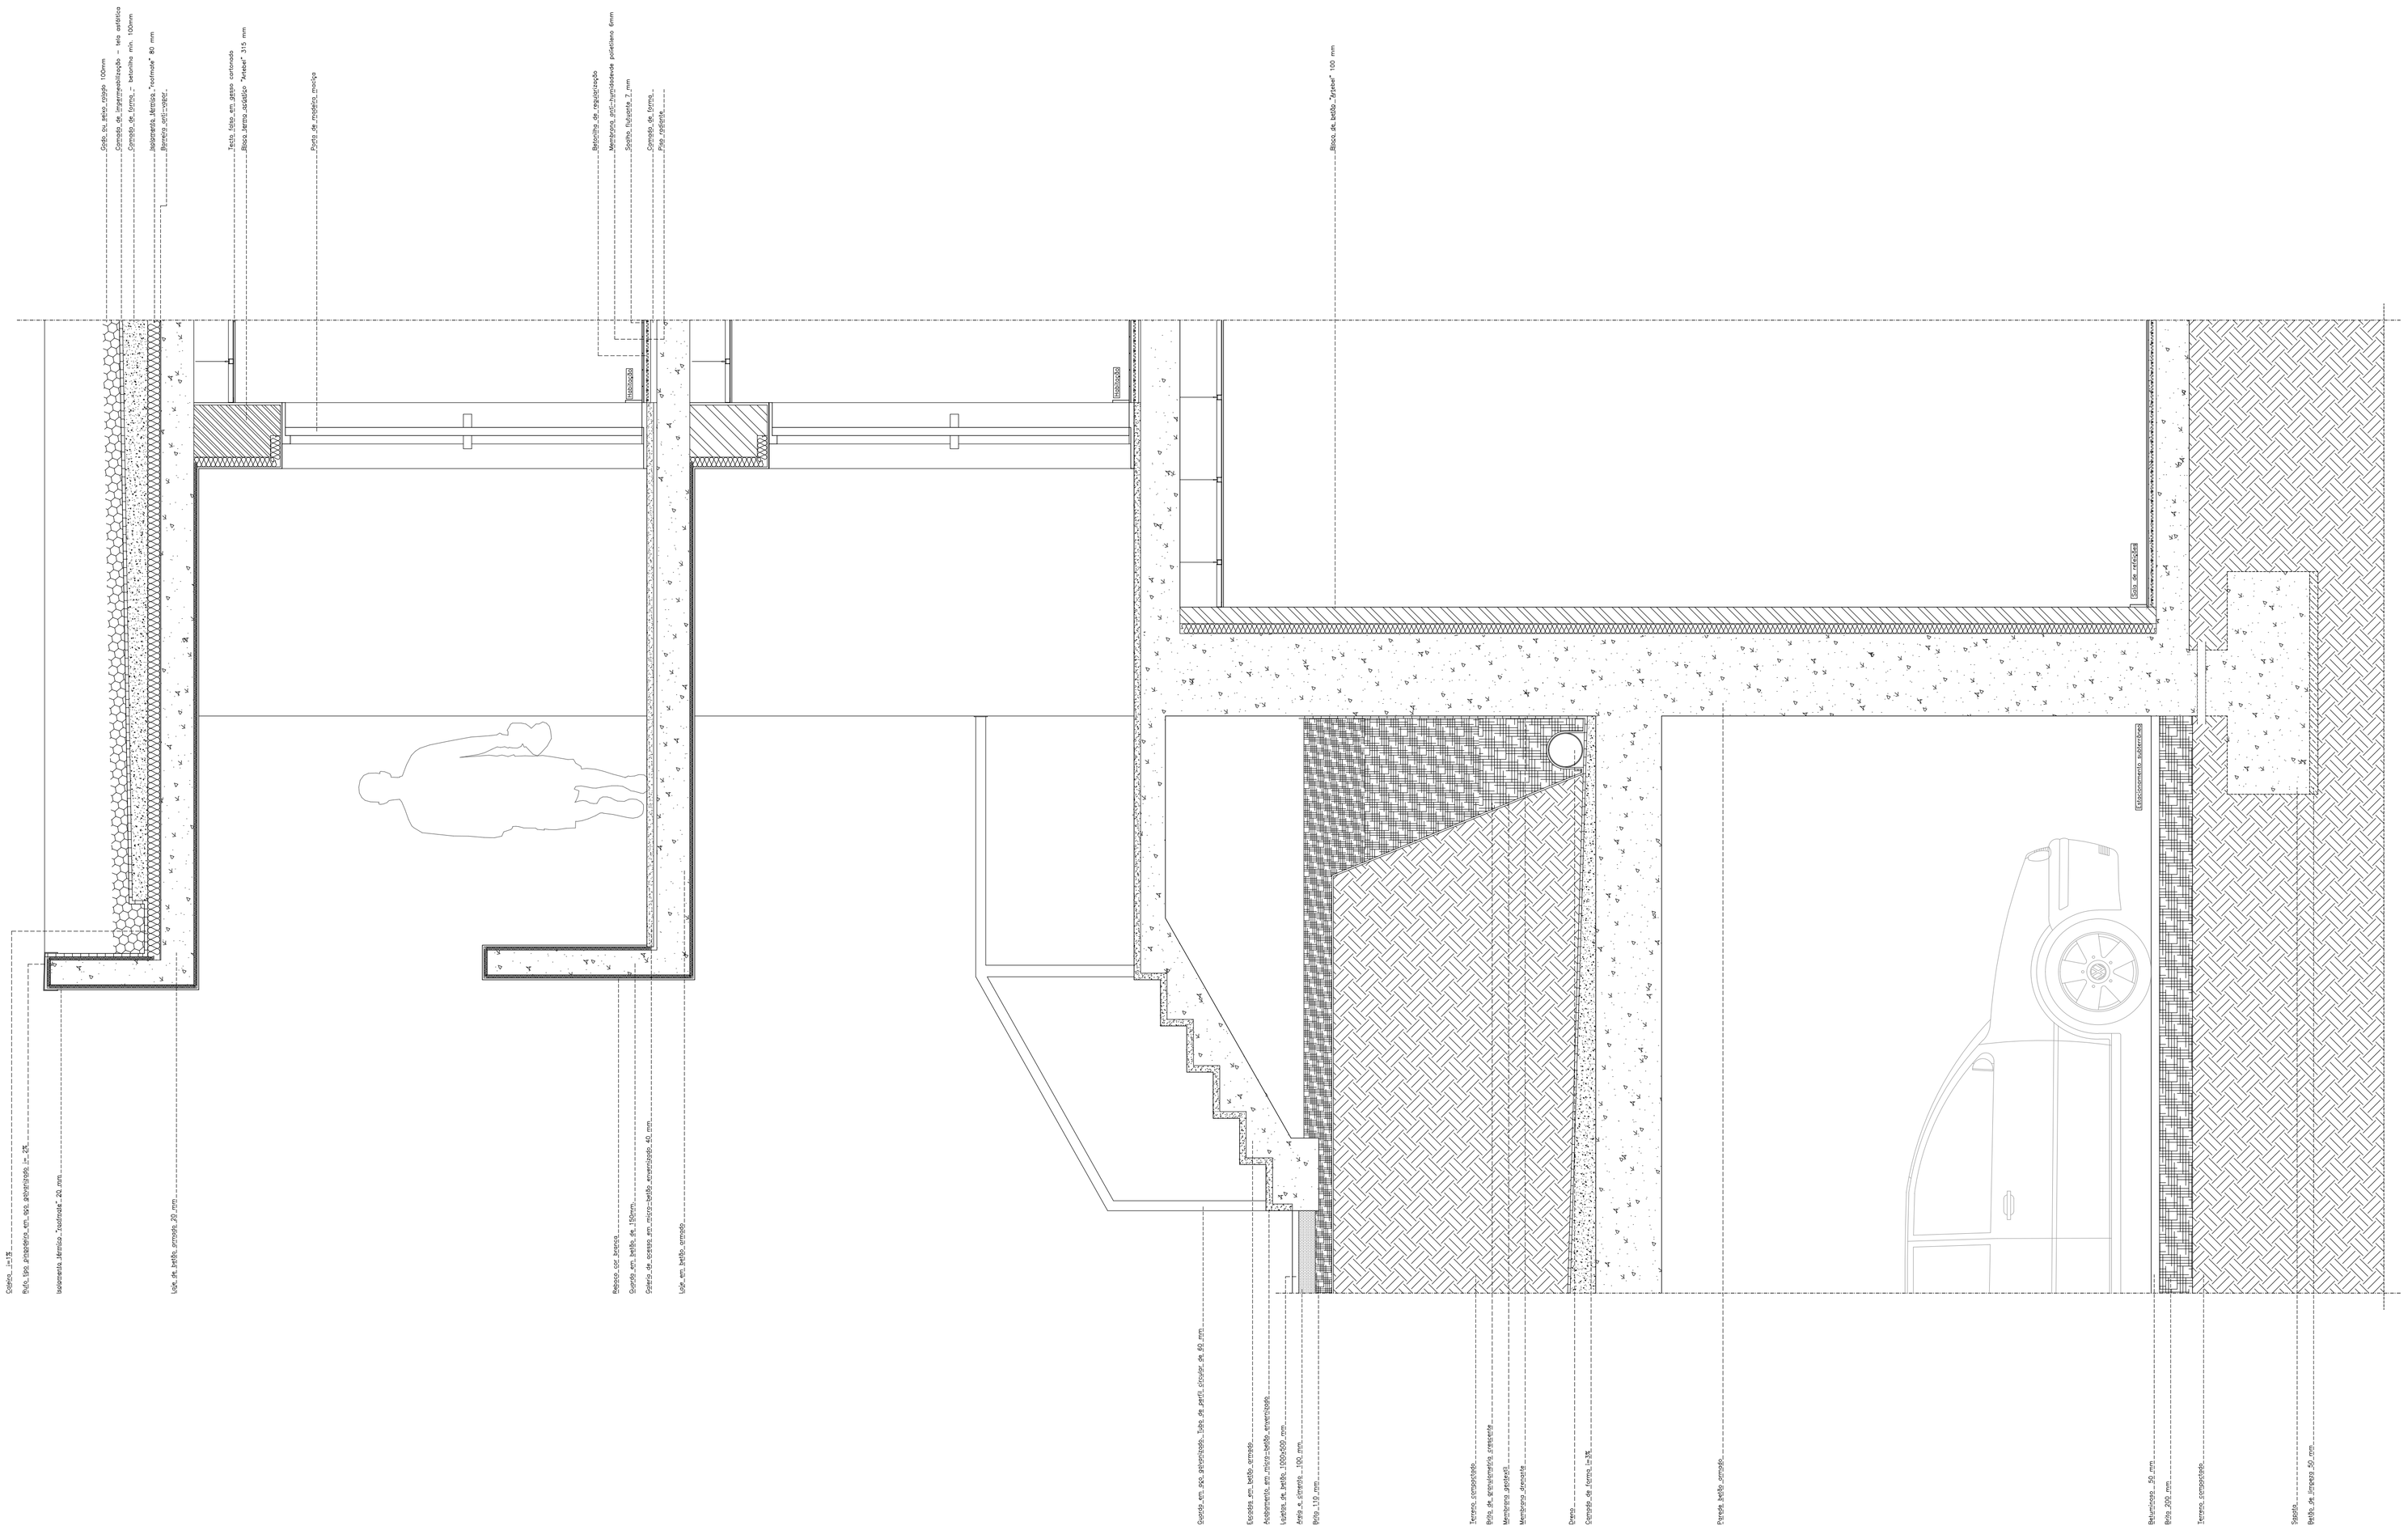

Camada de forma

Betão

Tijolo
Barro-acústico

Bloco betão

Brita

Terreno natural

Micro-betão

Isolamento térmico

Seixo rolado/gado

PROVA FINAL DE MESTRADO

26

Universidade da Beira Interior - Departamento de Engenharia Civil e Arquitectura Mestrado Integrado em Arquitectura - Trabalho de Projecto	Data: Janeiro 2016
Tema: "Habitação intergeracional: envelhecer na sociedade covilhanense"	Local: Covilhã
Orientador: Prof. Dr. António da Silva Ferreira de Carvalho	Escala: 1:20
Orientando: Patrick Santos Cardoso	Desenho(s): Corte tipo-edifício intermédio