


PAINEL SANDWICH
 PERFIL METÁLICO | SUPORTE PAINEL SANDWICH
 CAMADA DE VENTILAÇÃO 0.10m
 ISOLAMENTO TÉRMICO 0.03m
 MEMBRANA IMPERMEABILIZANTE
 ENCHIMENTO COM BETÃO LEVE 0.10m
 SUPORTE DE BETÃO 0.25m
 CHAPA DE ALUMÍNIO 0.005m
 TIJOLO CERÂMICO 0.30x0.20x0.15m
 REBOCO INECABADO 0.02m
 ISOLAMENTO TÉRMICO 0.03m

TECTO FALSO | MADEIRA DE CARDALHO POLIDA E ENVERNIZADA 0.03m
 BARROTE MADEIRA DE CARVALHO | POLIDO E ENVERNIZADO 0.20m x 0.10m
 SUPORTE DE MADEIRA
 REVESTIMENTO EXTERIOR 0.02m (COR BRANCA)
 TIJOLO CERÂMICO 0.30x0.20x0.15m
 CAIXA DE AR 0.05m
 ISOLAMENTO TÉRMICO 0.03m
 TIJOLO CERÂMICO 0.30x0.20x0.11m
 REVESTIMENTO INTERIOR | ESTUQUE PROJECTADO 0.02m (COR BRANCA)

PEDRA DE GRANITO 0.05m
 BLOCO DE BETÃO PRÉ-FABRICADO 0.80x0.40x0.05m
 CAMADA DE GRAVILHA REGULARIZAÇÃO 0.08m
 GRAVILHA
 MANTA GEOTÉXTIL
 GRAVILHA
 TUBO CARRUGADO
 SAPATA EM BETÃO
 BETÃO DE LIMPEZA 0.05m
 REVESTIMENTO DE MADEIRA 0.02m
 ENCHIMENTO COM BETÃO LEVE 0.080m
 CAMADA DE AREIA 0.06m
 FLOORMATE 200-A
 BETÃO ARMADO 0.20m
 FILME DE POLIETILENO 200
 TERRENO NATURAL

PORMENOR CONSTRUTIVO | ESCALA 1:20

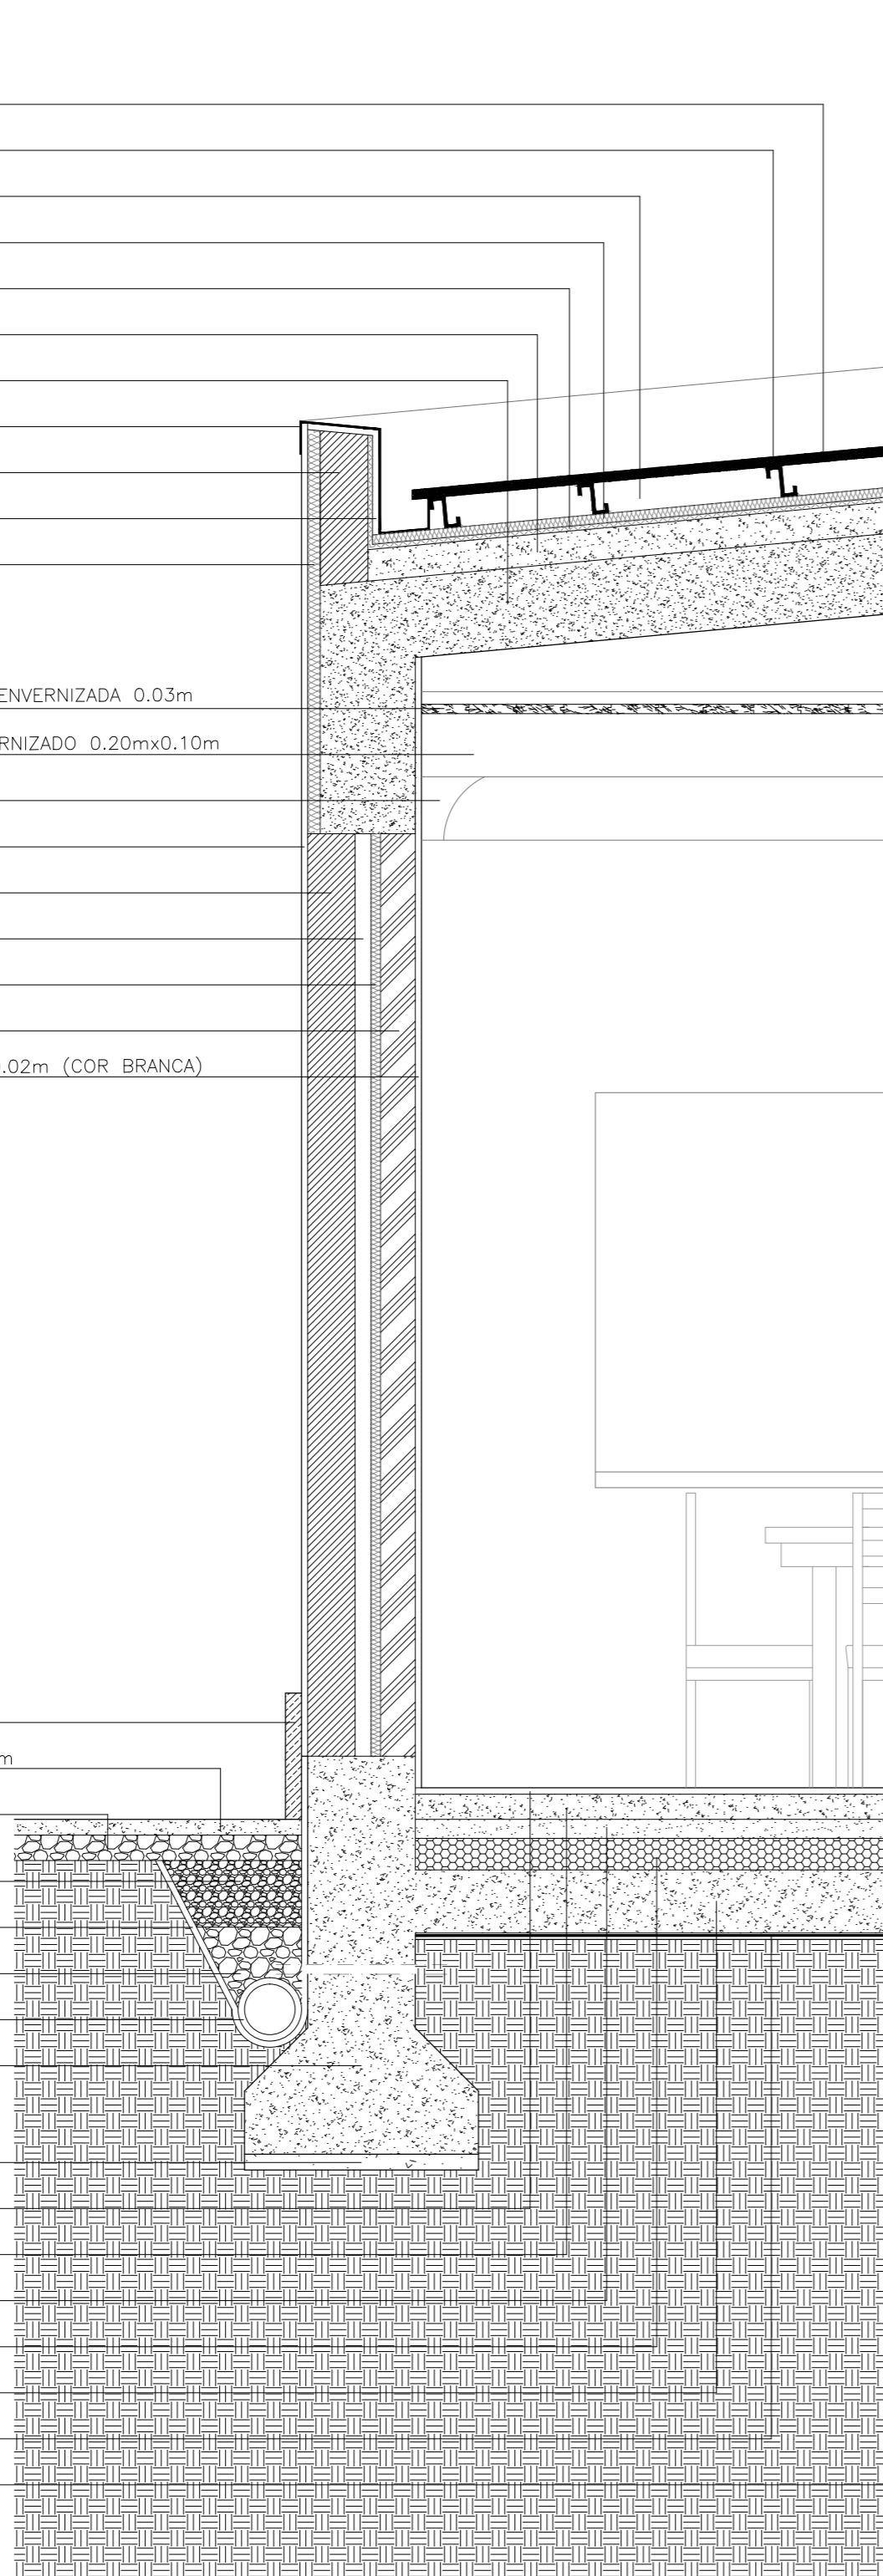

PAINEL SANDWICH
 PERFIL METÁLICO (ZINCO) | SUPORTE PAINEL SANDWICH
 PARAFUSO AUTO-ROSCANTE METAL
 CHAPA DE ALUMÍNIO 0.005m
 TIJOLO CERÂMICO 0.30x0.20x0.15m
 ISOLAMENTO TÉRMICO 0.03m
 MEMBRANA IMPERMEABILIZANTE
 PARAFUSO AUTO-ROSCANTE BETÃO
 CHAPA DE ALUMÍNIO 0.005m
 REBOCO PINTADO A COR BRANCA

PAINEL SANDWICH
 ISOLAMENTO TÉRMICO 0.03m
 MEMBRANA IMPERMEABILIZANTE
 SUPORTE DE BETÃO ARMADO 0.25m
 MALHA DE FERRO CONFORME CÁLCULOS
 VIDRO DUPLO ESCURECIDO | ESPELHADO
 MADEIRA DE CARVALHO ENVERNIZADO E POLIDO
 SUPORTE ESTRUTURAL DO VIDRO | ALUMÍNIO
 PARAFUSO FIXADOR DO SUPORTE DO VIDRO

PERFIL DE MADEIRA EM CARVALHO
 PEITORIL DE PEDRA | GRANITO
 ARGAMASSA FIXADORA DO PEITORIL
 ENCHIMENTO REGULADOR DE BETÃO LEVE 0.10m
 ISOLAMENTO TÉRMICO 0.03m
 SUPORTE DE BETÃO ARMADO 0.25m
 REBOCO PINTADO A COR BRANCA

REVESTIMENTO DE MADEIRA 0.02m
 ENCHIMENTO COM BETÃO LEVE 0.08m
 CAMADA DE AREIA 0.06m
 FLOORMATE 200-A
 PEITORIL DE PEDRA | GRANITO
 ARGAMASSA FIXADORA DO PEITORIL
 RODAPÉ
 MANTA GEOTÉXTIL
 TIJOLO CERÂMICO 0.30x0.20x0.11m
 REBOCO
 CAMADA DE GRAVILHA
 MANTA GEOTÉXTIL
 BETÃO ARMADO 0.25m
 FILME DE POLIETILENO 200
 CAMADA DE GRAVILHA
 ENCHIMENTO DE GRAVILHA
 TERRENO NATURAL
 TUBO CARRUGADO
 SAPATA ESTRUTURAL DE BETÃO
 TERRENO NATURAL

PORMENOR CONSTRUTIVO | ESCALA 1:10

