


- MATERIAIS**
- AÇOS**
 -Armaduras ordinárias: A400NR
- BETÕES**
 -Fundações:C25/30
 -Linteis de fundação:C25/30
 -Muros de cave:C25/30
 -Pilares, vigas e lajes:C25/30
- ARGAMASSAS**
 -Assentamento de Tijolo Furado em Pano de Alvenaria:
 400kg de cimento / 1000 l de areia
- RECOBRIMENTO**
 -Linteis de fundação:5cm
 -Muros de cave:4cm
 -Pilares, vigas, lajes:2,5cm
 -Sapatas:5cm

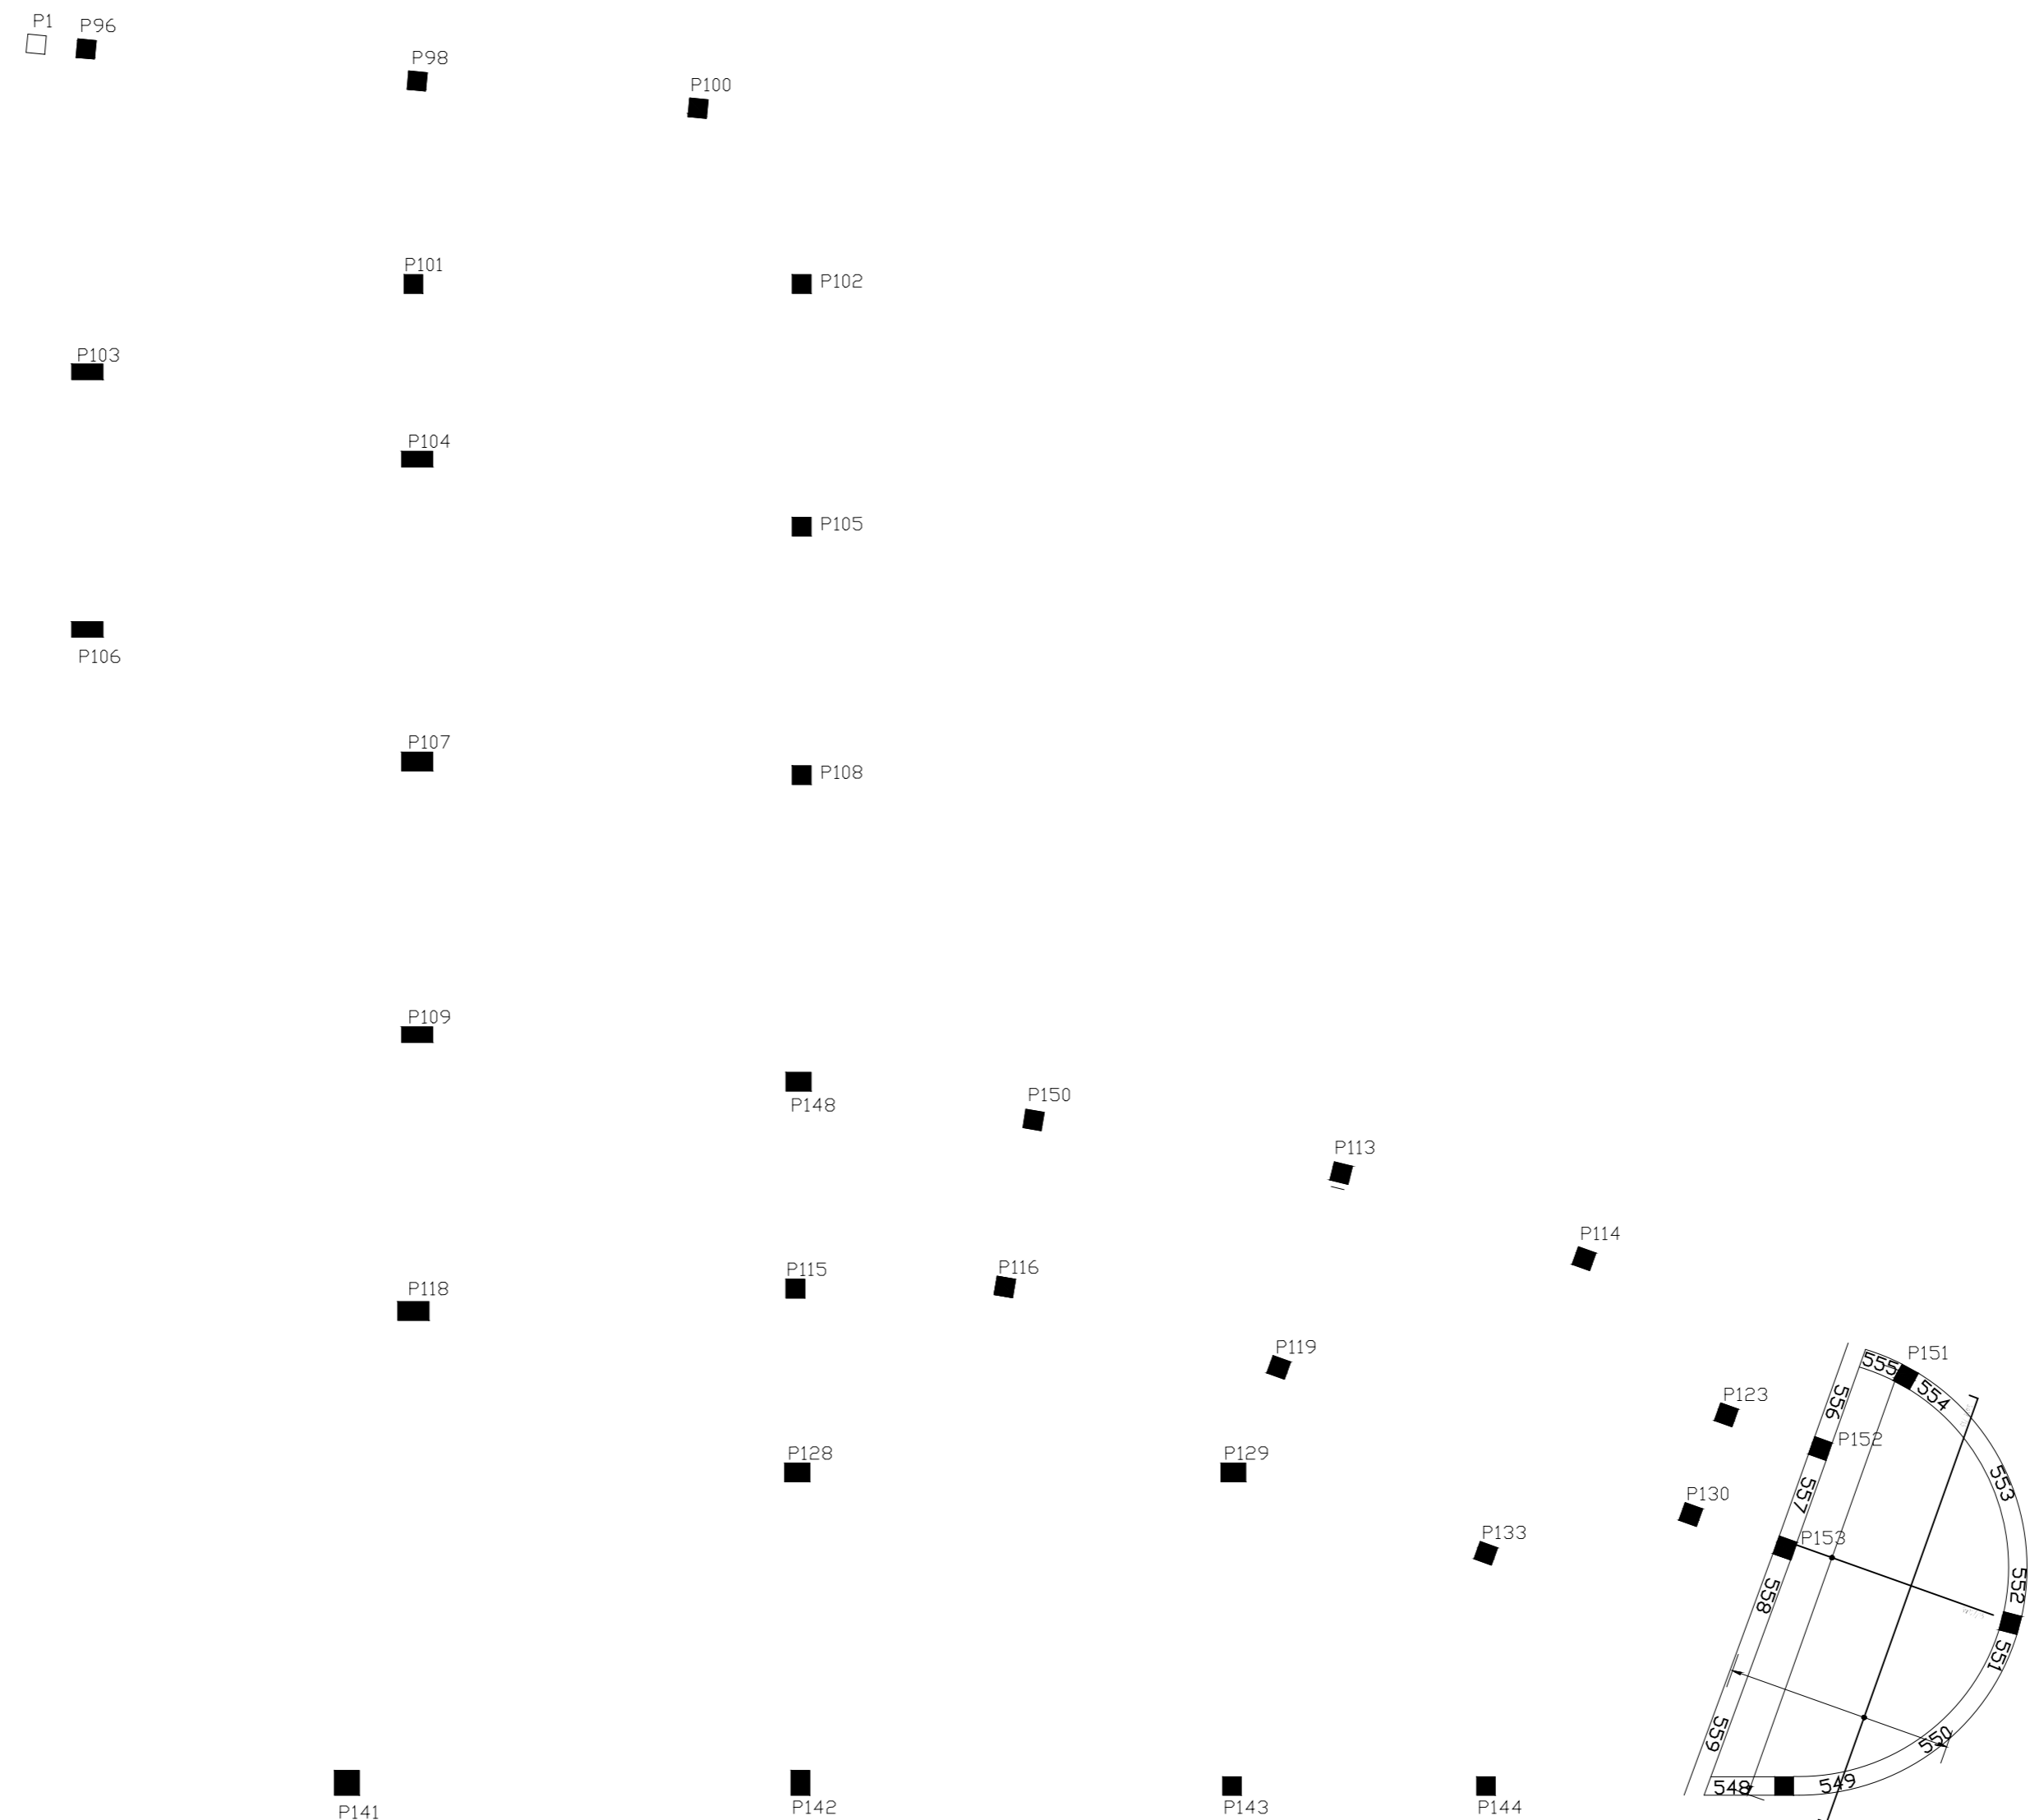

Hotel Henriques
 Localização - Belmonte

Estado do Projecto - Entrega Final
 Escala - 1/100
 Data - Outubro, 2015
 Desenho - nº 54

Designação - Laje do Pavimento do Piso Intermédio
 (cota 1,23 m) Armadura na Face Superior

Autor - Daniela Alexandra Ribeiro Lopes nº 25585
 Universidade da Beira Interior - UBI - Projeto de Mestrado | Projeto de Estabilidade I 5º Ano | 2014 - 2015