


+8.34
▽
+7.42
▽

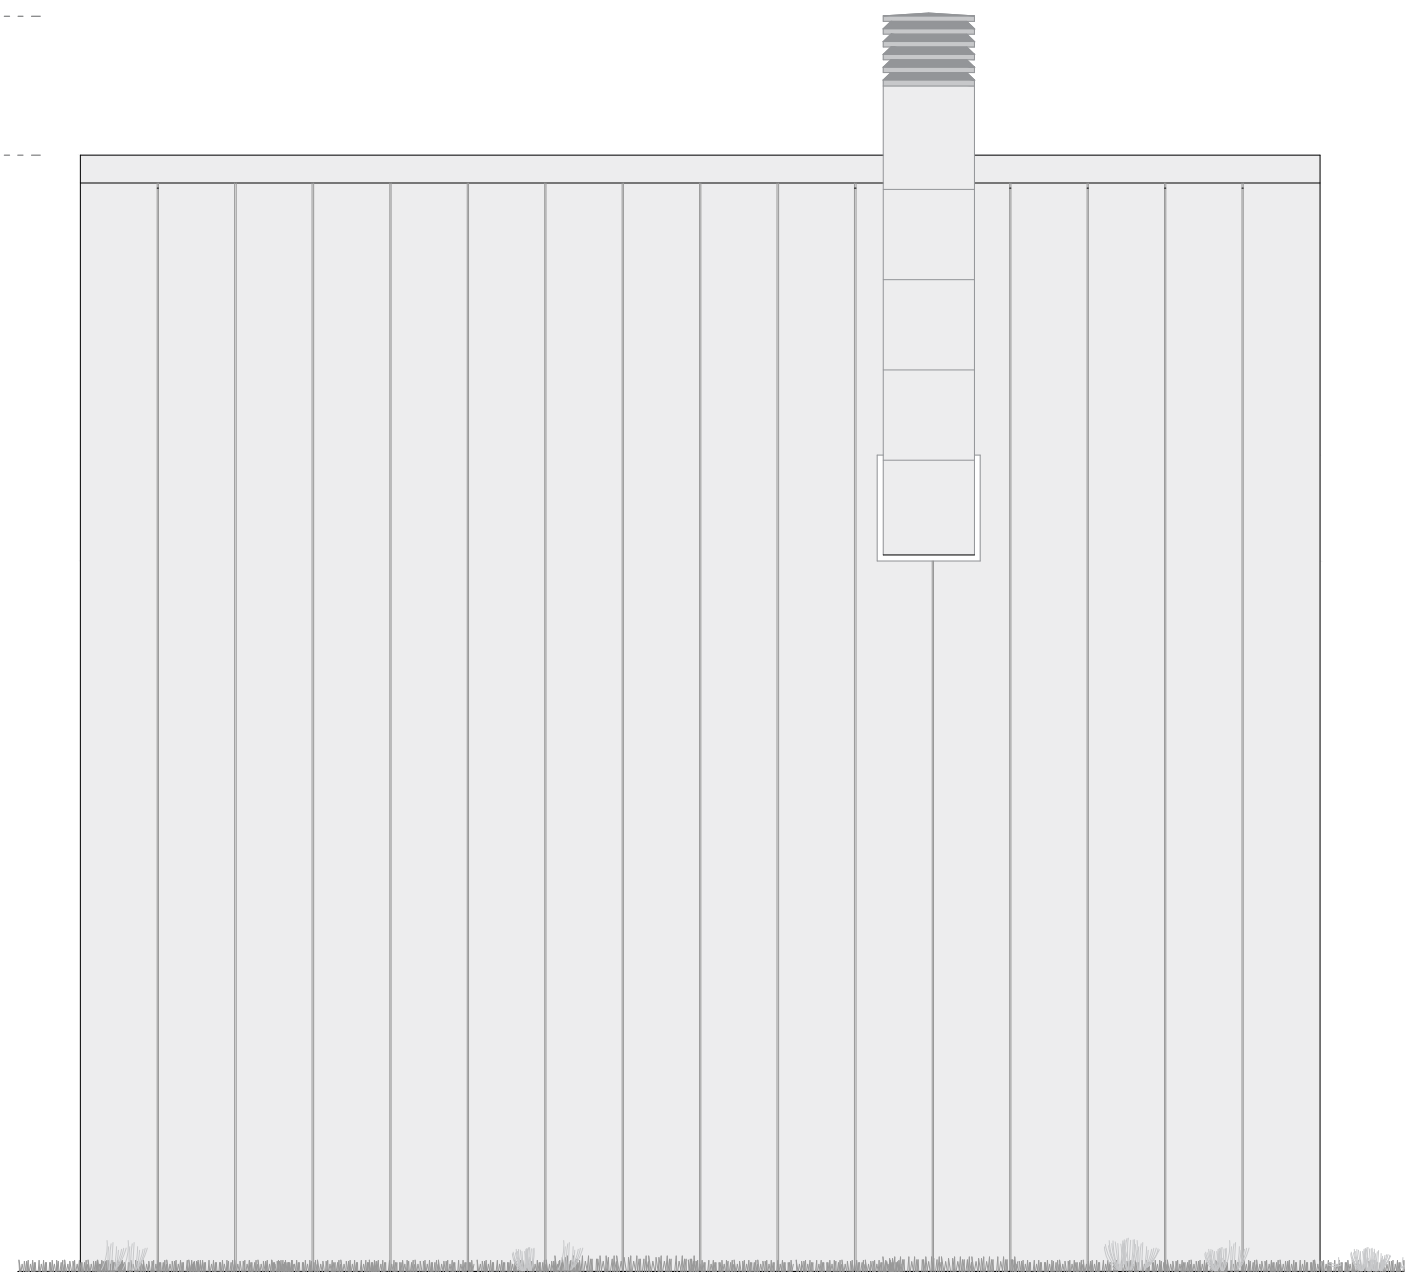

CASA DO CASEIRO - ALÇADO ESTE E ALÇADO OESTE

ESCALA: 1:50

Universidade da Beira Interior - Mestrado em Arquitetura

Reabilitação da Quinta das Figueirinhas

Santa Cruz - Ilha da Madeira

Dino Martins Barcelos nº30217

FOLHA:

46