

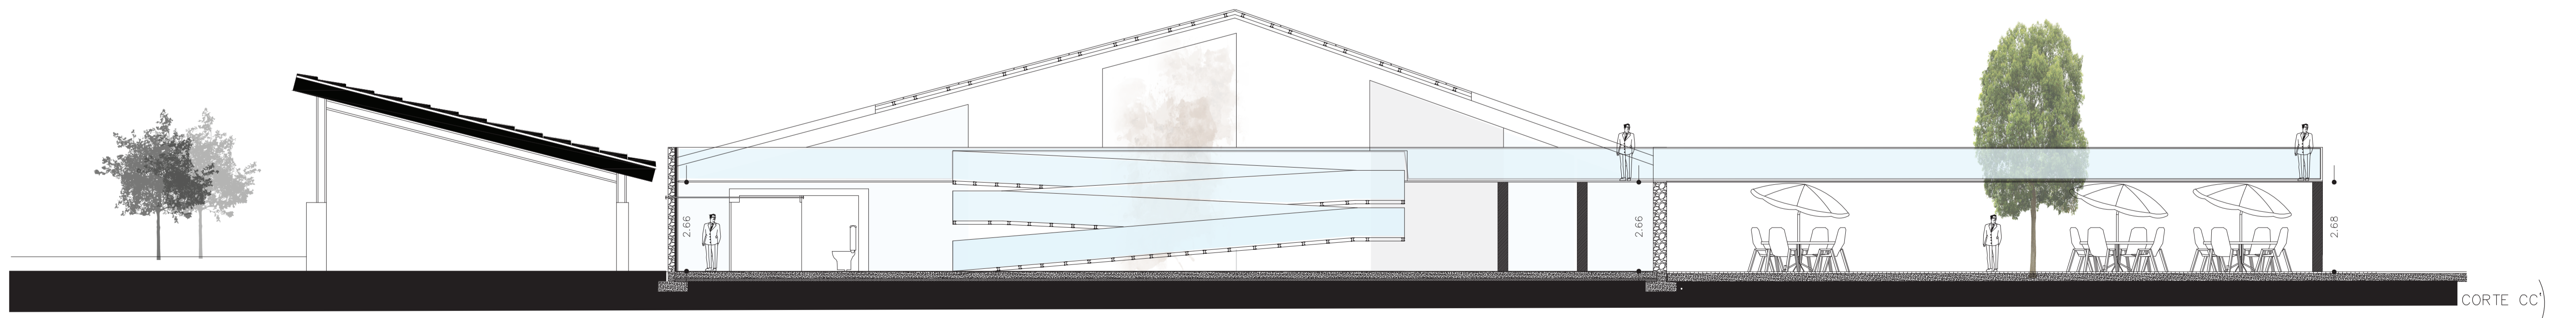


Peça 1 Cortes
Escala 1/100
Data 1 Maio 2019

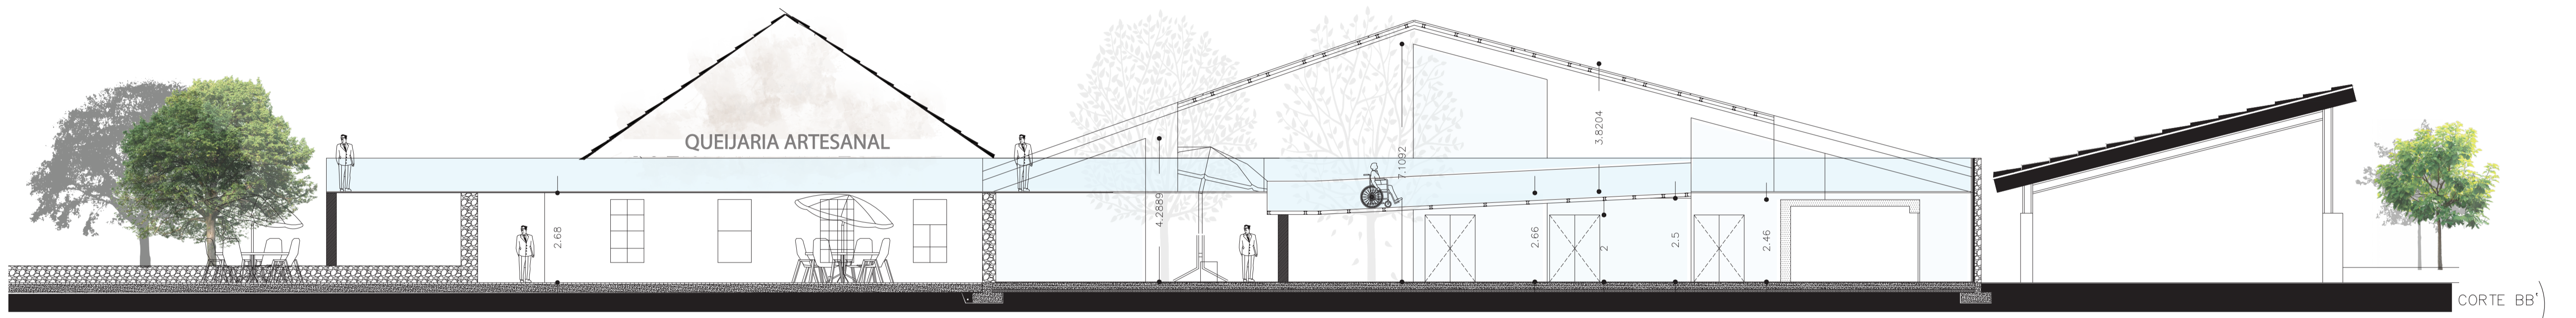

UBI-DECA Dissertação para obtenção do grau Mestrado em Arquitetura 2018/2019
Centro Cívico de Celorico da Beira | Desenvolvimento Social, Planeamento e Organização Urbana
Cristiana Maria Lopes dos Santos

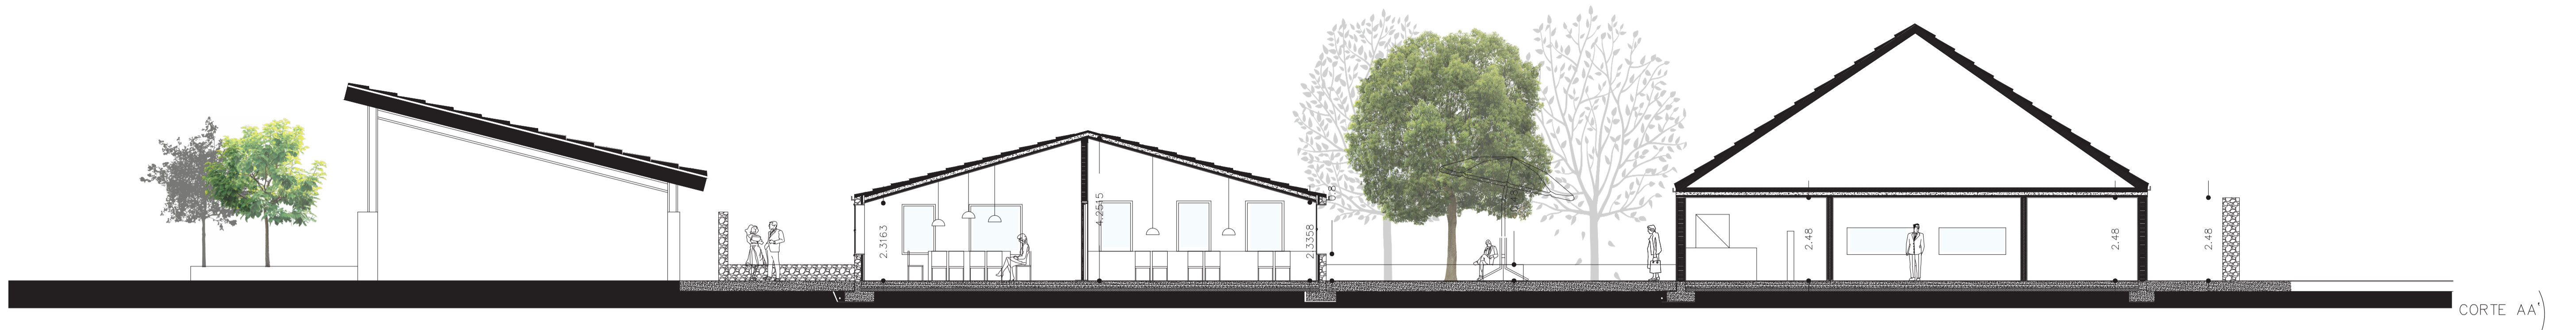

Peça I Cortes
Escala 1/100
Data 1 Maio 2019

UBI-DECA Dissertação para obtenção do grau Mestrado em Arquitetura 2018|2019
Centro Cívico de Celorico da Beira | Desenvolvimento Social, Planeamento e Organização Urbana
Cristiana Maria Lopes dos Santos

Desenho nº8