


Planta Cobertura Conjunto 1:500

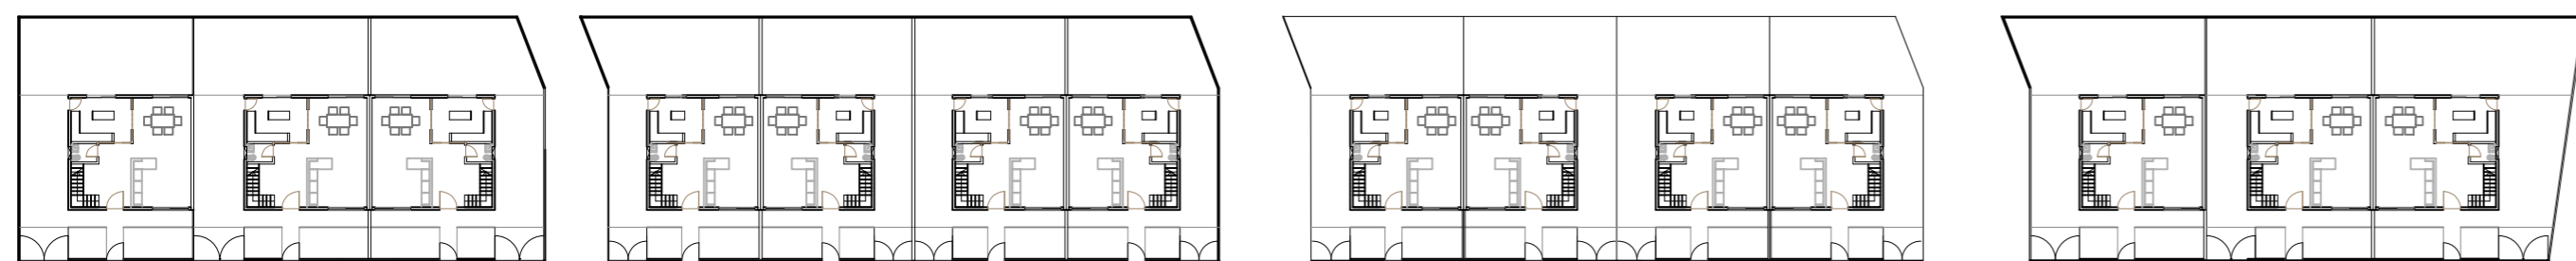


Moradias 1

Moradias 2


Moradias 3

Moradias 4


Planta Piso 1 Conjunto 1:500

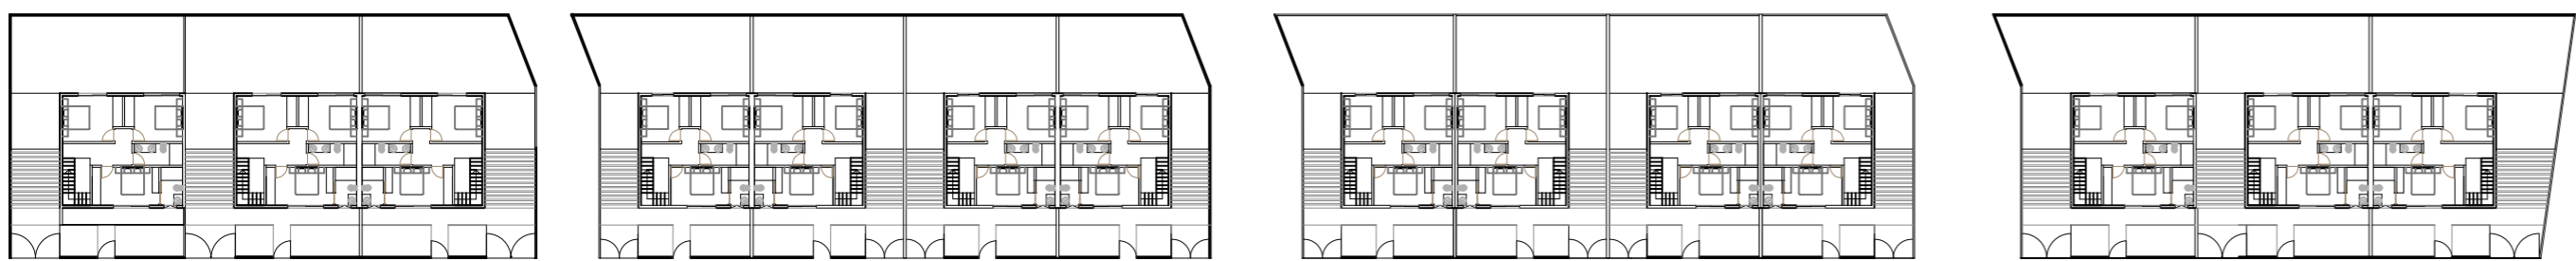

Planta Piso 2 Conjunto 1:500

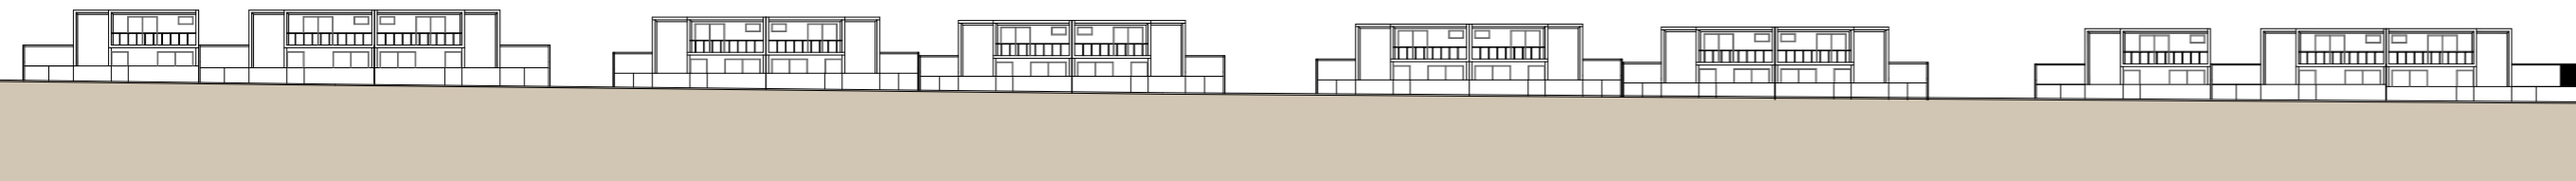

Alçado OESTE Conjunto 1:500

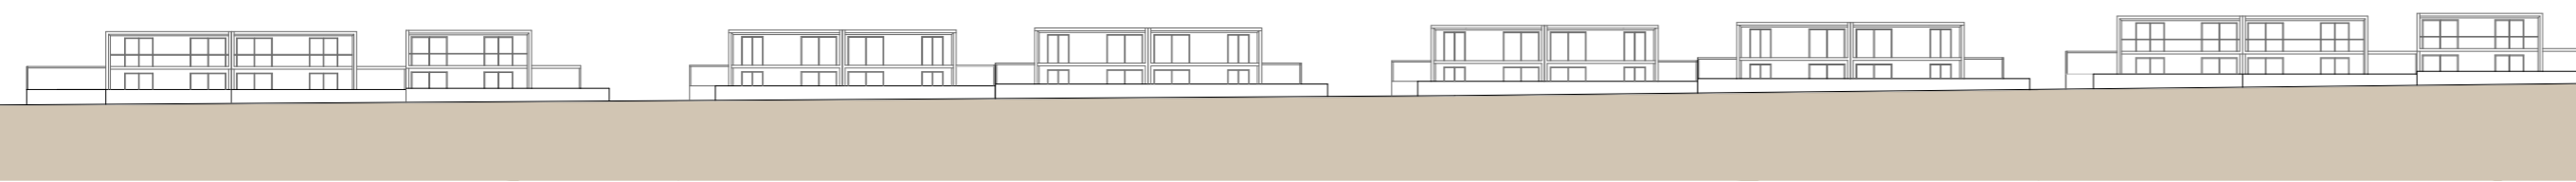

Alçado ESTE Conjunto 1:500

M^a Alexandra Pereira nº 30252

18 de Janeiro 2021

Requalificação da zona costeira de Cedovém e Pedrinhas:
Relocalização do núcleo de Restaurantes e Habitações
Versão final após Defesa

Escala 1:500

Moradias Conjunto

03