




Alçado Lateral Esquerdo  
1/100

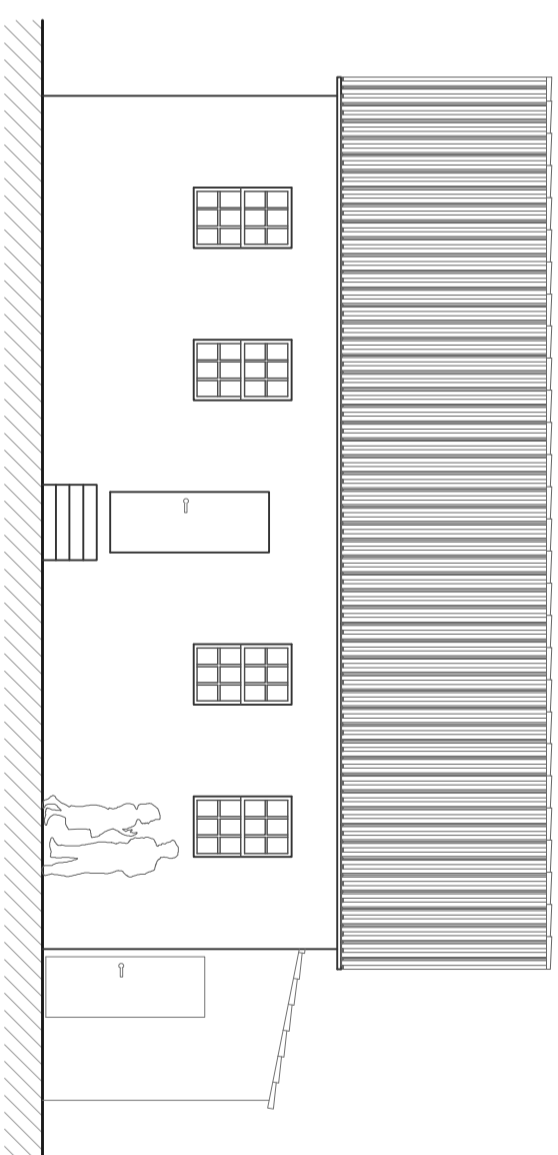


Alçado Principal  
1/100

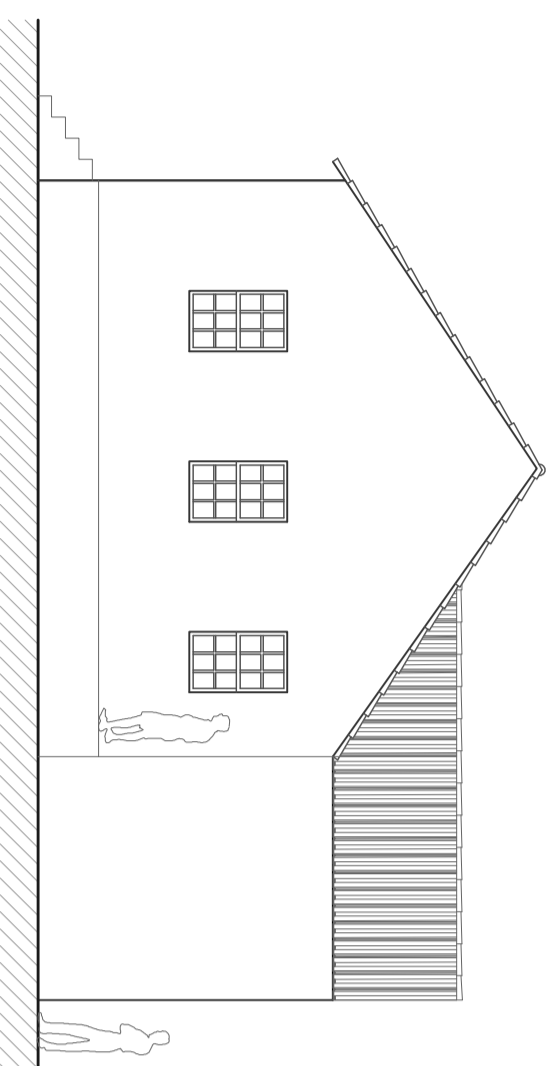



Alçado Lateral Direito  
1/100

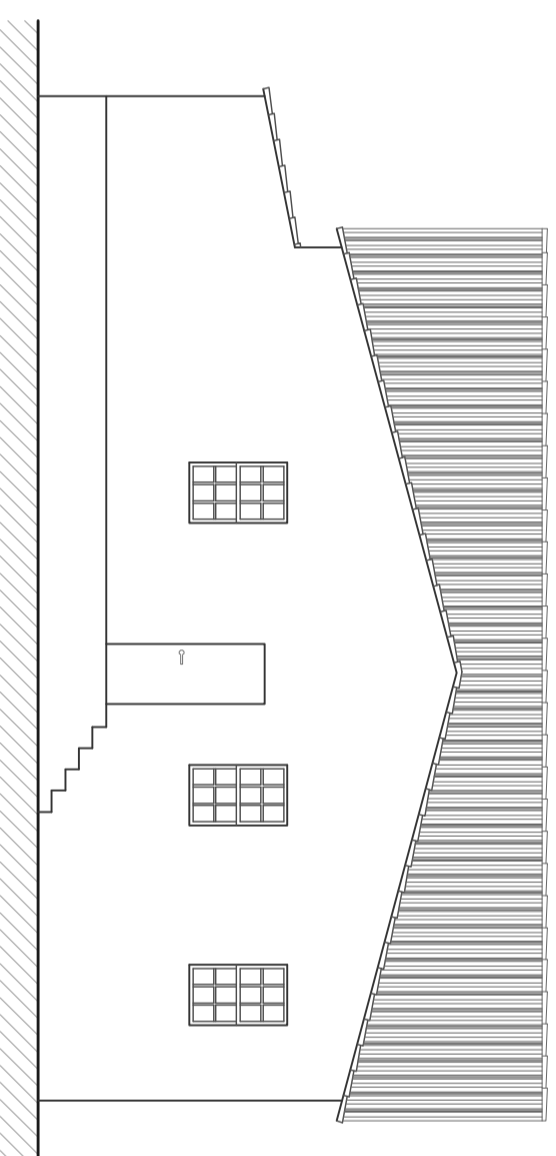

Alçado Posterior  
1/100

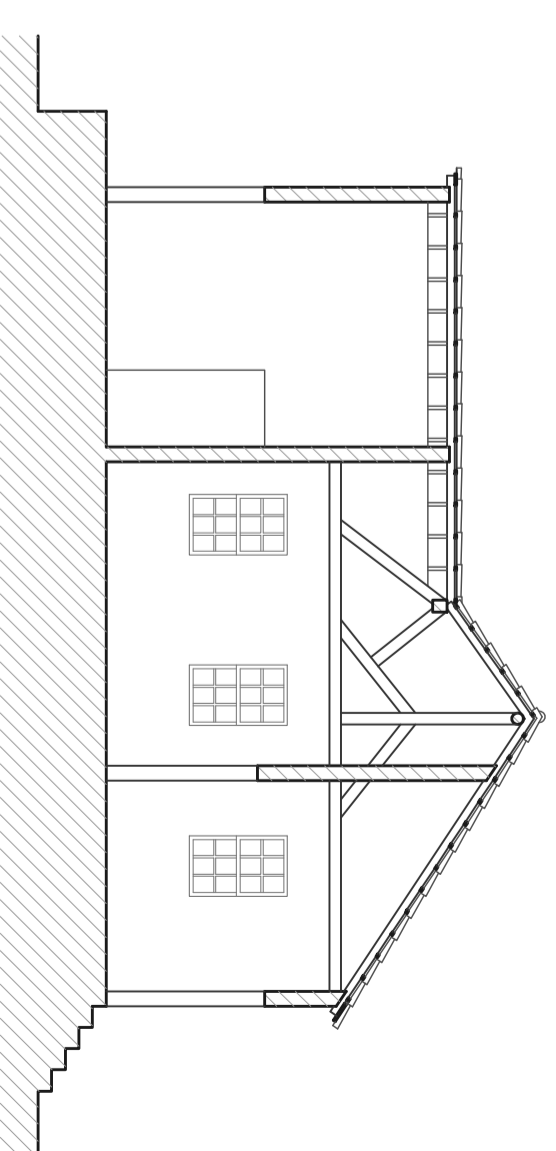

Secção 1  
1/100

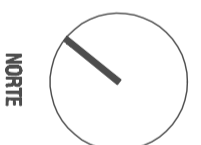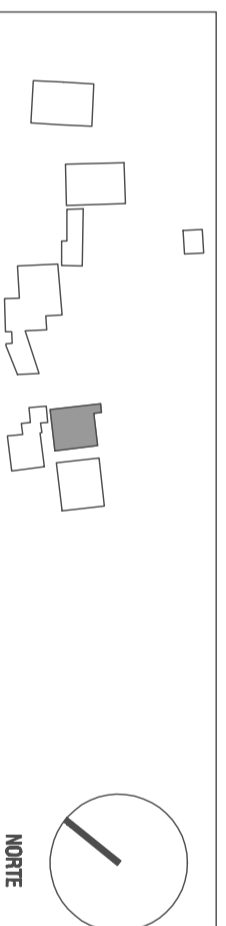

N.º e nome de autor: 18948 MAQUINO MIGUEL TAVARES BODARRA  
UNIVERSIDADE DA BEIRA INTERIOR  
Mestrado Integrado em Arquitectura  
DISSERTAÇÃO / PROJECTO  
2008 / 2009

NÚCLEO INTERPRETATIVO DE EXTRAÇÃO MINÉRA • GUA  
Data: AGOSTO 09  
Escala: 1:100  
Desenho n.º  
08

Alçados e Secção do Edifício 3