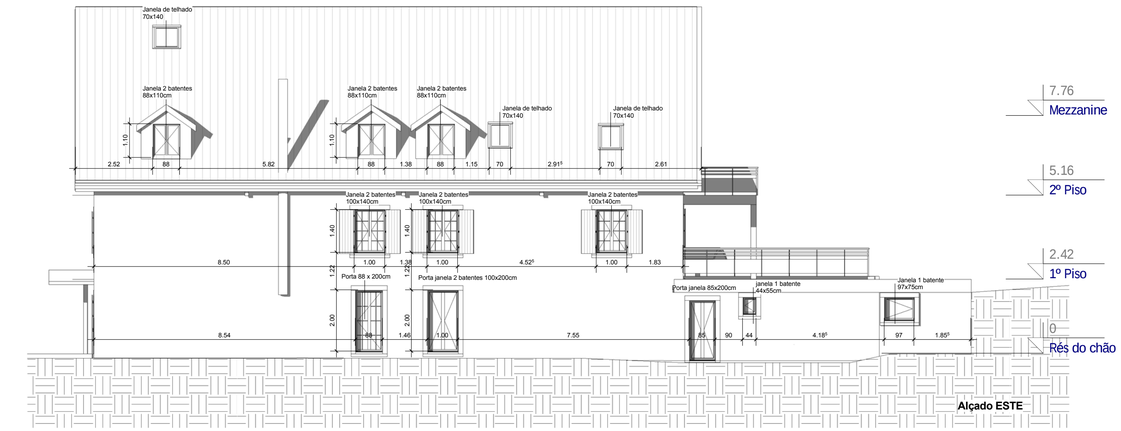

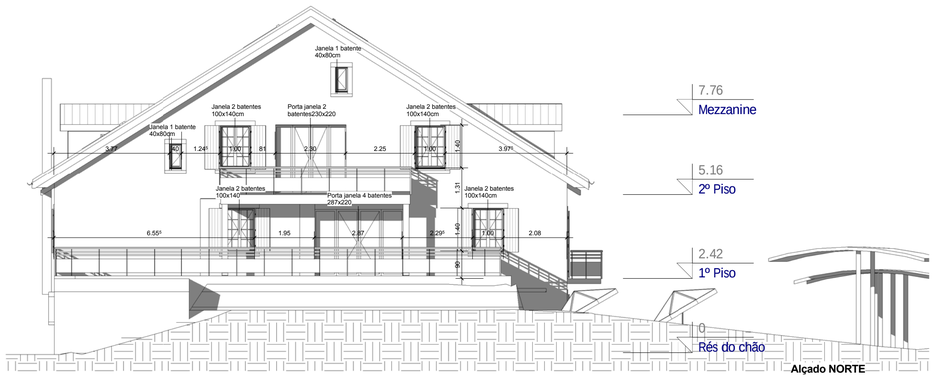

PISO	QUANTIDADE	LARGURA	ALTURA	BATENTES
Alçado ESTE				
Rés-do-chão	1	97cm	75cm	1 batente
Rés-do-chão	1	44cm	55cm	1 batente
Rés-do-chão	1	85cm	200cm	2 batentes
Rés-do-chão	1	100cm	200cm	2 batentes
Rés-do-chão	1	88cm	200cm	1 batente
Piso 1	3	100cm	140cm	2 batentes
Piso 2	3	88cm	100cm	2 batentes
Piso 2	2	70cm	140cm	basculante
Mezzanine	1	70cm	140cm	basculante
Alçado OESTE				
Rés-do-chão	1	400cm	200cm	fixa
Rés-do-chão	1	100cm	200cm	1 batente
Rés-do-chão	3	88cm	134cm	2 batentes
Rés-do-chão	1	82cm	75cm	basculante
Rés-do-chão	1	88cm	114cm	2 batentes
Rés-do-chão	1	100cm	200cm	1 batente
Piso 1	4	88cm	134cm	2 batentes
Piso 1	1	70cm	70cm	2 batentes
Piso 1	1	88cm	210cm	2 batentes
Piso 2	3	88cm	110cm	2 batentes
Piso 2	4	70cm	140cm	basculante
Mezzanine	1	70cm	140cm	basculante
Alçado SUL				
Rés-do-chão	5	88cm	134cm	2 batentes
Rés-do-chão	1	88cm	210cm	2 batentes
Piso 1	6	88cm	134cm	2 batentes
Piso 2	4	72cm	106cm	2 batentes
Mezzanine	2	30cm	60cm	1 batente
Alçado NORTE				
Piso 1	2	100cm	140cm	2 batentes
Piso 1	1	287cm	220cm	4 batentes
Piso 2	1	40cm	80cm	1 batente
Piso 2	2	100cm	140cm	2 batentes
Piso 2	1	230cm	220cm	4 batentes
Mezzanine	1	40cm	80cm	1 batente

UBI - DECA Dissertação para a obtençãodo grau de Mestre em Arquitectura 2014 | 2015

CENTRO DE APOIO À INTEGRAÇÃO DE IMIGRANTES Local: Coffrane _ Neuchâtel	Orientador: Prof. Doutor José Neves Dias Discente: Nadine Lopes Figueiredo	Desenho Nº 14
Designação: Listagem janelas _ mapa de vãos	Data: Outubro 2015 Escala: 1:100	