

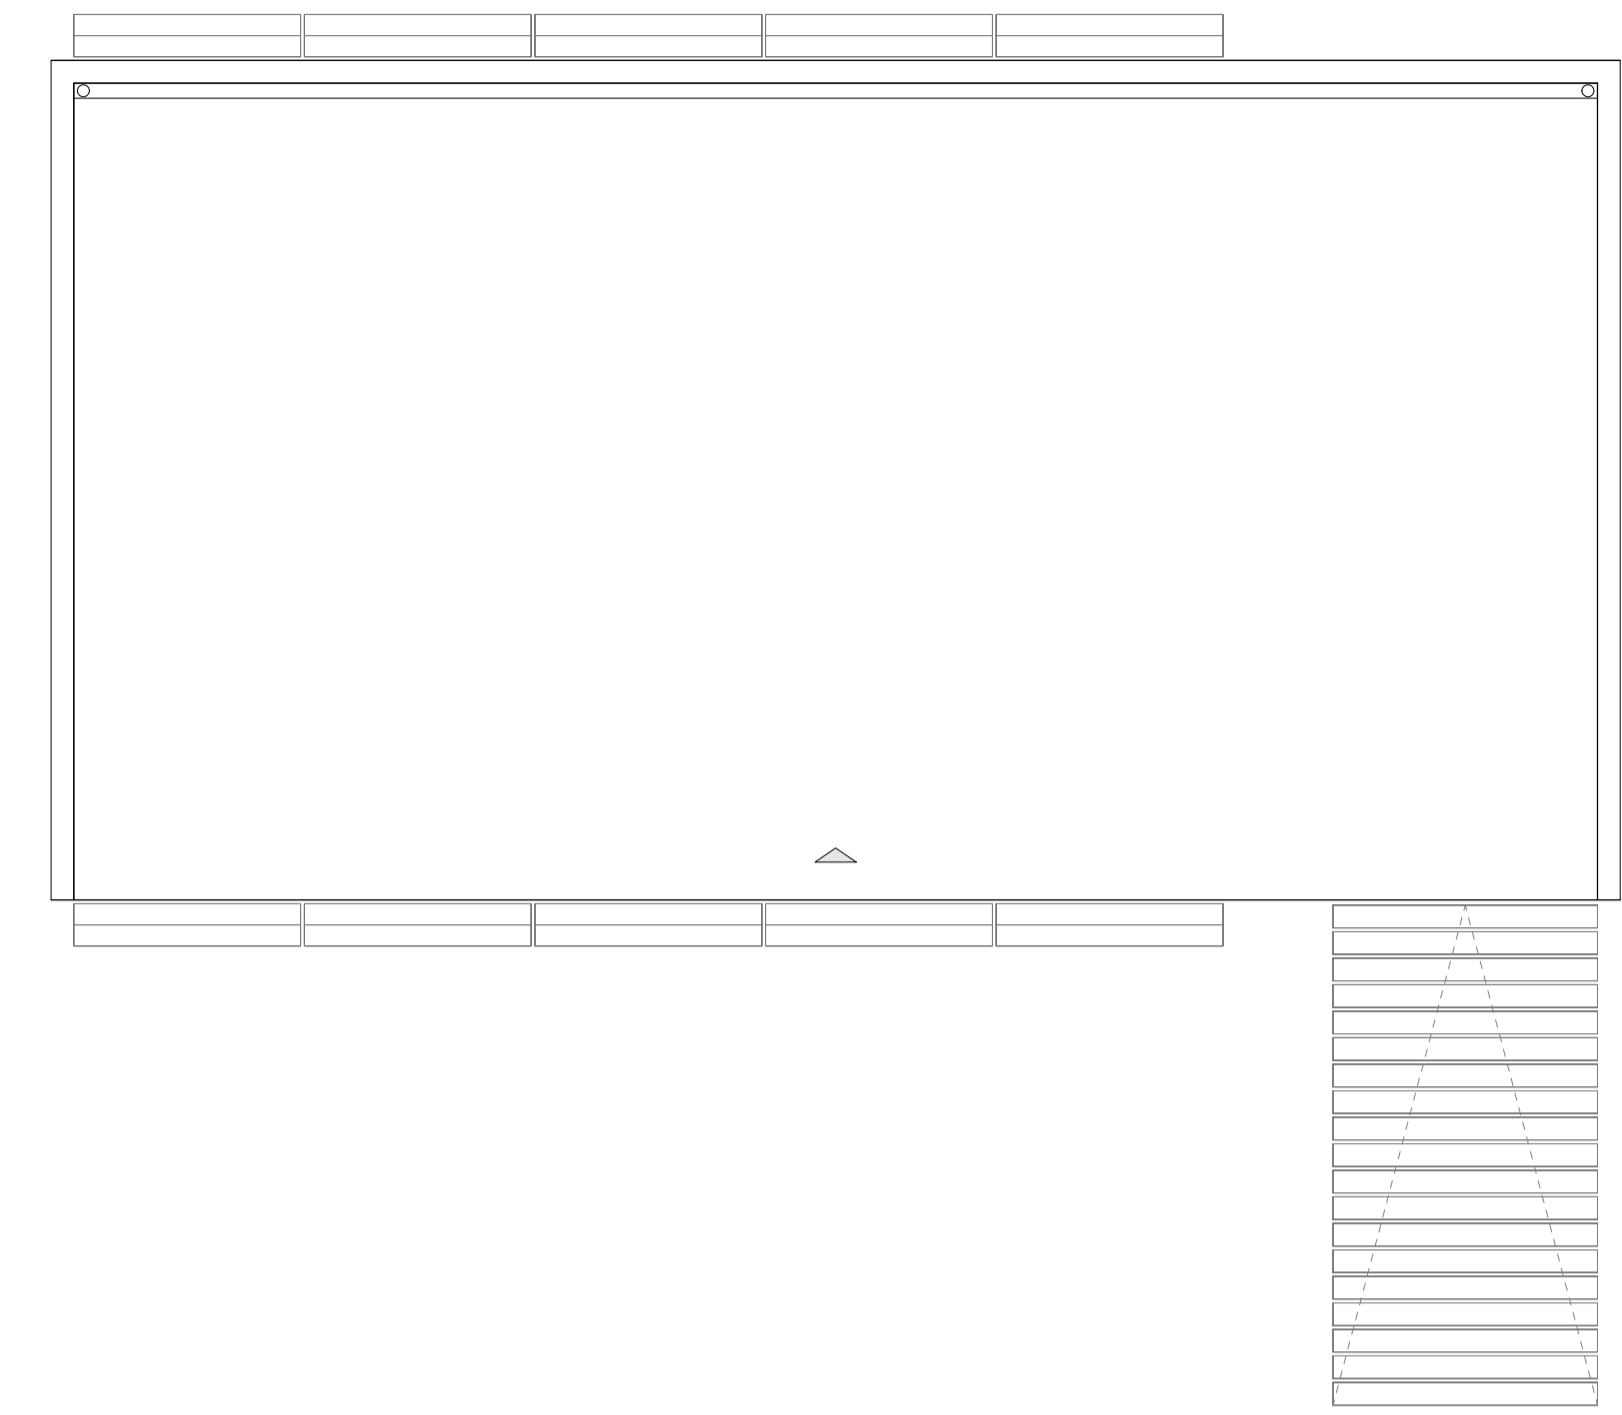
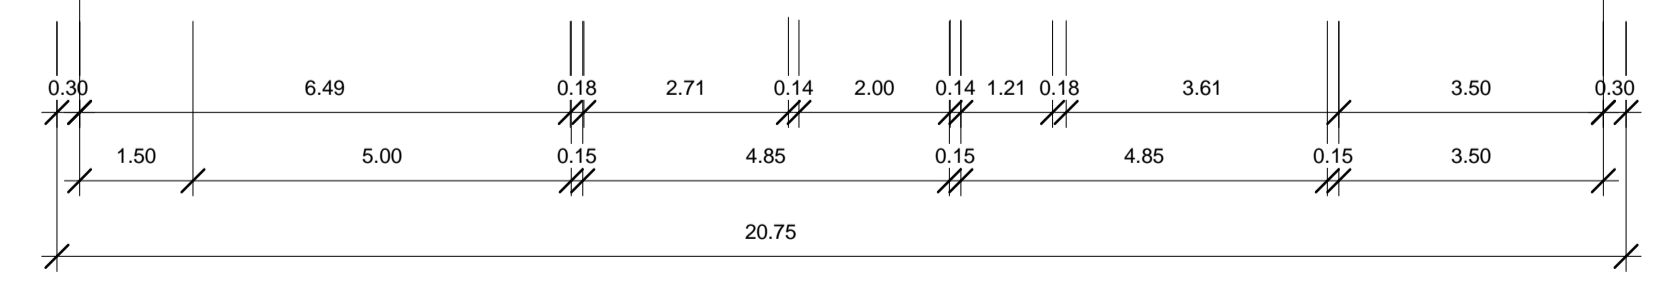


Planta do Piso Térreo

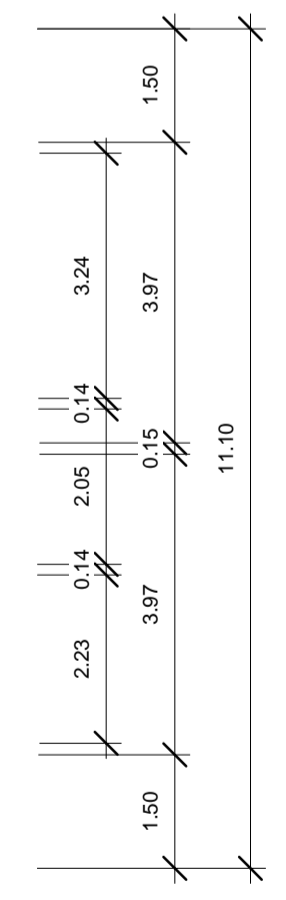

Piso da Cobertura

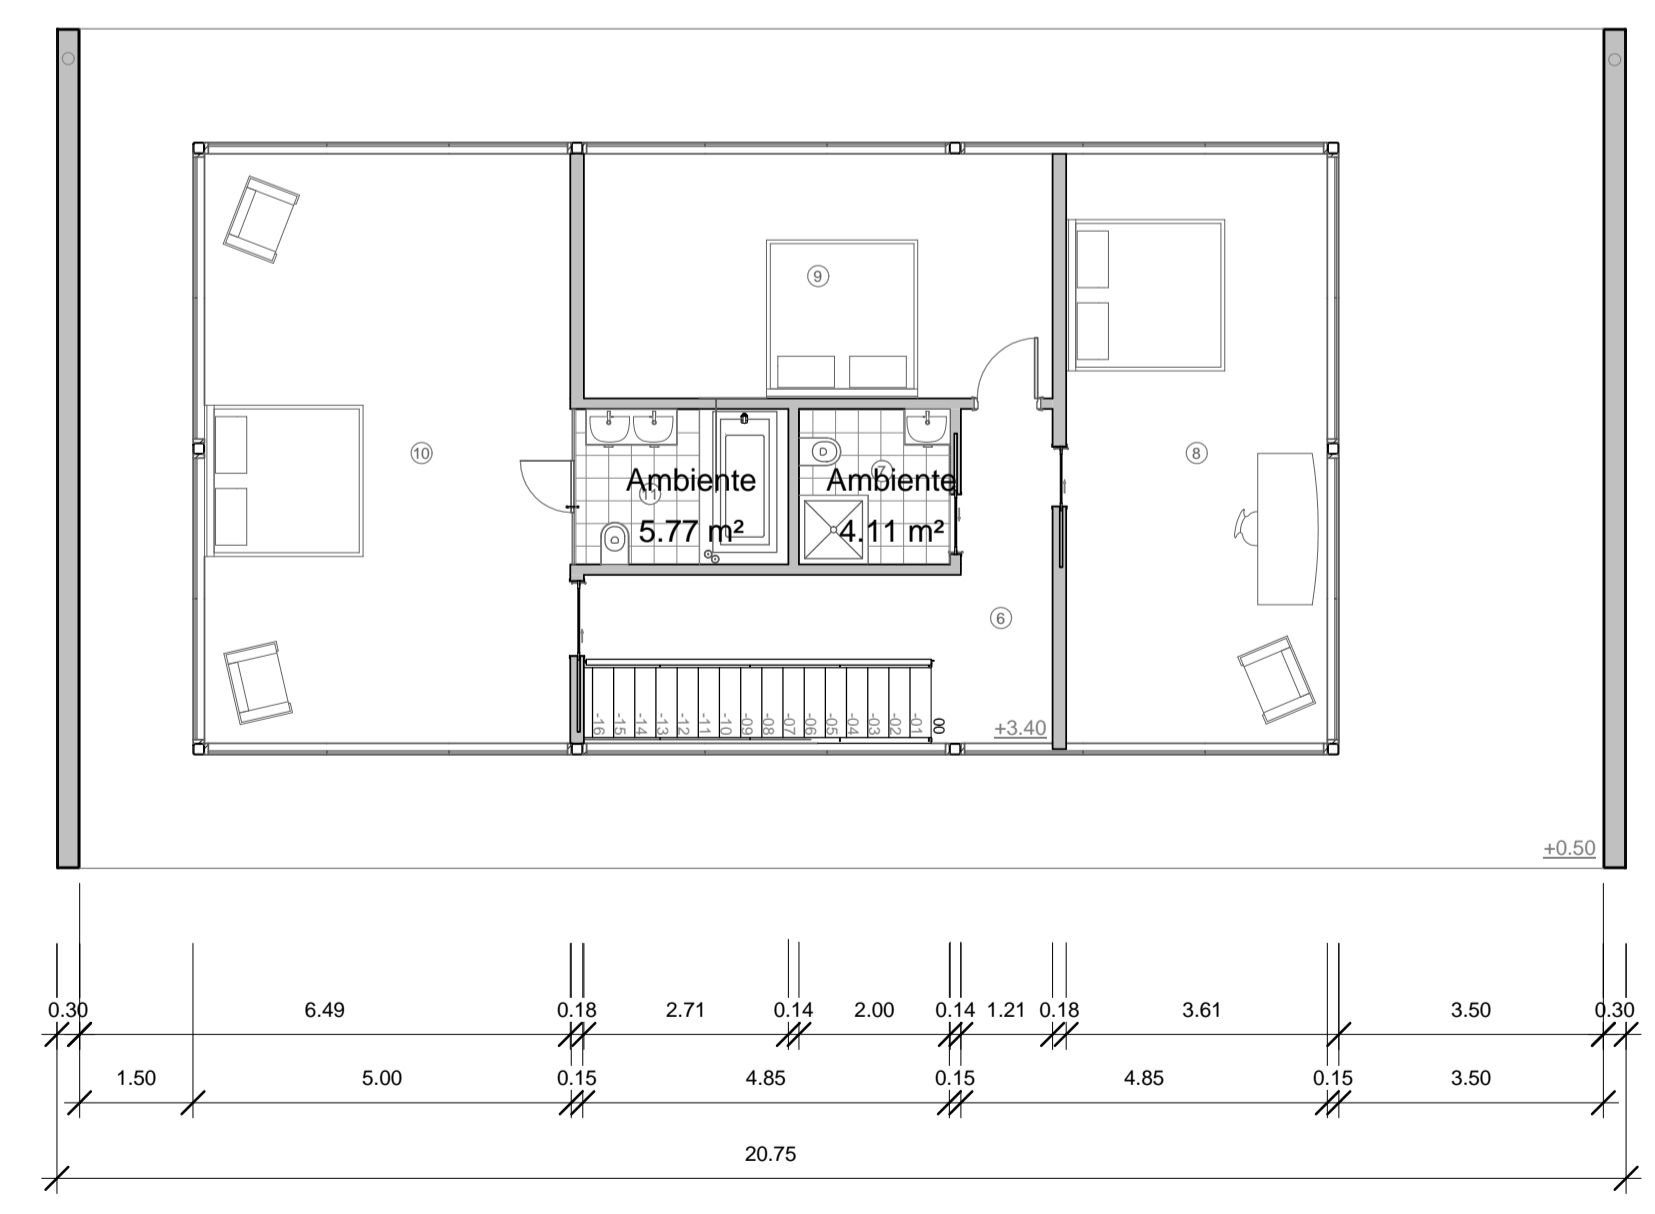

Planta do Piso 1

LEGENDA

1 - Sala de Estar (51.06m ²)	4 - Despensa (03.73m ²)	7 - Instalações Sanitárias (04.11m ²)	10 - Quarto (39.20m ²)
2 - Sala de Refeições (16.98m ²)	5 - Inst. Sanitárias (04.98m ²)	8 - Quarto (28.04m ²)	11 - Instalações Sanitárias (05.77m ²)
3 - Cozinha (38.98m ²)	6 - Hall (16.94m ²)	9 - Quarto (20.52m ²)	

HABITAÇÃO SUSTENTÁVEL EM ESPAÇO RURAL
O CASO DO PATRIMÓNIO MOLDOSO NA
FREGUESIA DAS COSTES, LEIRIA

UNIVERSIDADE DA BEIRA INTERIOR - D.E.C.A.
MESTRADO INTEGRADO EM ARQUITECTURA

ORIENTADOR: PROF. DR. ARQ. MIGUEL MOREIRA PINTO
ALUNO: GONÇALVES ALEXANDRE FERREIRA CARRERA - N.º 118440

DATA: JUNHO 2010 ESCALA: 1 : 100

2009/2010
DIBERTEAÇÃO / PROJECTO

Edifício B Planta do Piso Térreo / Piso 1 / Piso de Cobertura

15