

PROJECTO URBANÍSTICO DE INSERÇÃO DA CIDADE DESPORTIVA NO CONTEXTO CONTEMPORÂNEO (Vila Nova de Famalicão)

João Sá

Título do desenho:



Cortes da proposta

Cortes A-A'

Escala: 1:1000

Anexo II

Desenho 11 de 17

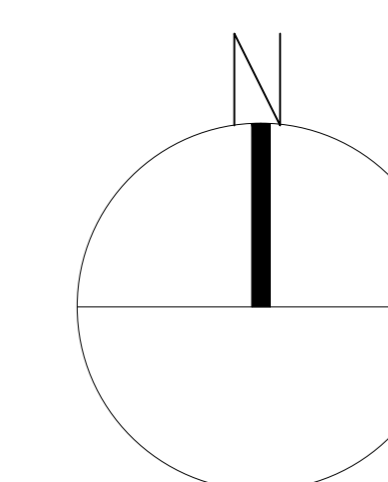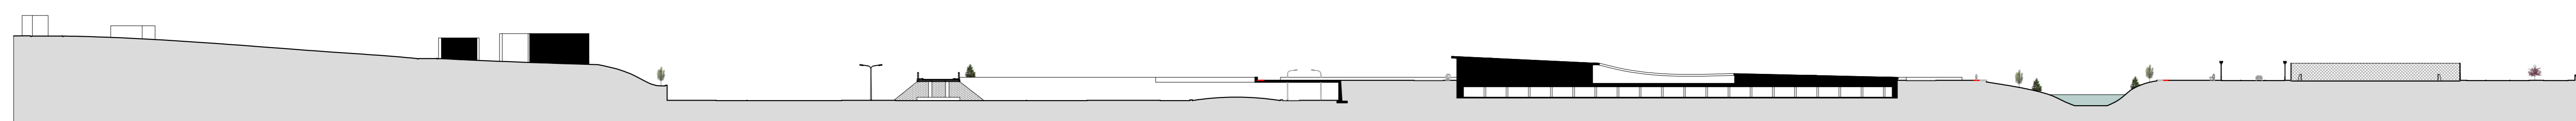

PROJECTO URBANÍSTICO DE INSERÇÃO DA CIDADE DESPORTIVA NO CONTEXTO CONTEMPORÂNEO (Vila Nova de Famalicão)

João Sá

Título do desenho:

Cortes da proposta

Cortes B-B'

Escala: 1:1000

Anexo II

Desenho 12 de 17