




PLANTA PISO -1

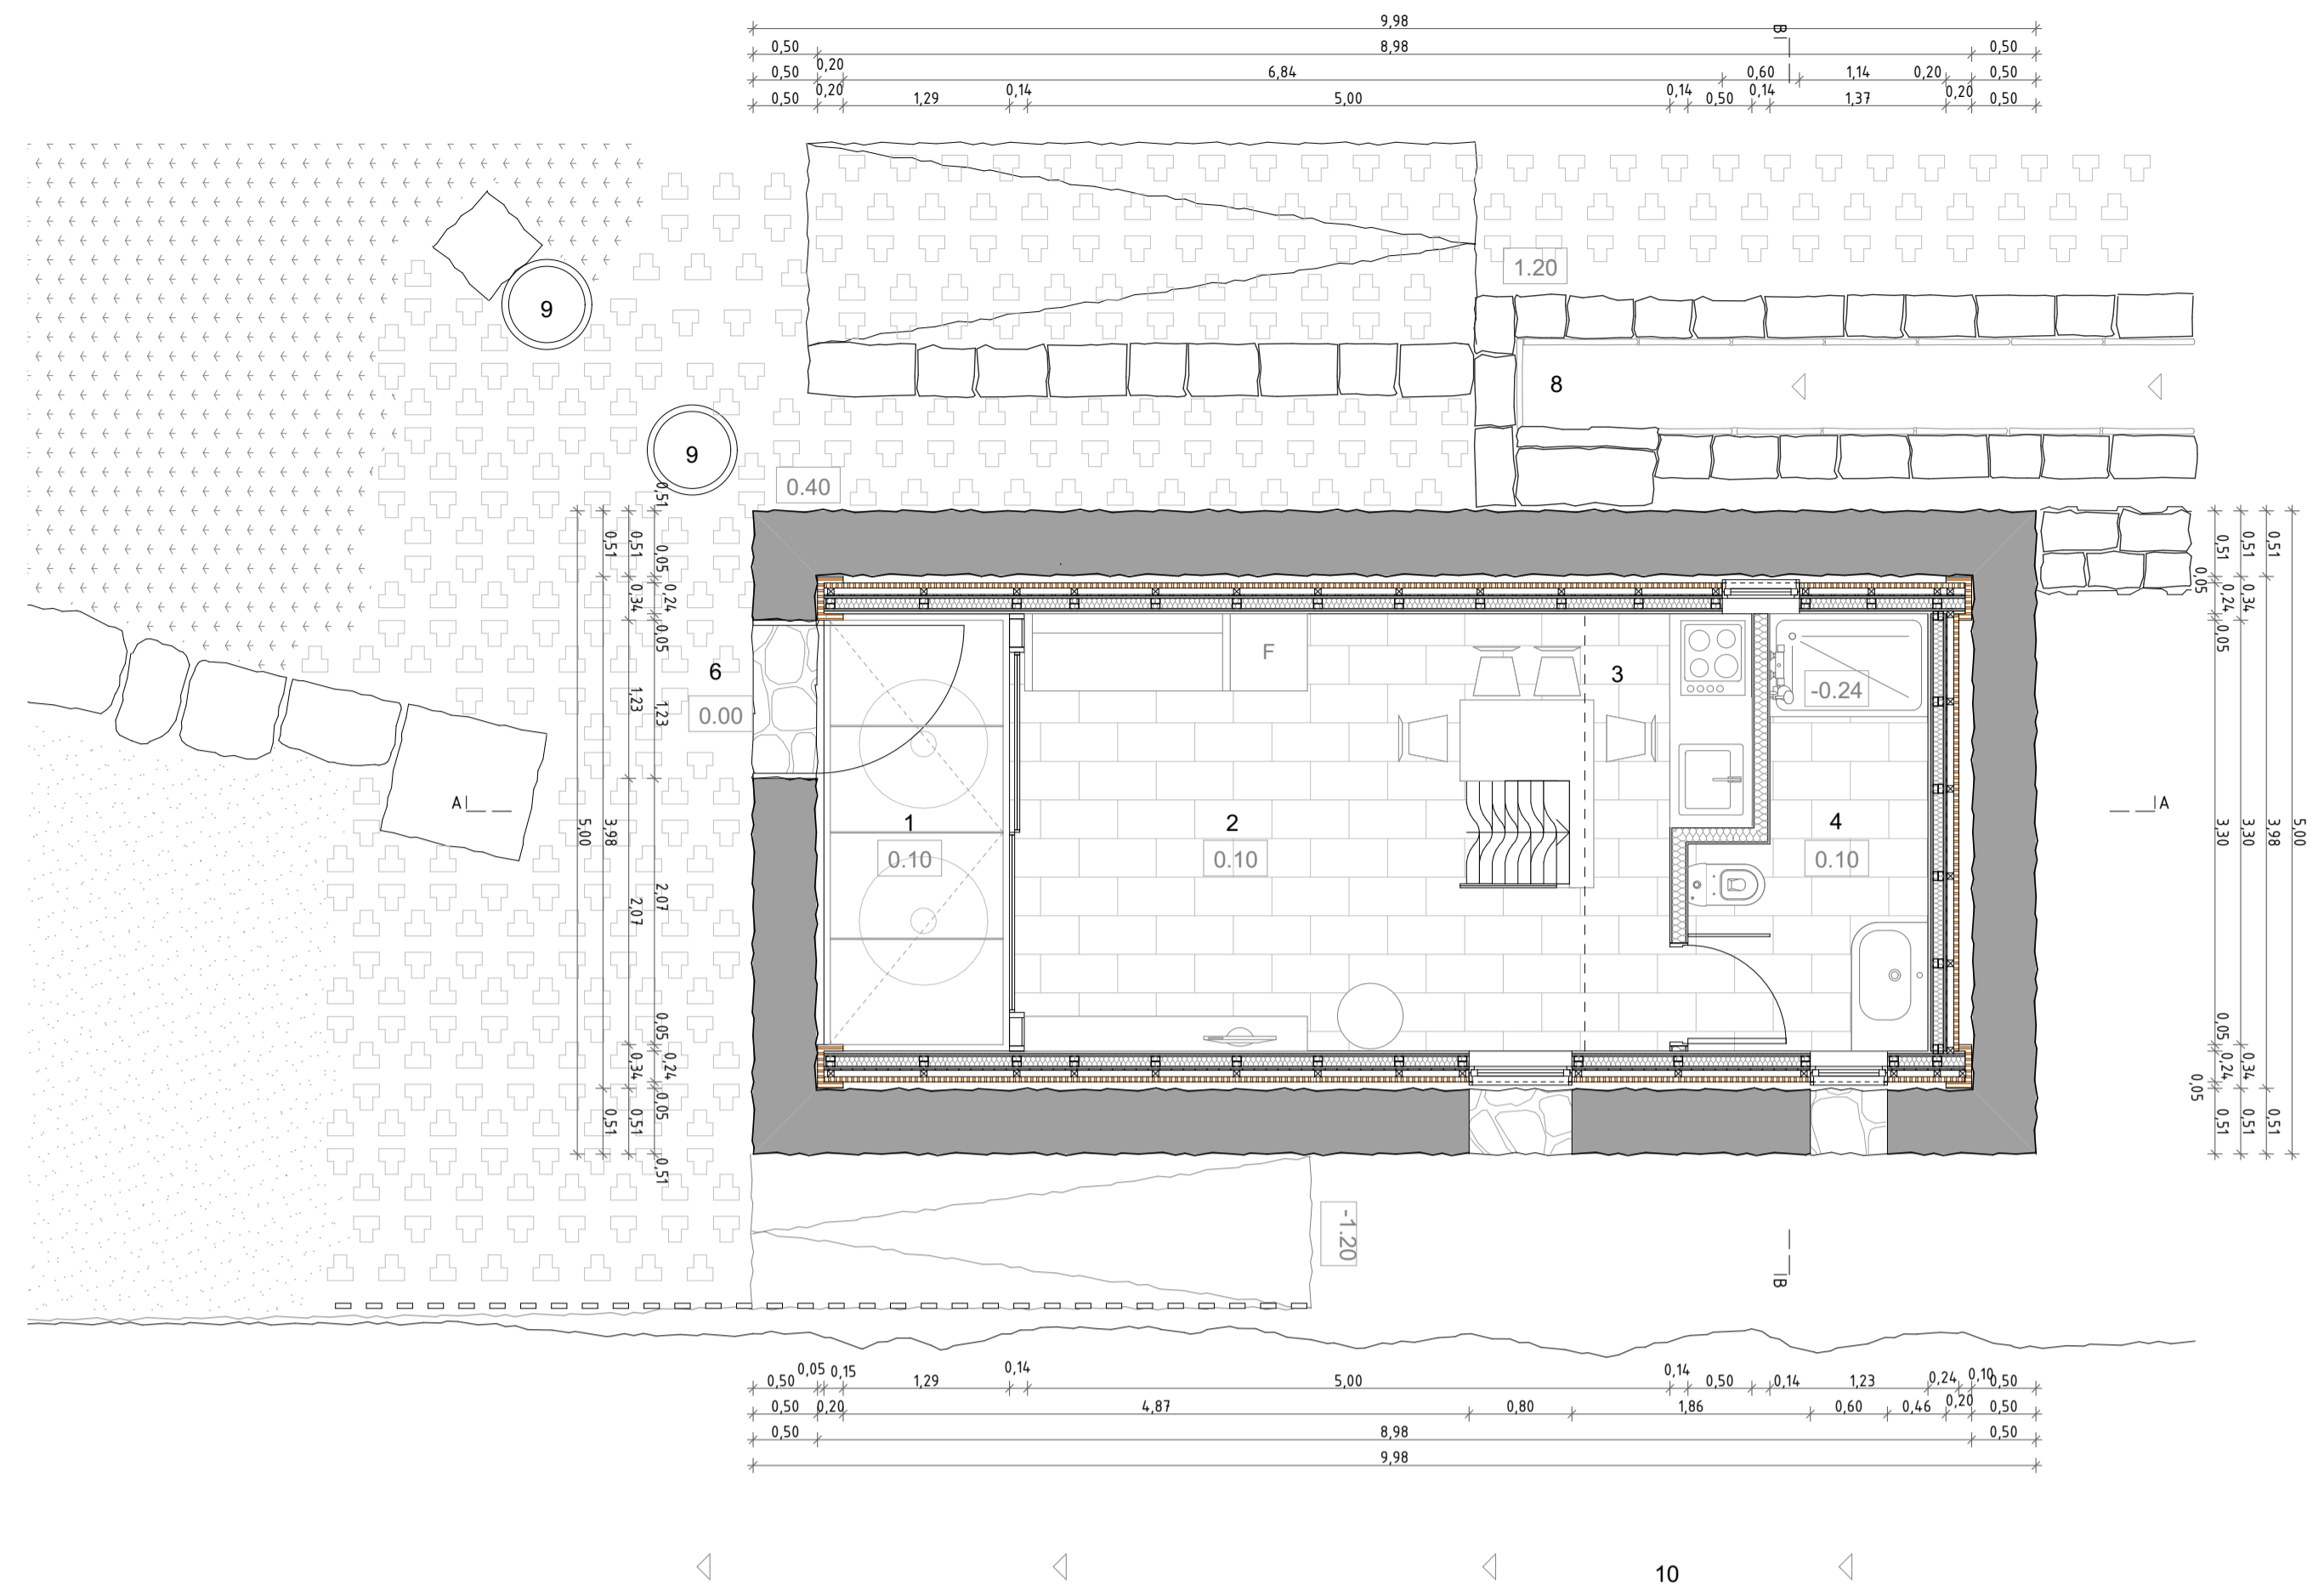

PLANTA PISO 0

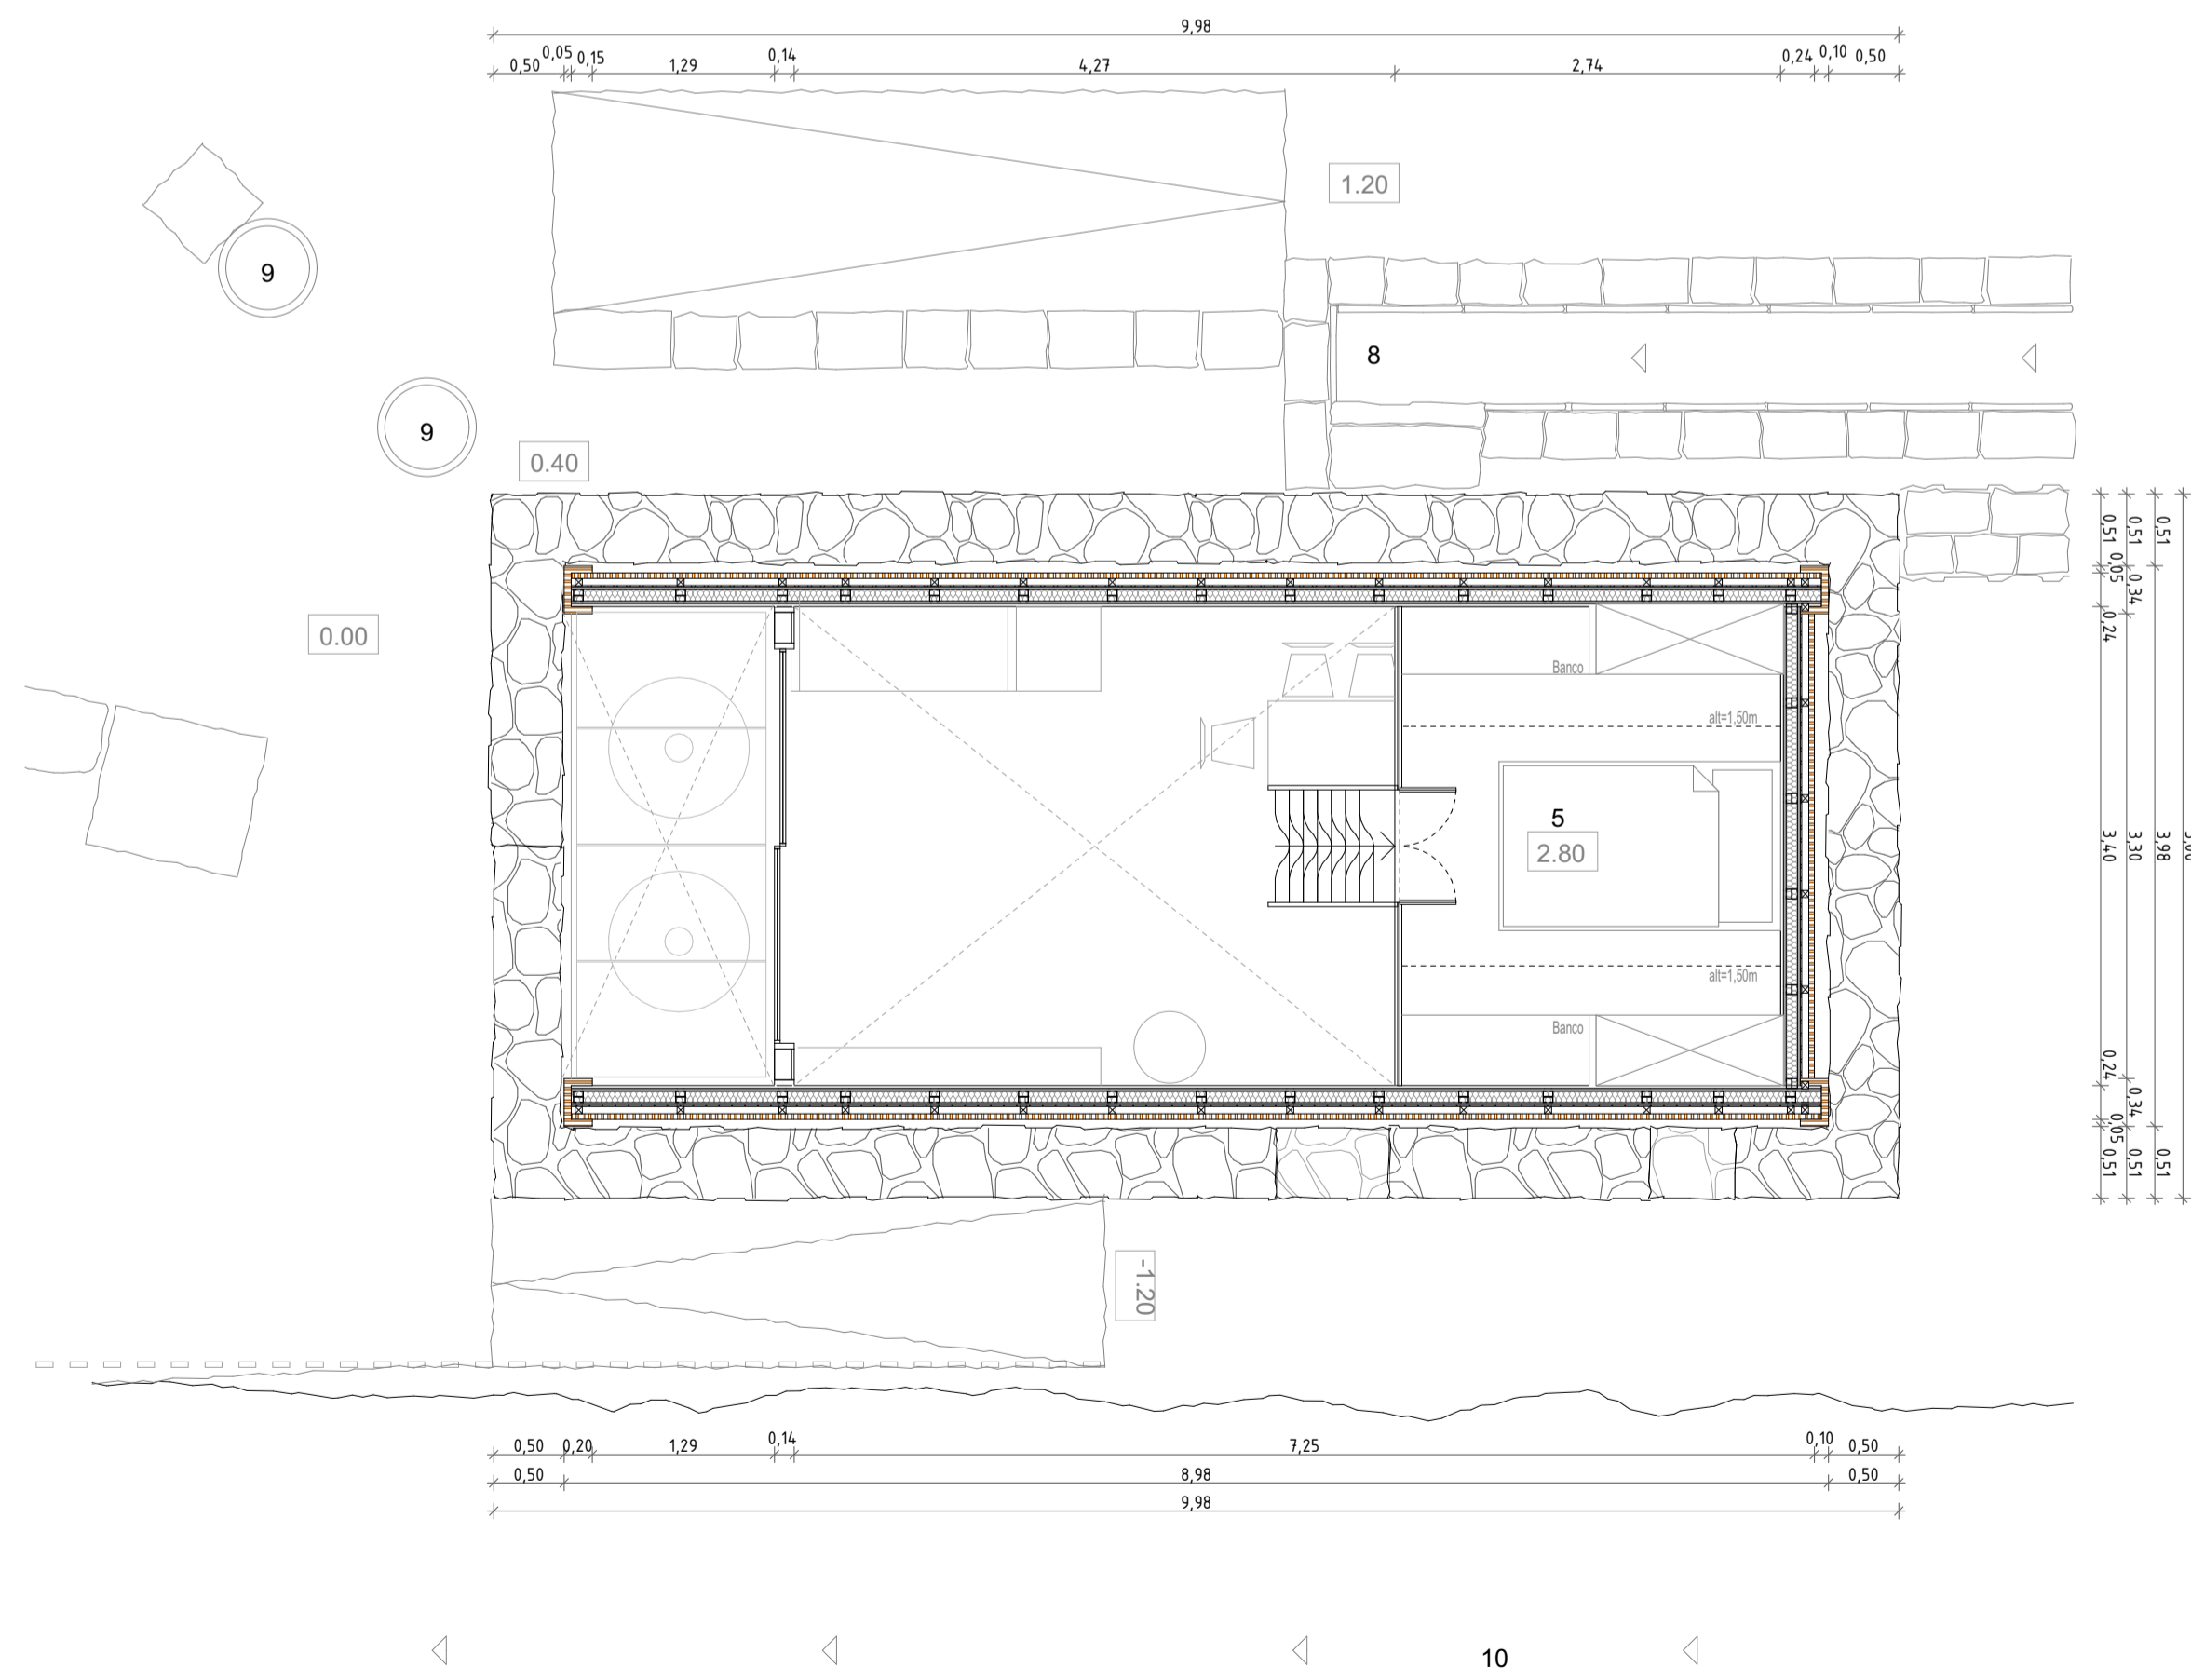


PLANTA PISO 1

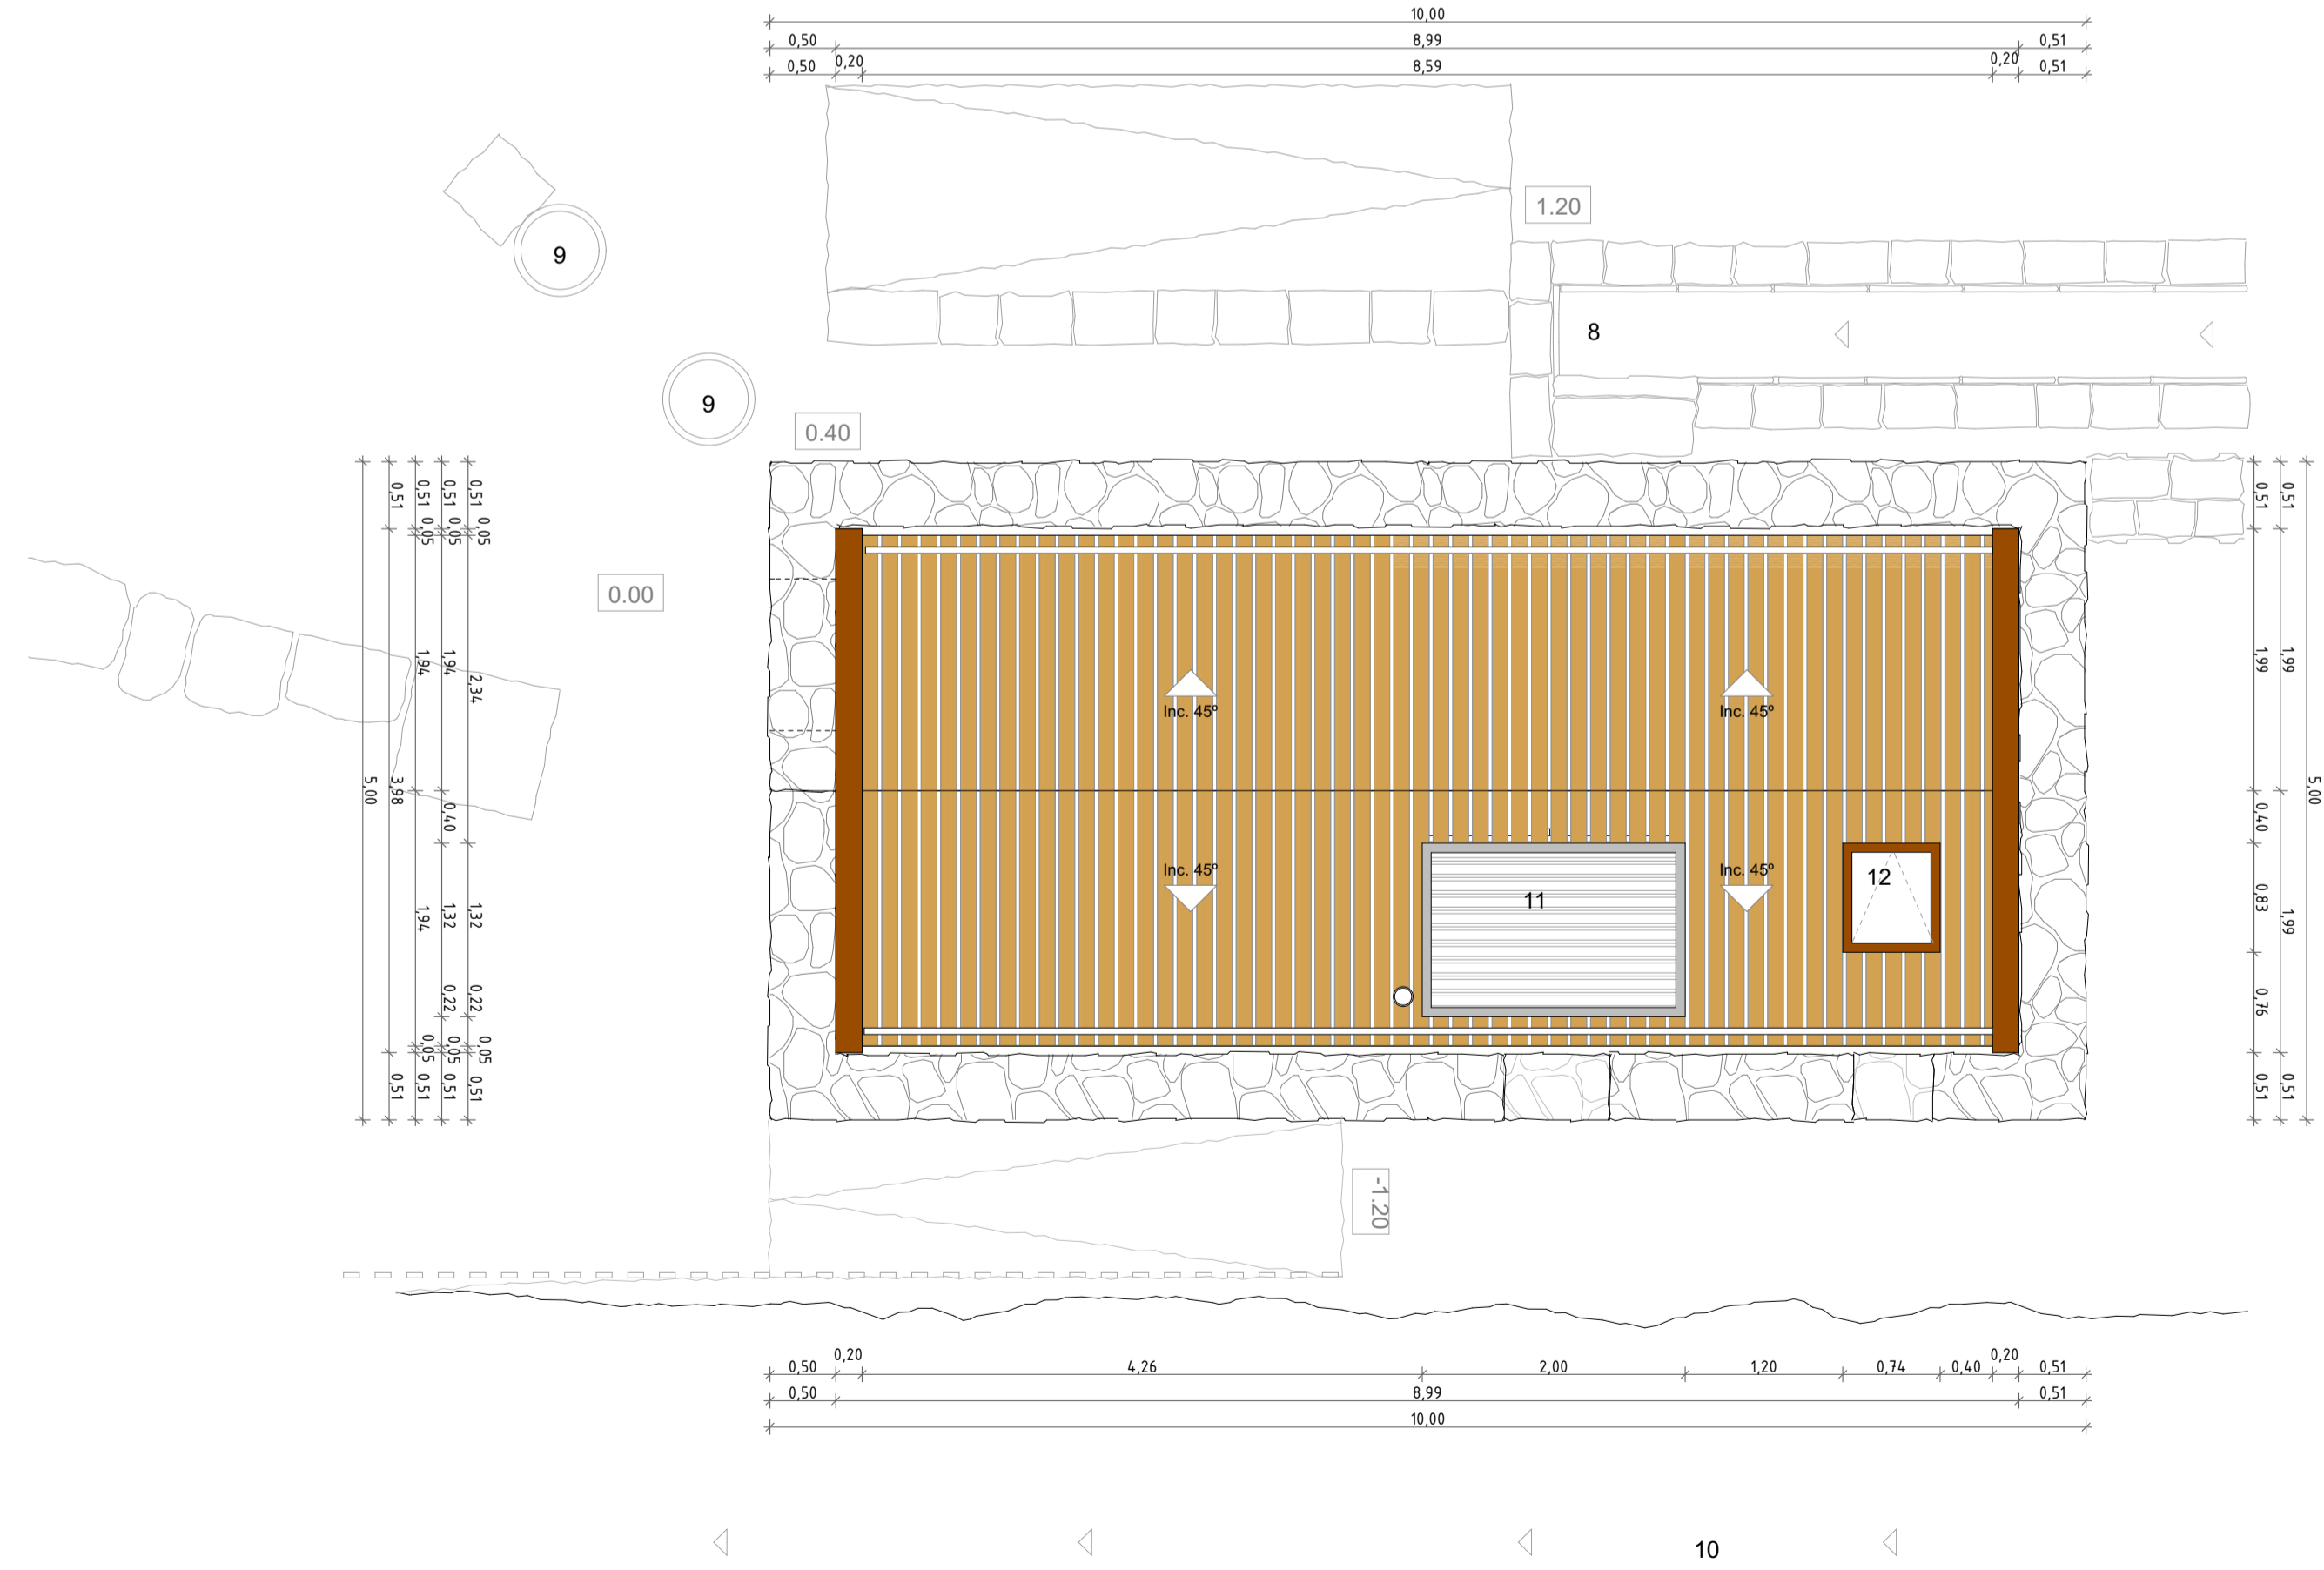

PLANTA DE COBERTURA

LEGENDA/NOTAS

- 1 - Alpendre / Hall | 4.75m²
- 2 - Sala | 14.80m²
- 3 - Cozinha | 3.35m²
- 4 - Instalação Sanitária | 5.20m²
- 5 - Quarto | 9.20m²
- 6 - Pavimentação em Greijas de Envelhecimento | 10.00m²
- 7 - Caldera
- 8 - Levada
- 9 - Pia em Pedra
- 10 - Curso de Água de Referência - Rio Torto
- 11 - Painel Solar
- 12 - Velux
- 13 - Cubo

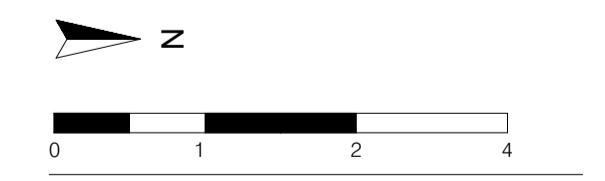

COTAS E MEDIDAS EM METROS
MEDIDAS SUJEITAS A RETIFICAÇÃO EM OBRA

Designação
Módulo-Moinho Plantas
Escala
1/50
Folha
2.2

- Granito (Corte)
- Granito (Vista)
- Greija de Envelhecimento
- Isolamento Térmico/Acústico
- Cobertura em Ripado de Madeira
- Ripado de madeira (corte)
- Terreno (corte)
- Graviilha
- Madeira Pintada a Vermelho Tinto
- Terreno Natural