


- GODO LAVADO
- MANTA GEOTEXTIL (1cm)
- ISOLAMENTO (5cm)
- IMPERMEABILIZAÇÃO (1cm)
- BETONILHA DE FORMAÇÃO DE PENDENTE (1%)
- LAGE DE BETÃO (20cm)
- REBOCO TRACIONAL (2cm)

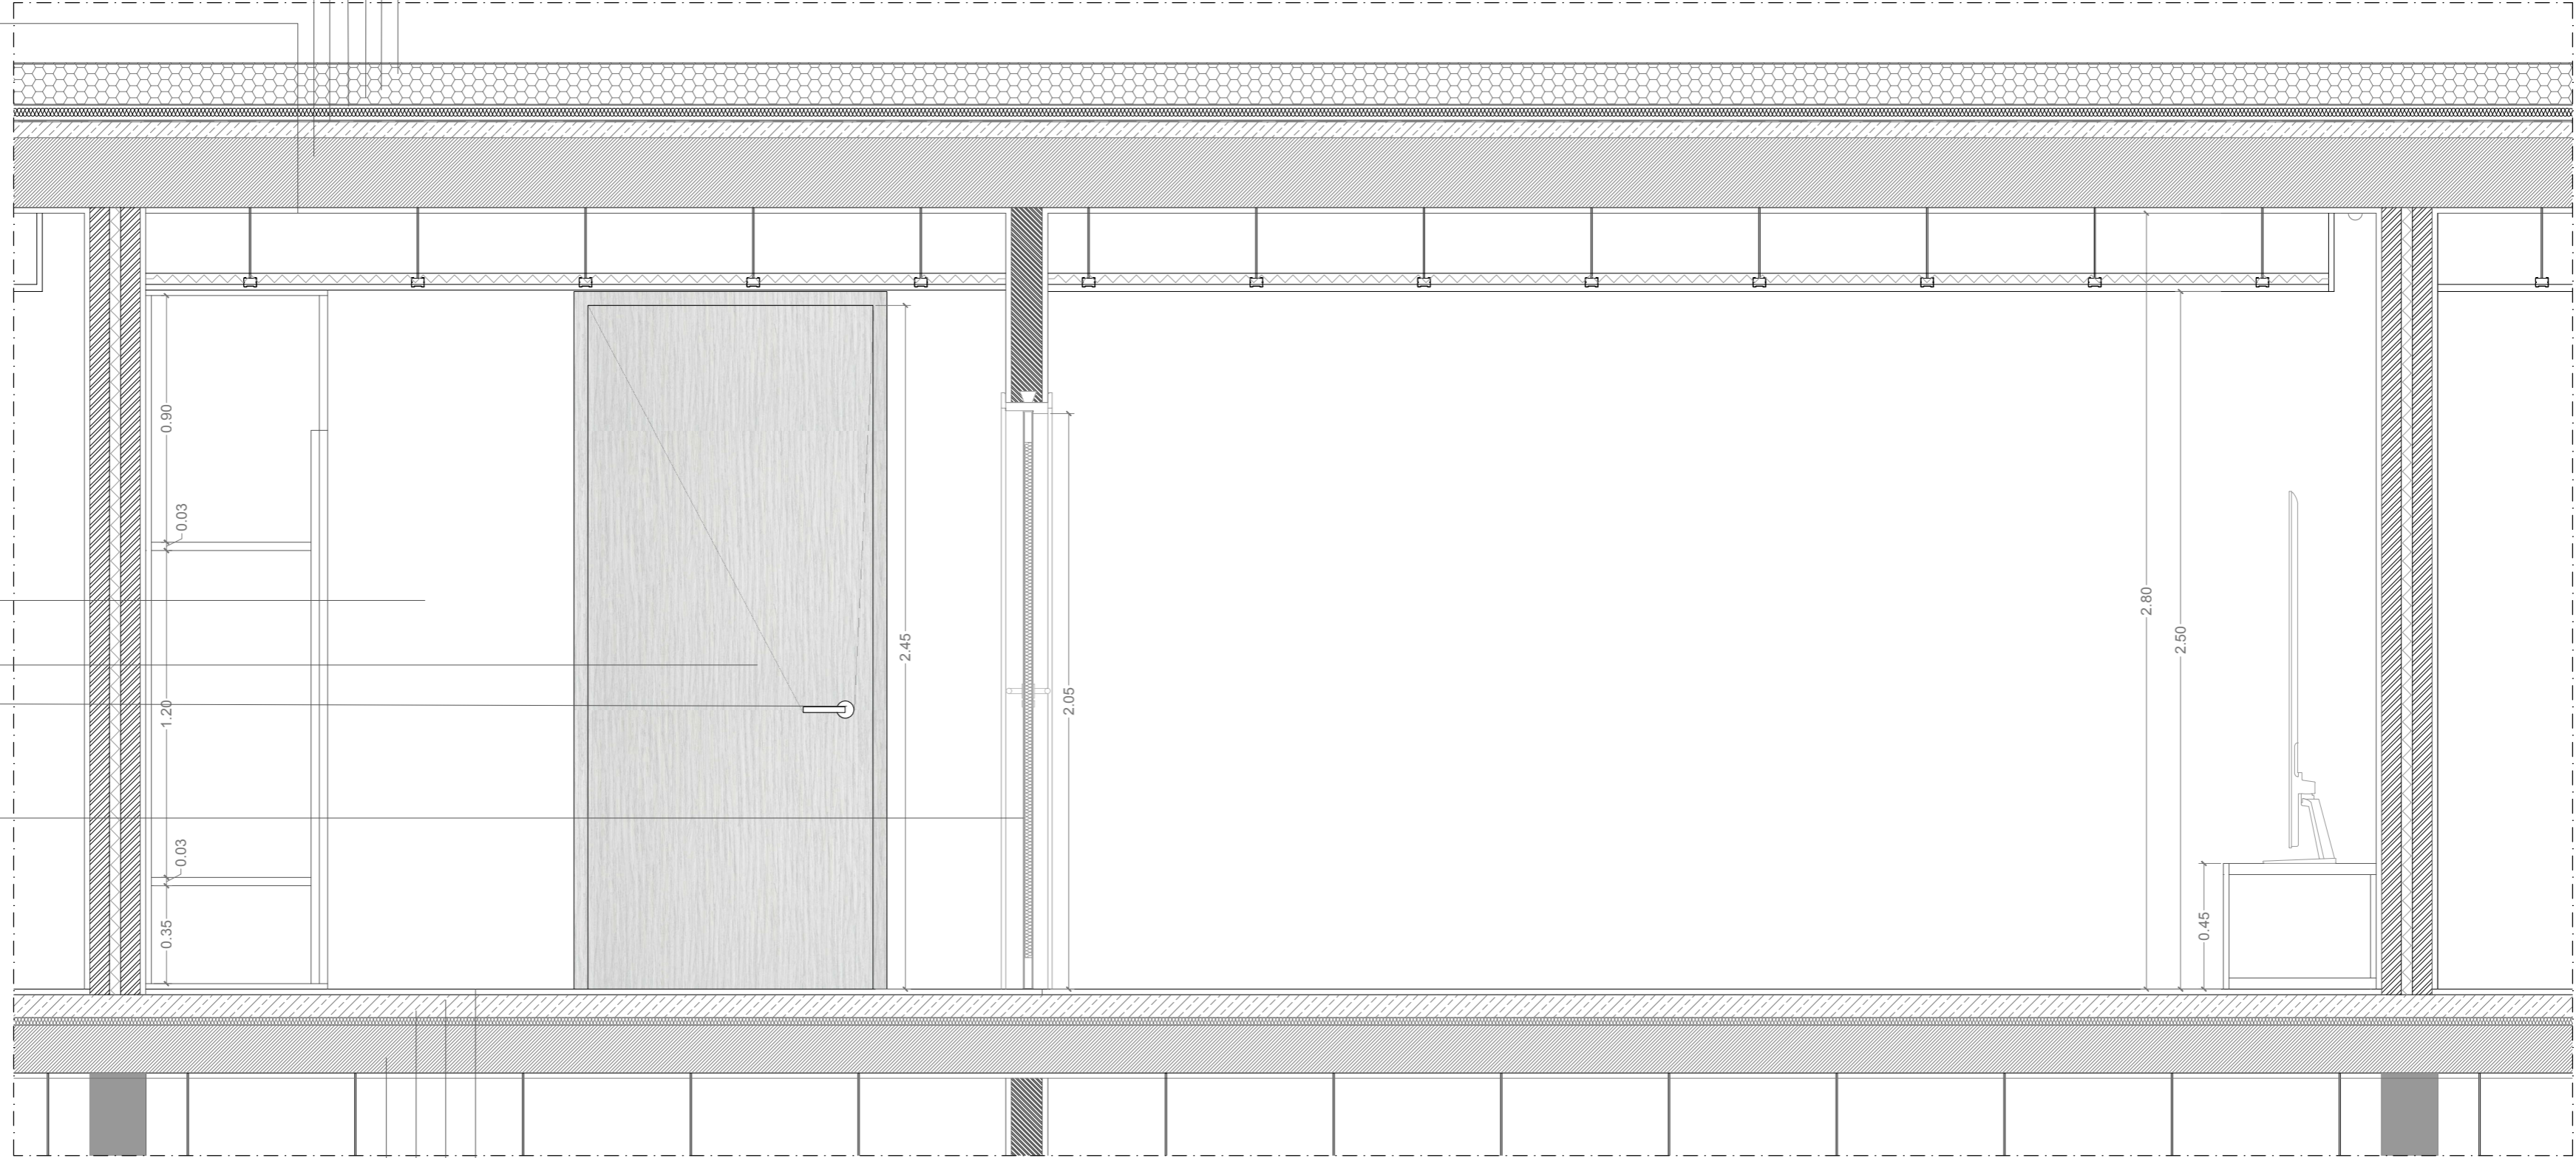

- ACABAMENTO - ESTUQUE
(PINTADO TINTA ACETINADA BRANCO CREME (RAL-9001))
- PORTA CORTA FOGO E ACÚSTICA
FOLHEADO A MADEIRA NATURAL_ CARVALHO CINZA
PORTAR09 EI30 AC41
- PUXADOR EM INOX
- PORTA INTERIOR EM MDF 5mm FOLHEADO
FOLHEADO MADEIRA NATURAL_ CARVALHO
CINZA

- PAV. TACO MADEIRA
CARVALHO BRANCO AMERICANO (7cm*21cm)
- BETONILHA DE REGULARIZAÇÃO (6 cm)
- ISOLAMENTO TÉRMICO_xps (5cm)
- LAJE DE BETÃO (20cm)

UNIVERSIDADE DA BEIRA INTERIOR - MESTRADO INTEGRADO EM ARQUITECTURA
 (Re)Habitat LUZIAMAR: Intervenção Arquitetónica num Antigo Complexo Turístico
 30731 - LILIANA CRISTINA RODRIGUES BRANCO
 CORTE/ALÇADO_AA