




Alçado principal

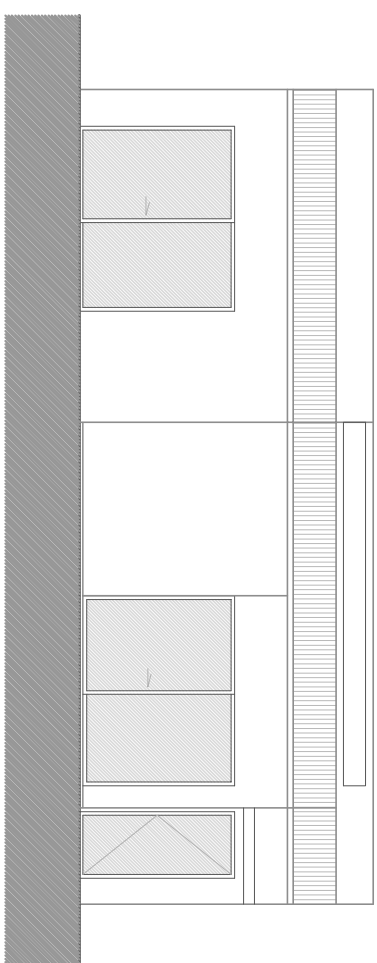


Alçado lateral esquerdo

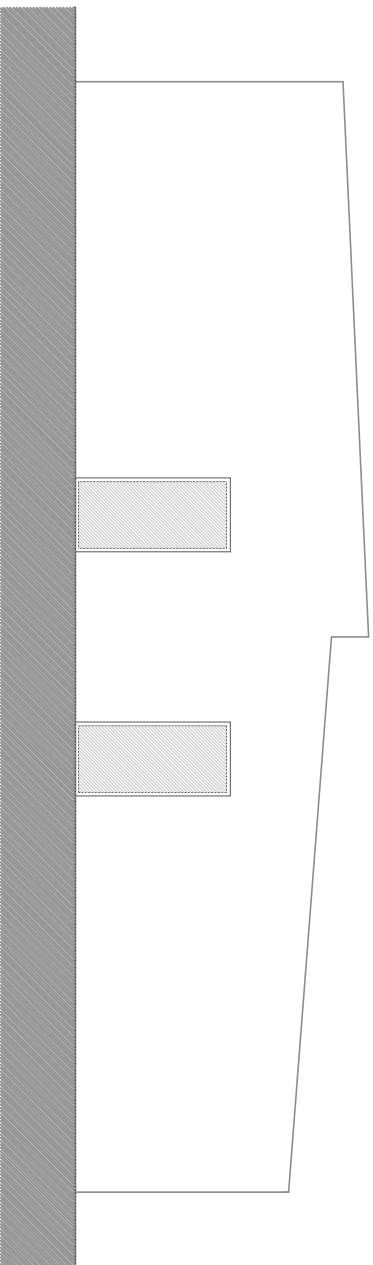


Alçado posterior

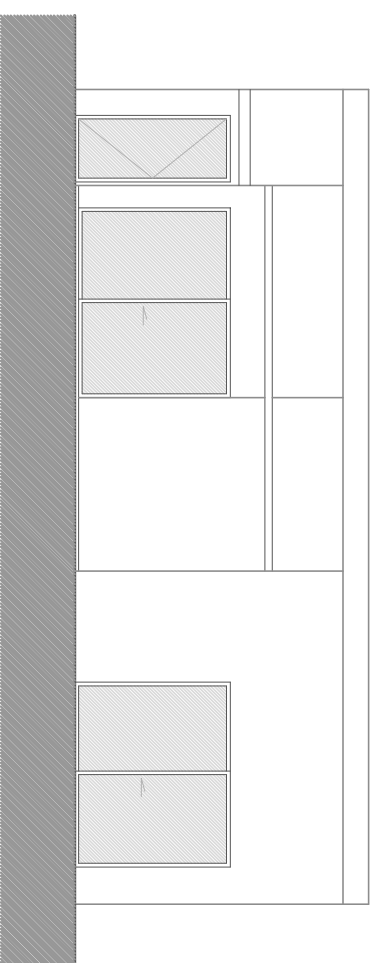


Alçado lateral direito

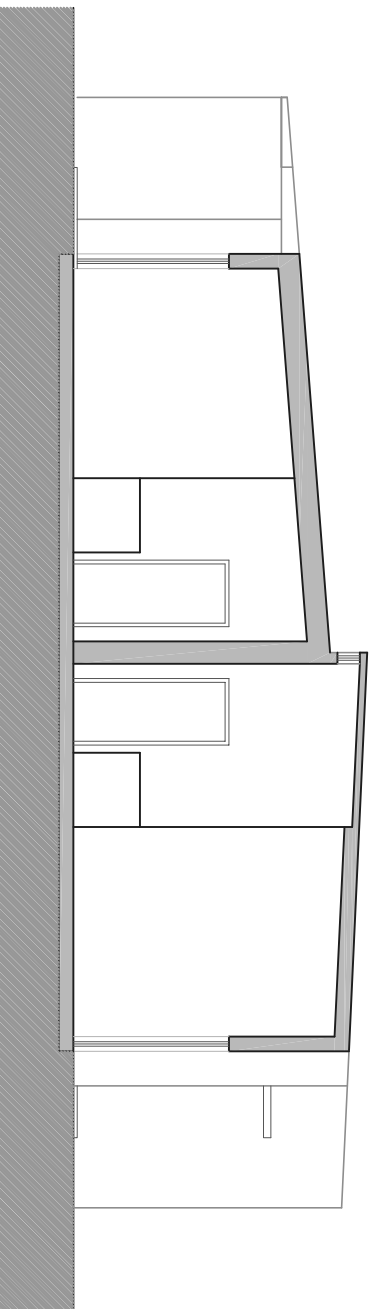

Corte A2

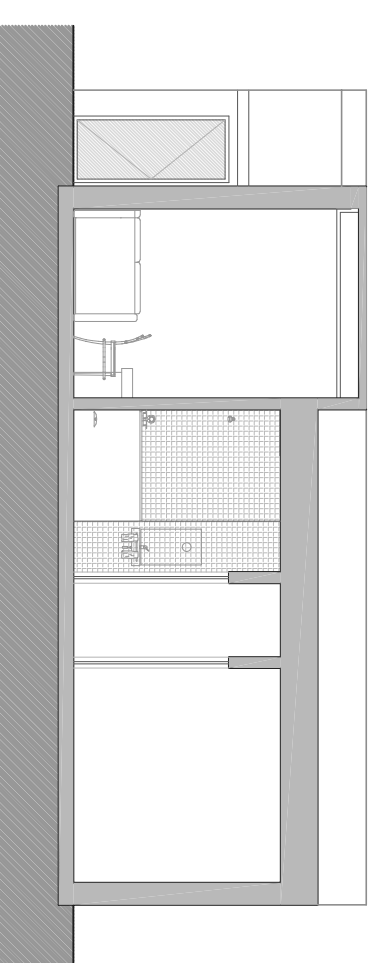

Corte B2

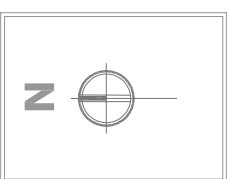

Universidade
da
Beira Interior
UBI
Engenharia
(DECA)

Dissertação para obtenção do Grau de Mestre em:
Arquitetura (2º ciclo de estudos)

Tema: **Covilhã - "Espaço das Idades"**
Proposta arquitectónica de intervenção,
valorização e o expansão do centro de
apoió a idosos

Sistema: **Projecto Proposto**
Habitación de Tipologia T2
Alçados

Orientador: **Prof. Doutor Jacek Tadeusz Krenz**
Co-orientador: **Prof. Doutora Cláudia Sofia Beato**

Elaborador: **Isabel Maria Gomes Valentim**
Nº 19558

Escala: **1 / 100**

Outubro 2011

Desenho número:

21