




planta do piso

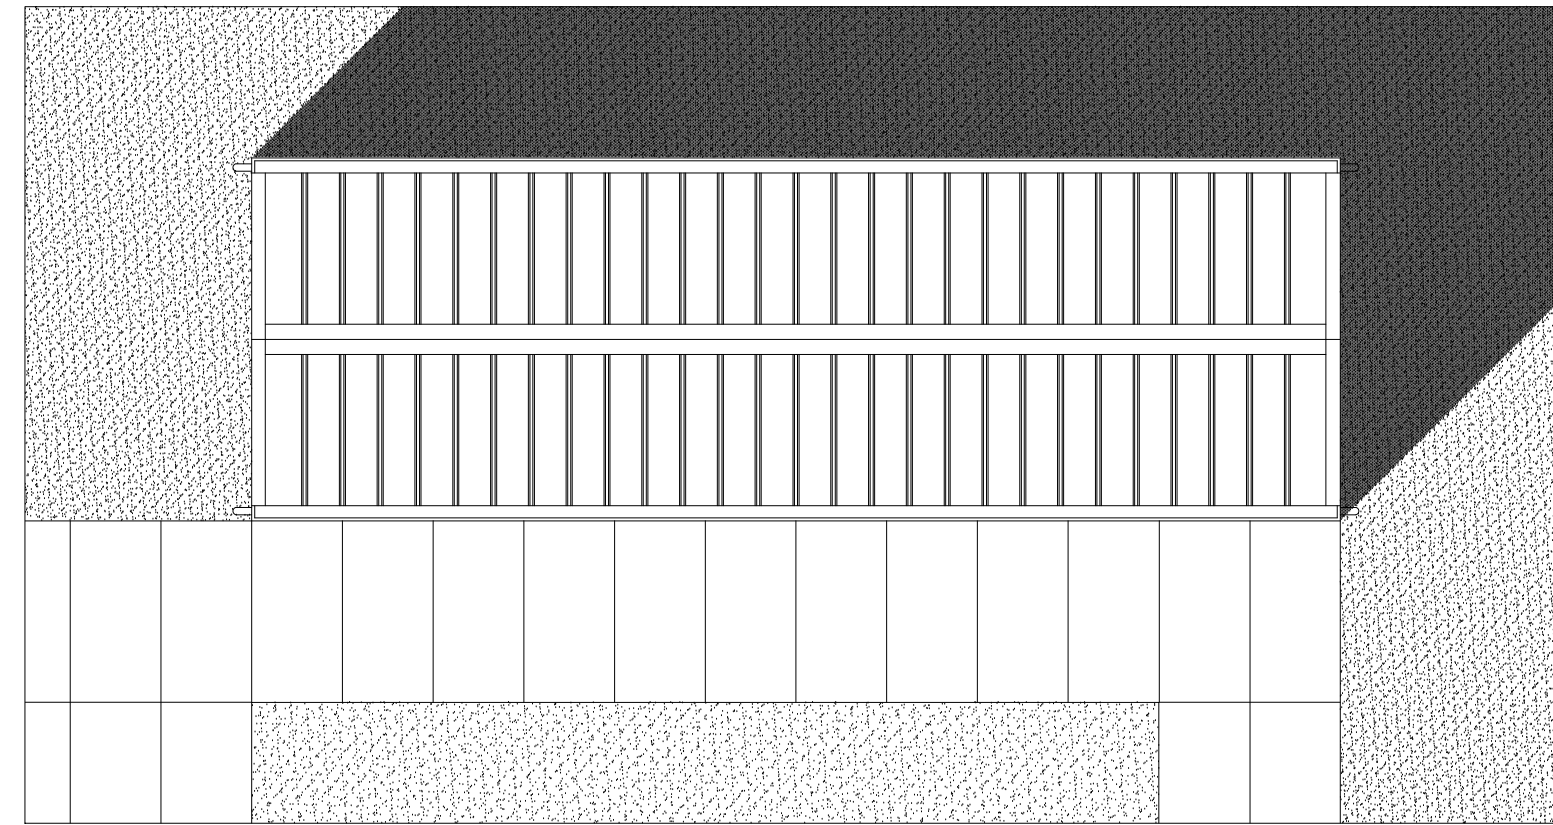


planta de cobertura

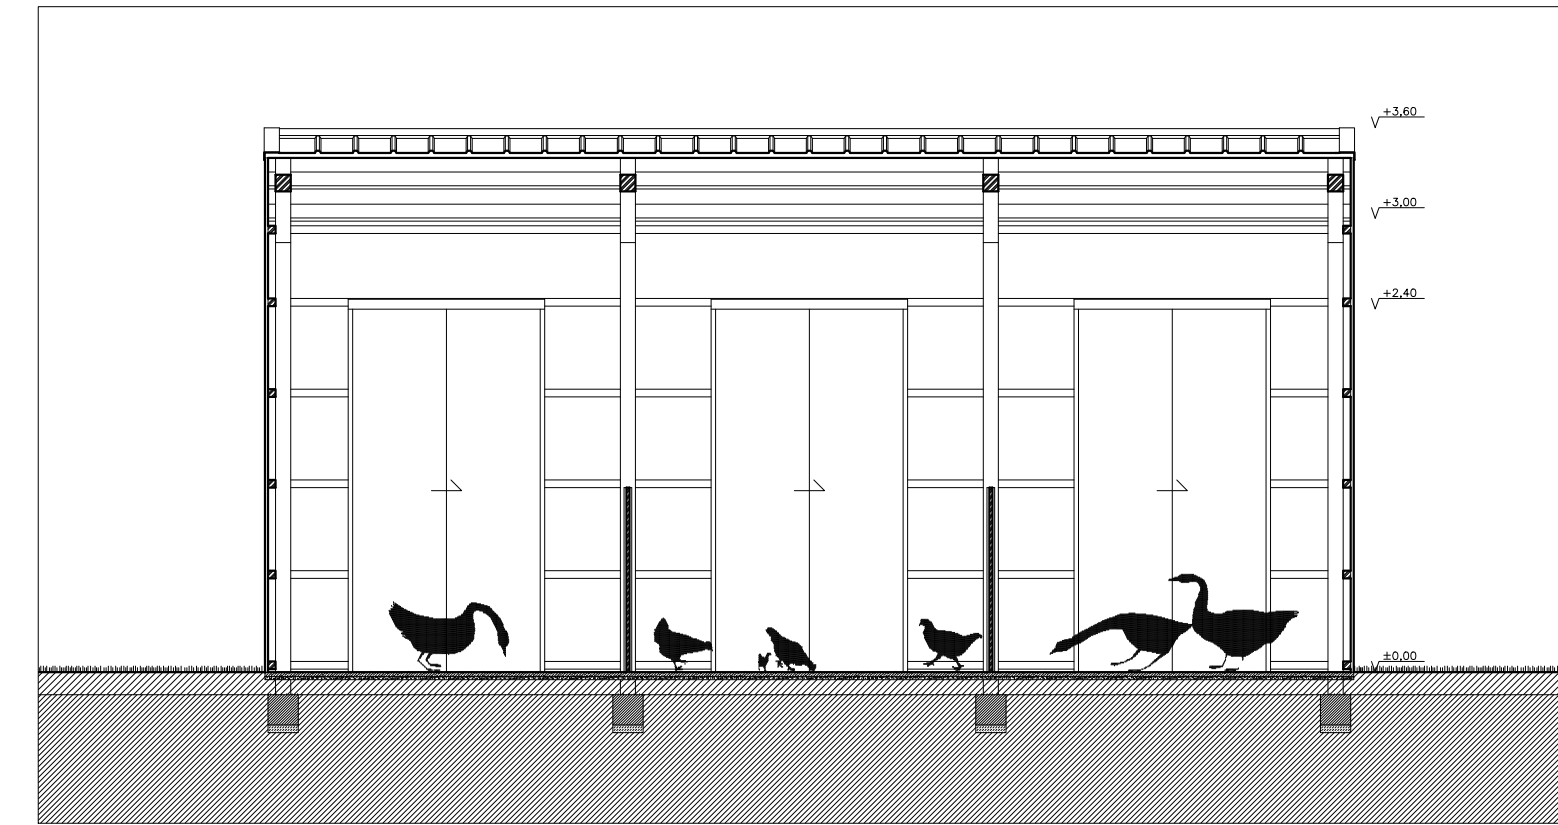


corte b-b

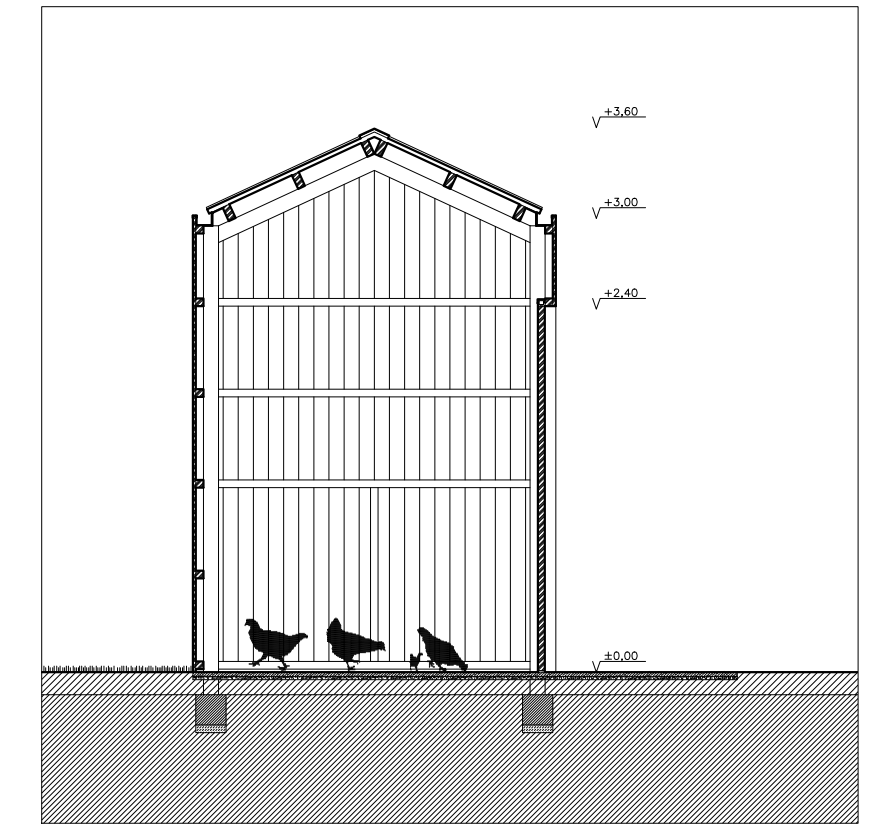


corte a-a

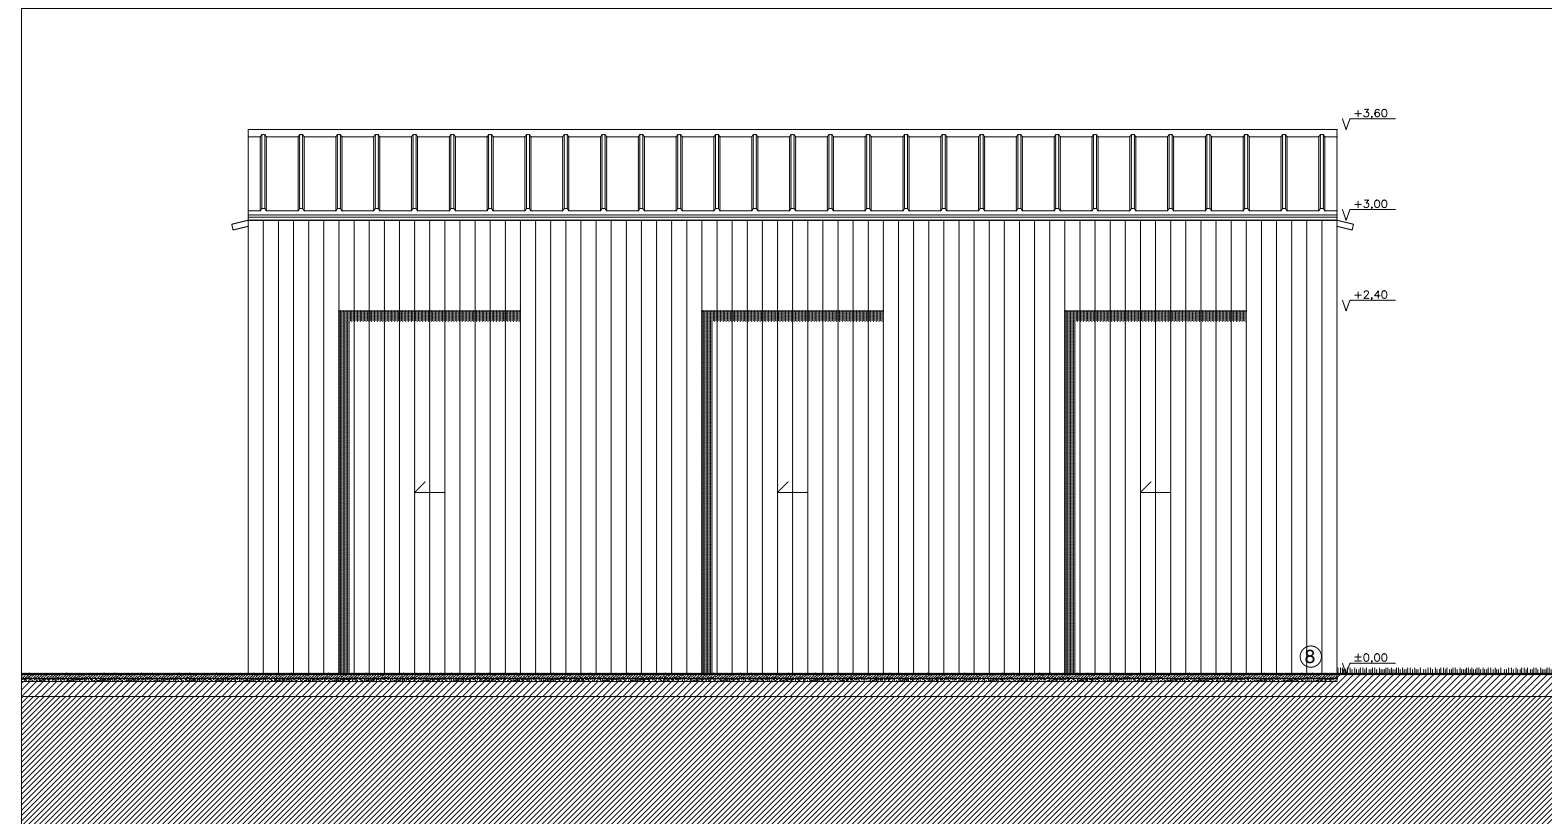


alçado oeste

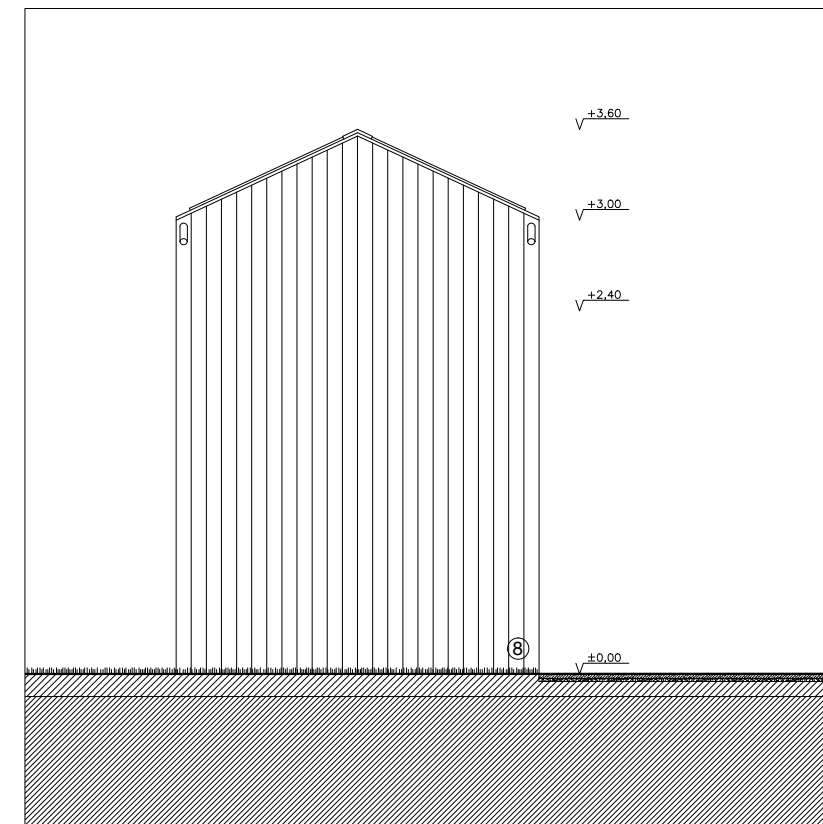


alçado norte

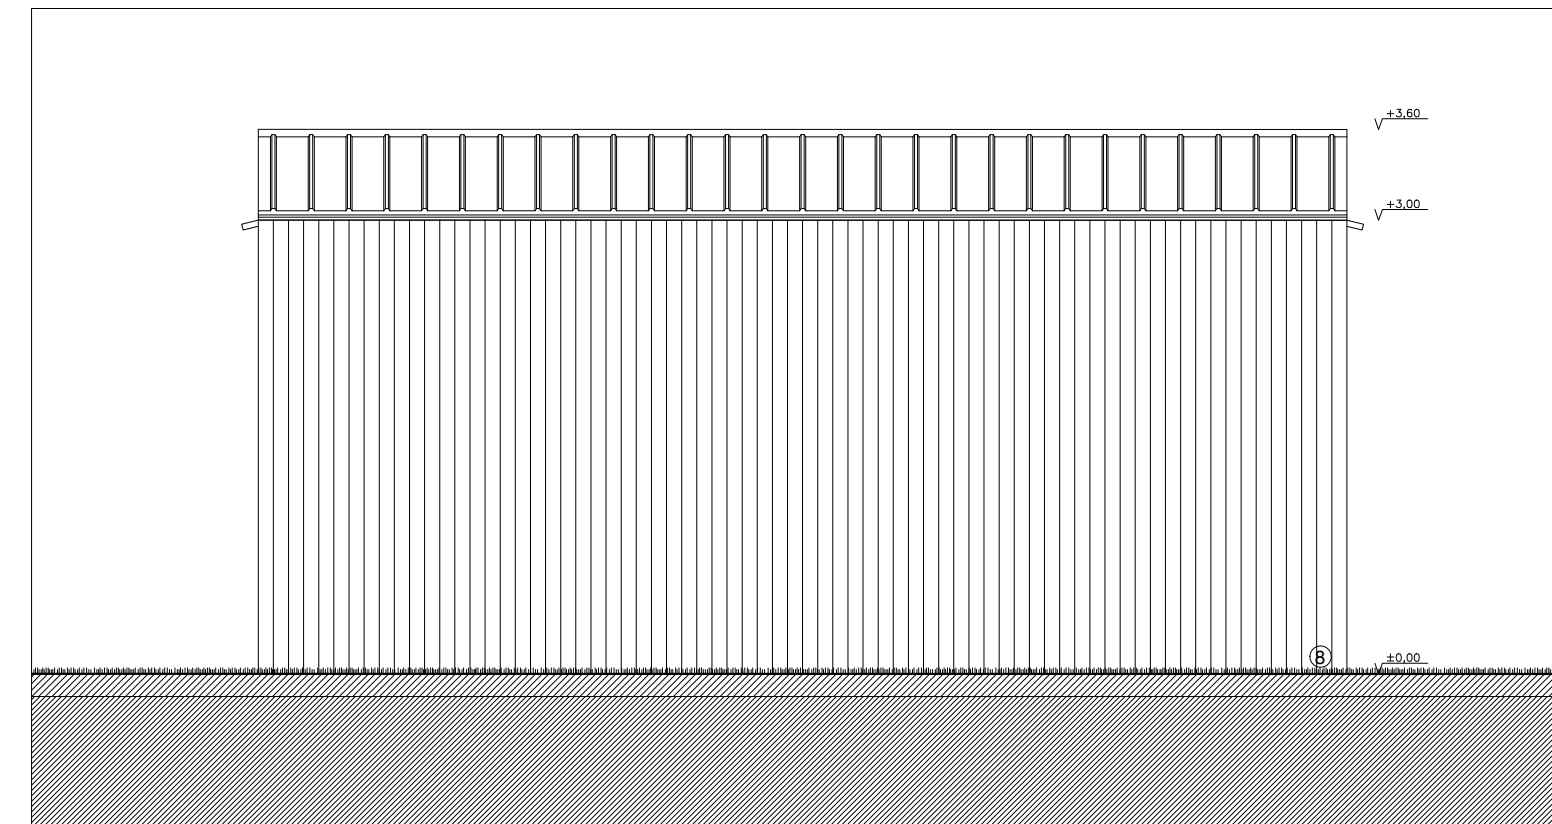

alçado este

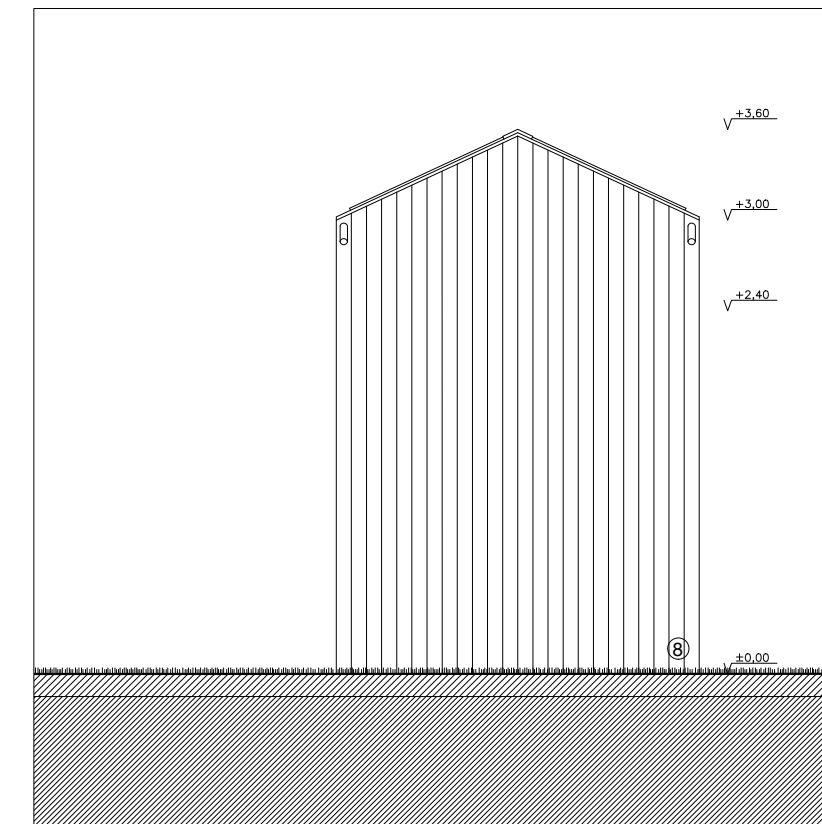

alçado sul

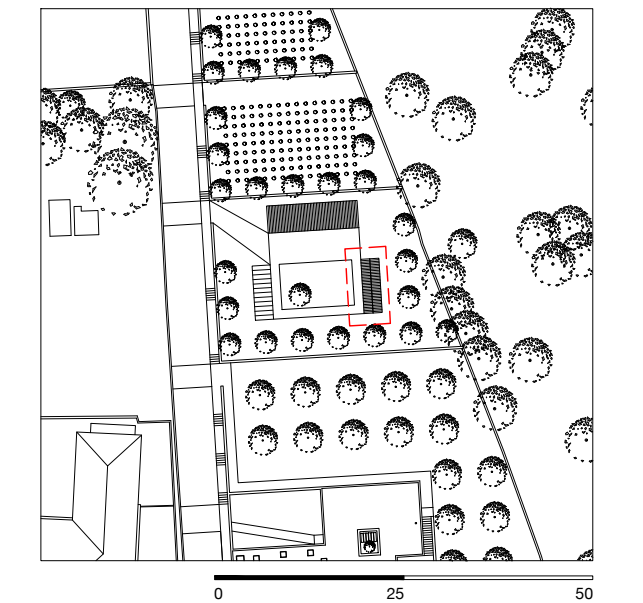

legenda de materiais

betão armado	pedra	godo	alvenaria bloco cimento	regularização
betão leve	madeira	terra vegetal	laje aljeirada	gravilha / tout-venant

legenda de acabamentos


1 - reboco armado com acabamento rugoso à tirolês branco	4 - caixilharia de alumínio sistema de correr monorail vidro duplo	7 - portão batente de duas folhas de alumínio cor natural
2 - painel de alumínio cor natural	5 - caixilharia de alumínio sistema de correr birail vidro duplo	8 - régua madeira de pinho com tratamento para exterior
3 - escada revestida a lajeta de granito pedras salgadas	6 - portão vasculante em painel com folha de alumínio cor natural	9 - painel em plocarbonato translúcido

Artur Emanuel Ribeiro Macedo - n.º 28354
 Habitação Unifamiliar em Silvares, Lousada
 Abrigo p/ animais domésticos

Notas:
 Cotas em metros - todas as cotas são de acabado.
 Em caso de incoerência entre desenhos, a escala mais ampliada é a que vigora.

Universidade da Beira Interior 2019/2020
 21 de setembro de 2020
 Projeto de licenciamento

Escala do desenho 1/50

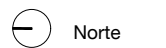

PL 15