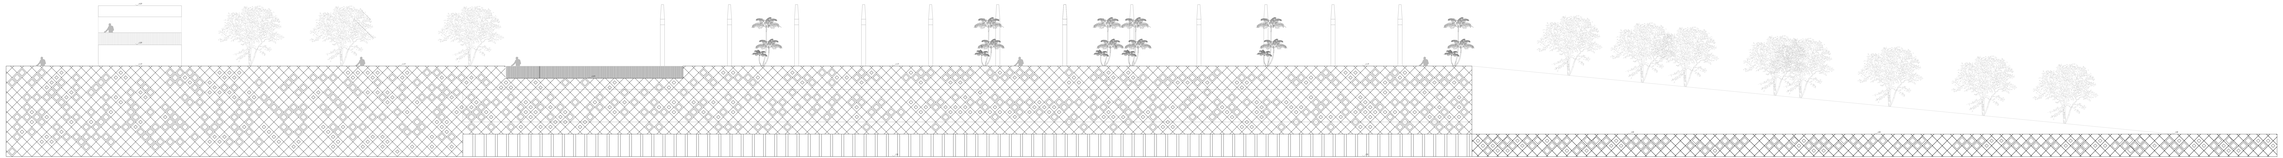

Título da Dissertação:
A Tenda: Proposta para o Mercado Municipal de Amarante

Objeto:
Alçado Principal

Local:
Alameda Teixeira de Pascoaes,
Amarante, Porto

Desenho Nº:
11

escala:
1/100

Data:
Junho 2017

Orientador:
Prof. Doutor Luís Miguel de Barros Moreira Pinto

Aluno:
Jorge Manuel Moreira Magalhães Nº 28187