



ALÇADO DO PILAR PRINCIPAL 2 E 3

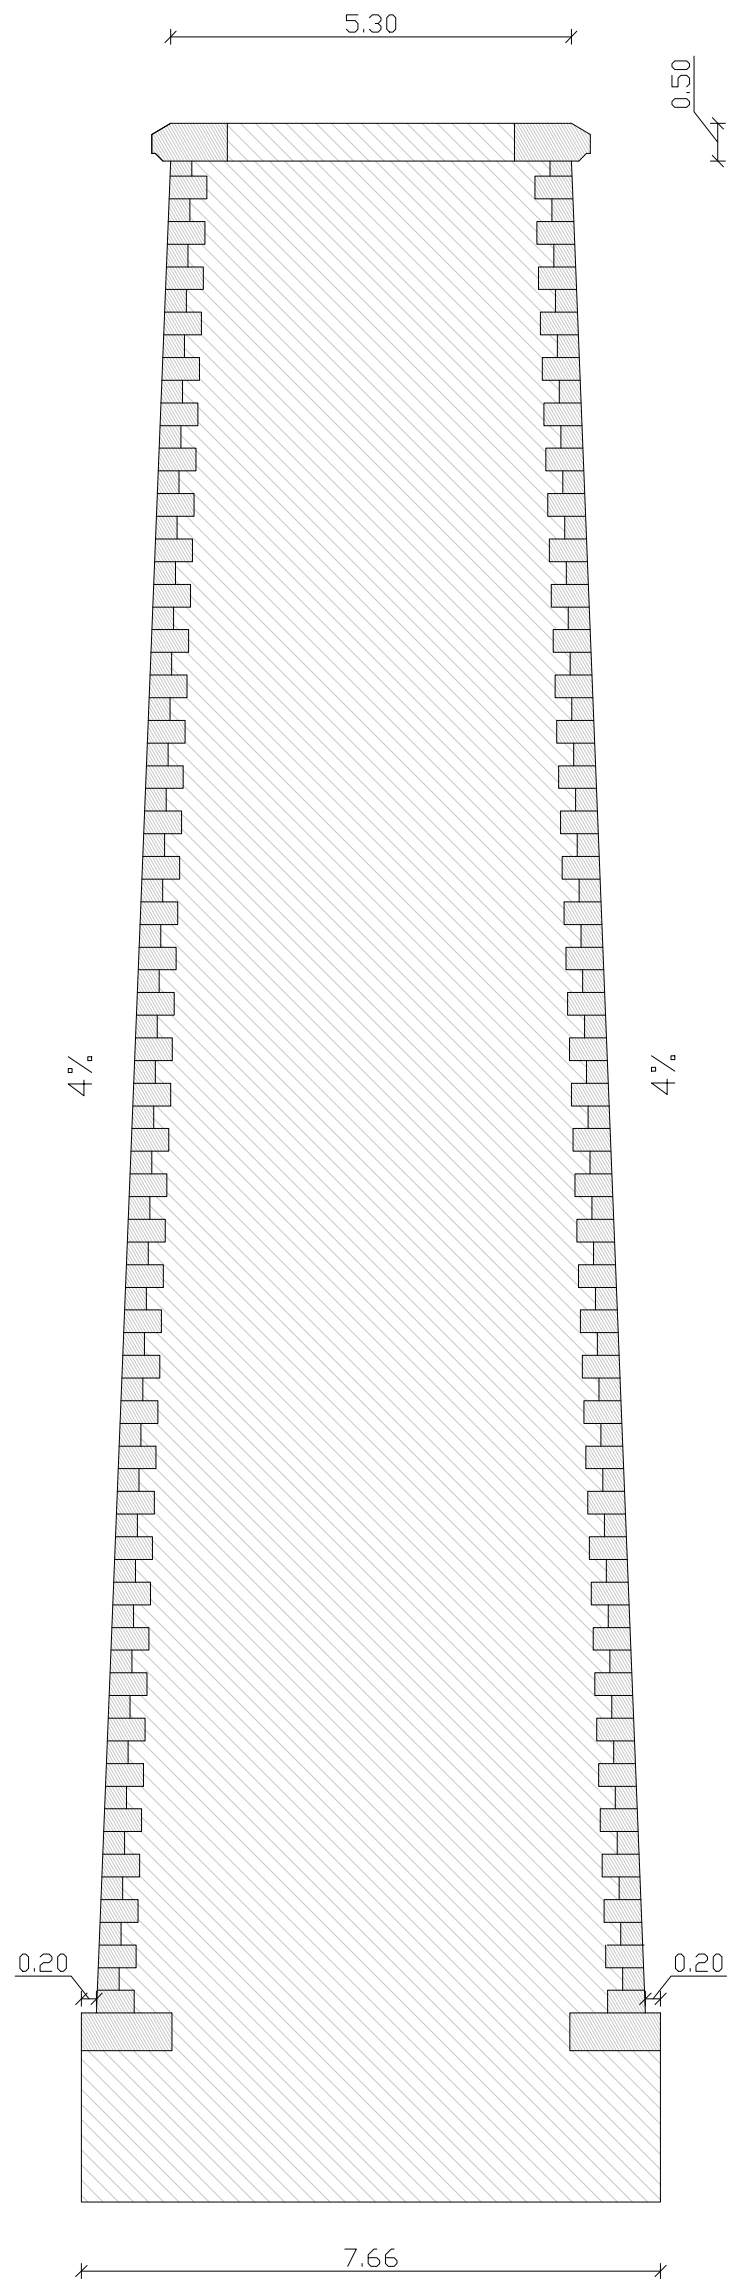

CORTE TRANSVERSAL DO PILAR PRINCIPAL 2 E 3

Dissertação de Mestrado Integrado em Engenharia Civil: Estruturas e Construção		
 UNIVERSIDADE DA BEIRA INTERIOR Covilhã Portugal	Linha: Linha da Beira Baixa Troço: Troço Covilhã-Guarda Local: Ponte sobre a Ribeira de Corgos	Executado por: Norberto Gomes nº26496
	Designação: PILAR PRINCIPAL 2 E 3 (P2 E P3) - ALÇADO E CORTE TRANSVERSAL	Data: junho de 2017
	Escalas: 1:100	Desenho: C/03