


ALÇADO OESTE

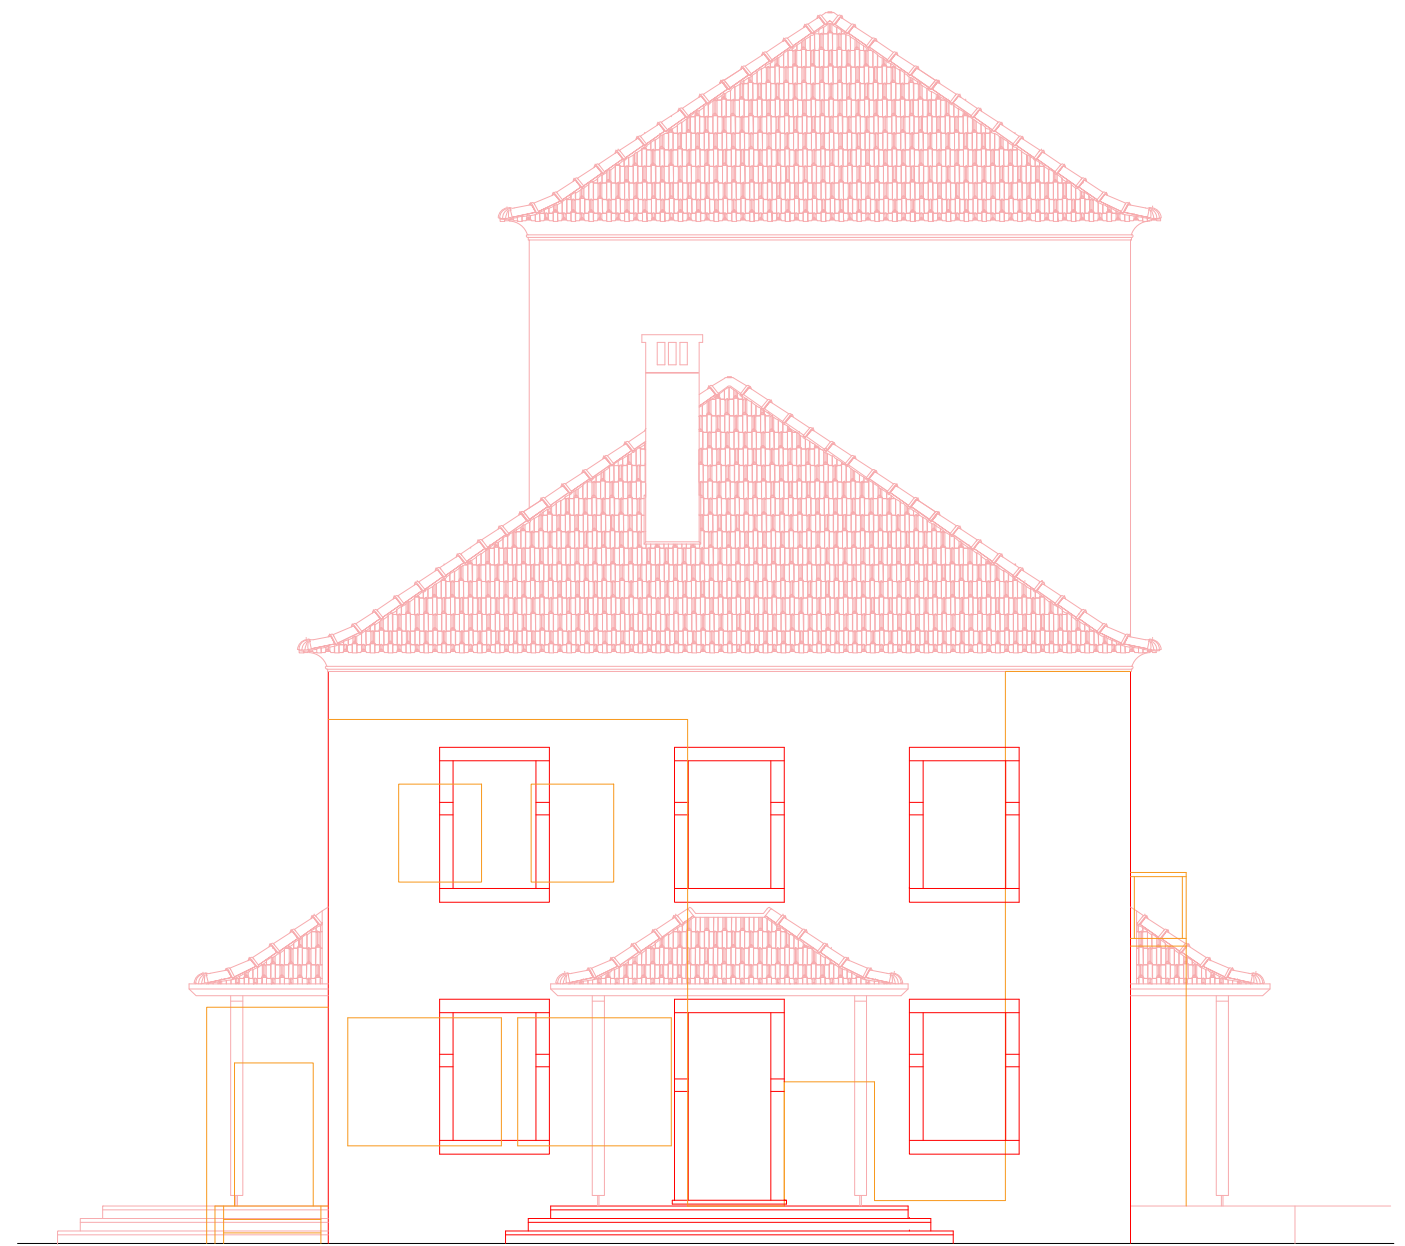

ALÇADO ESTE

LEGENDA :

- A MANTER
- A CONSTRUIR
- A DEMOLIR

VERMELHOS E AMARELOS - CASA-MÃE - Alçado Oeste e Este ESCALA: 1:100

Universidade da Beira Interior - Mestrado em Arquitetura  
 Reabilitação da Quinta das Figueirinhas  
 Santa Cruz - Ilha da Madeira  
 Dino Martins Barcelos nº30217