

AXONOMETRIA





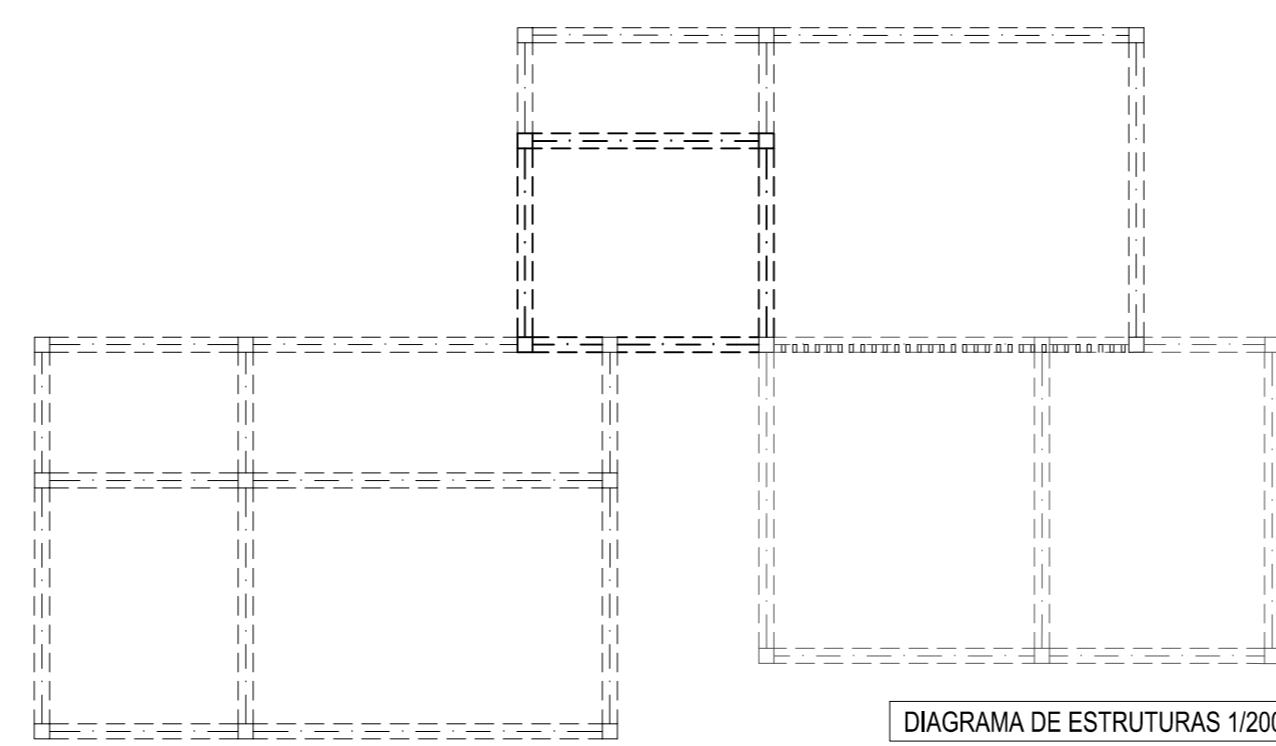


DIAGRAMA DE ESTRUTURAS 1/200

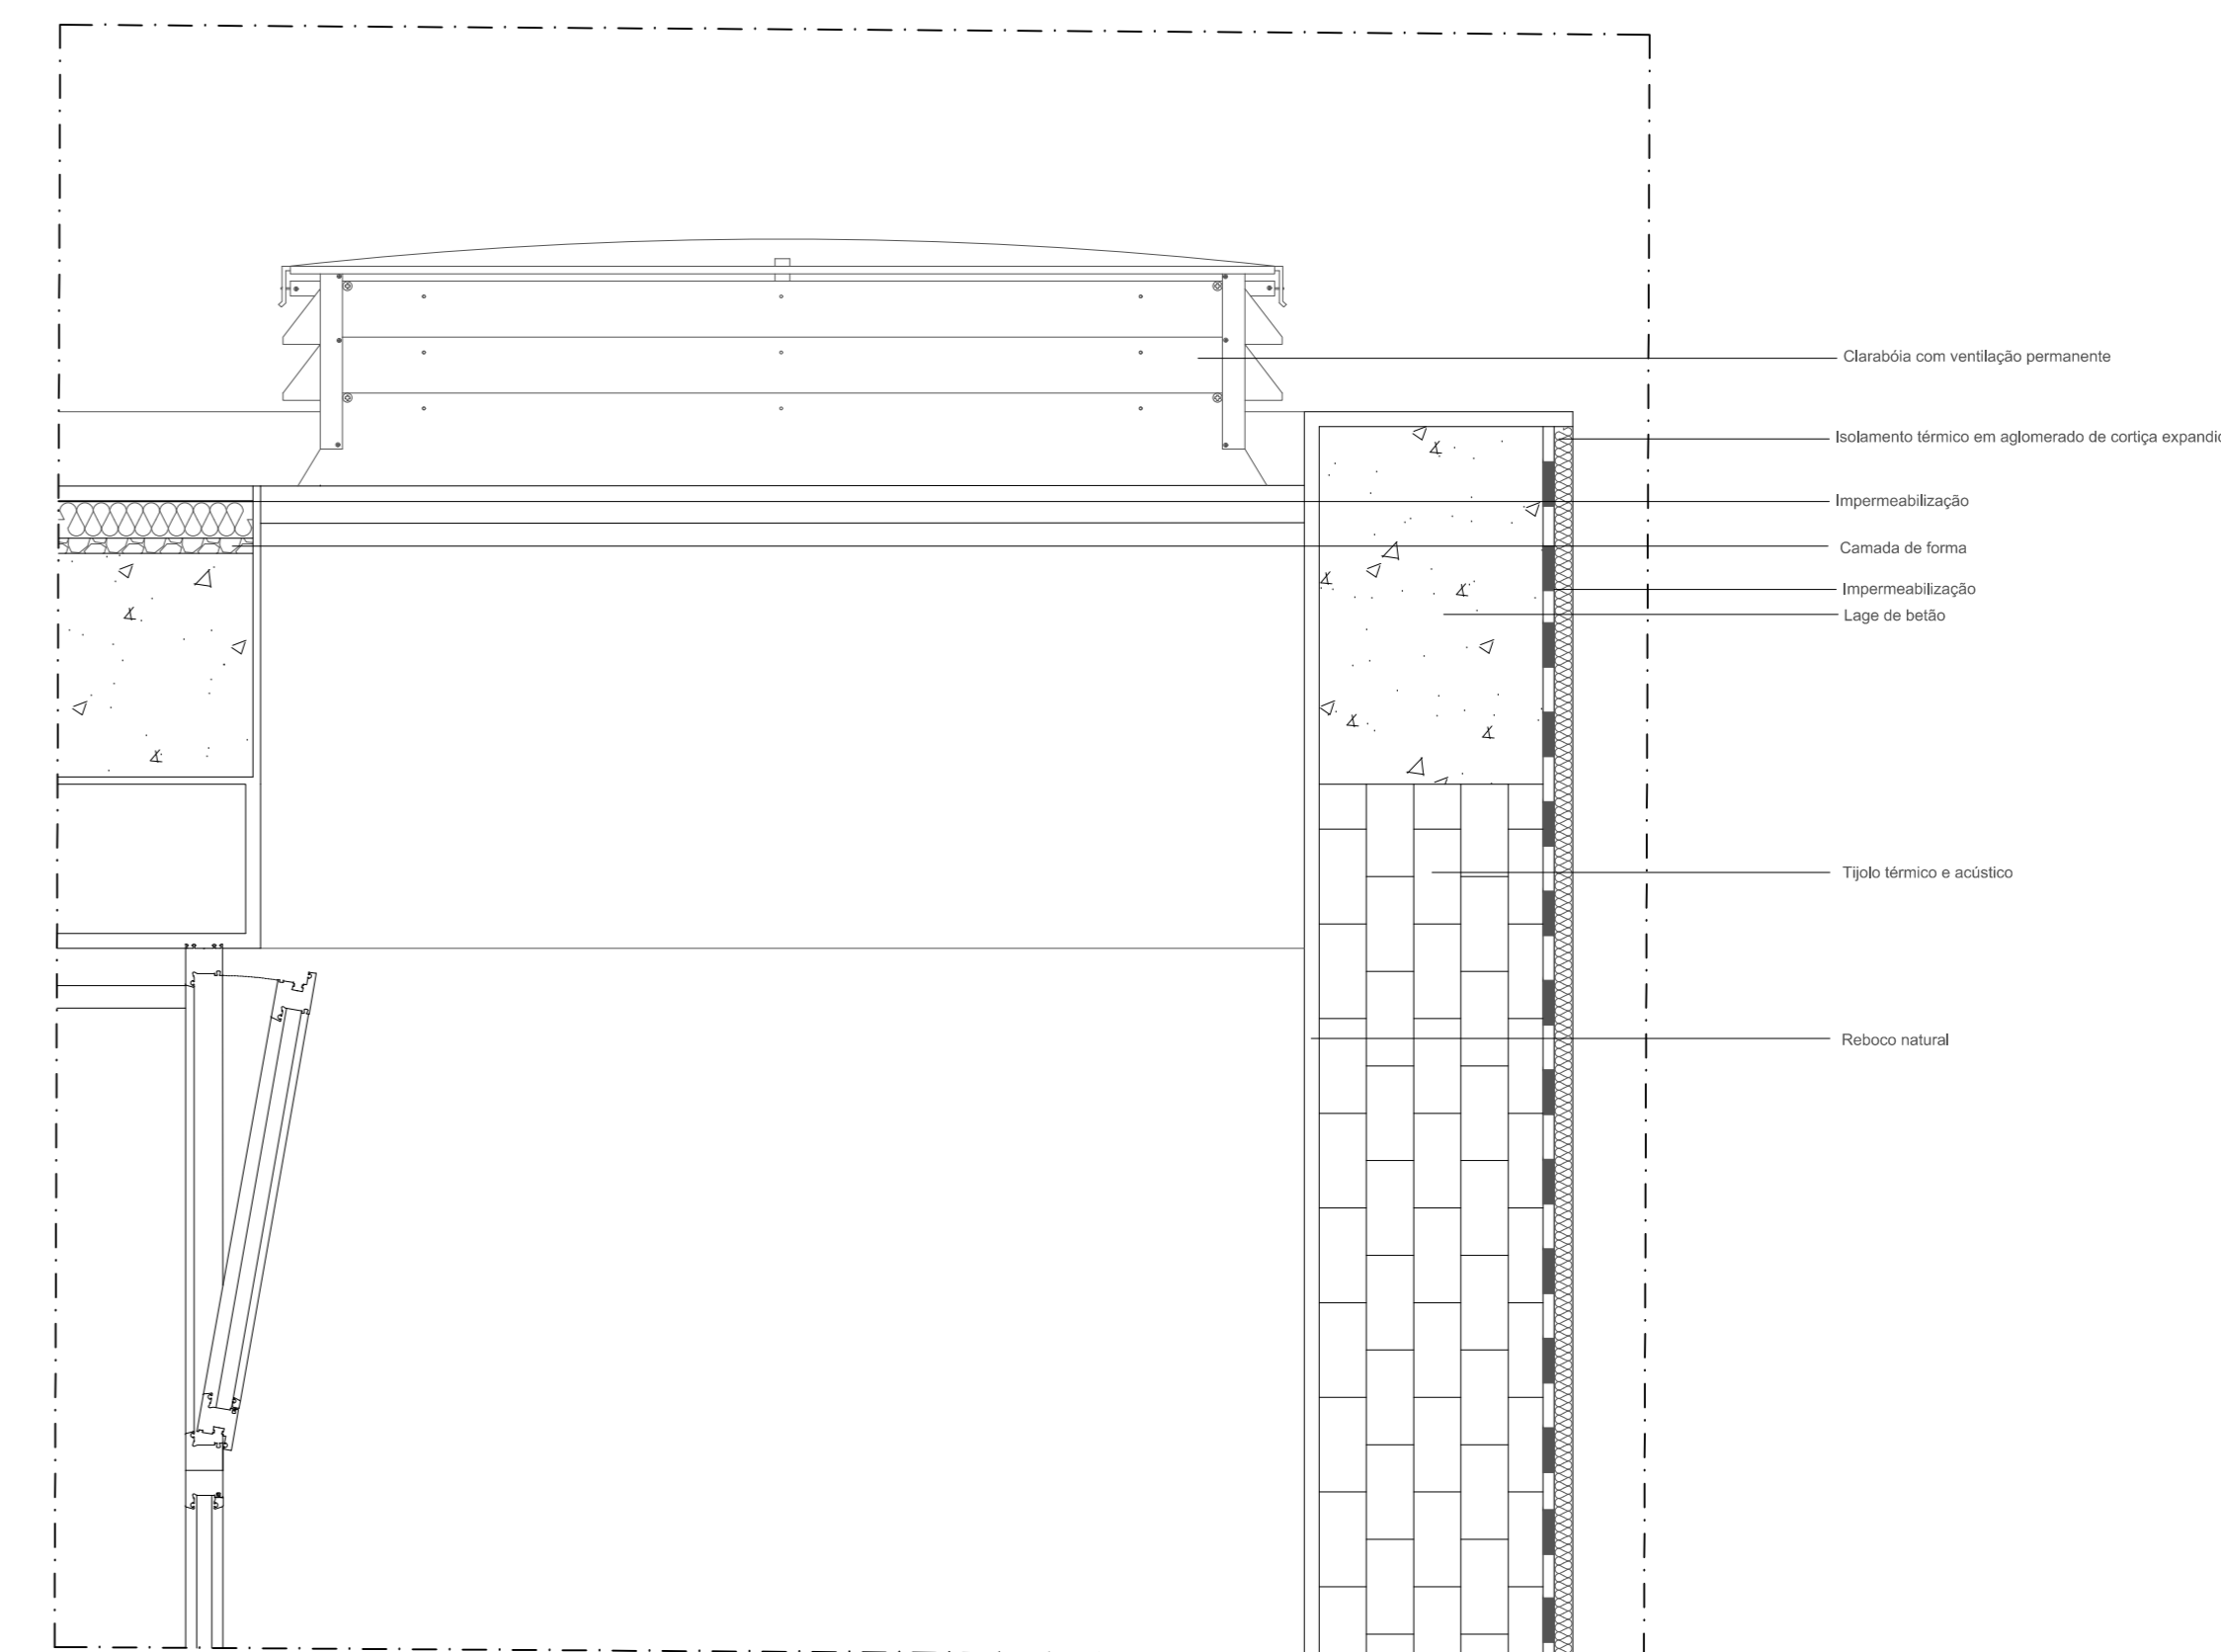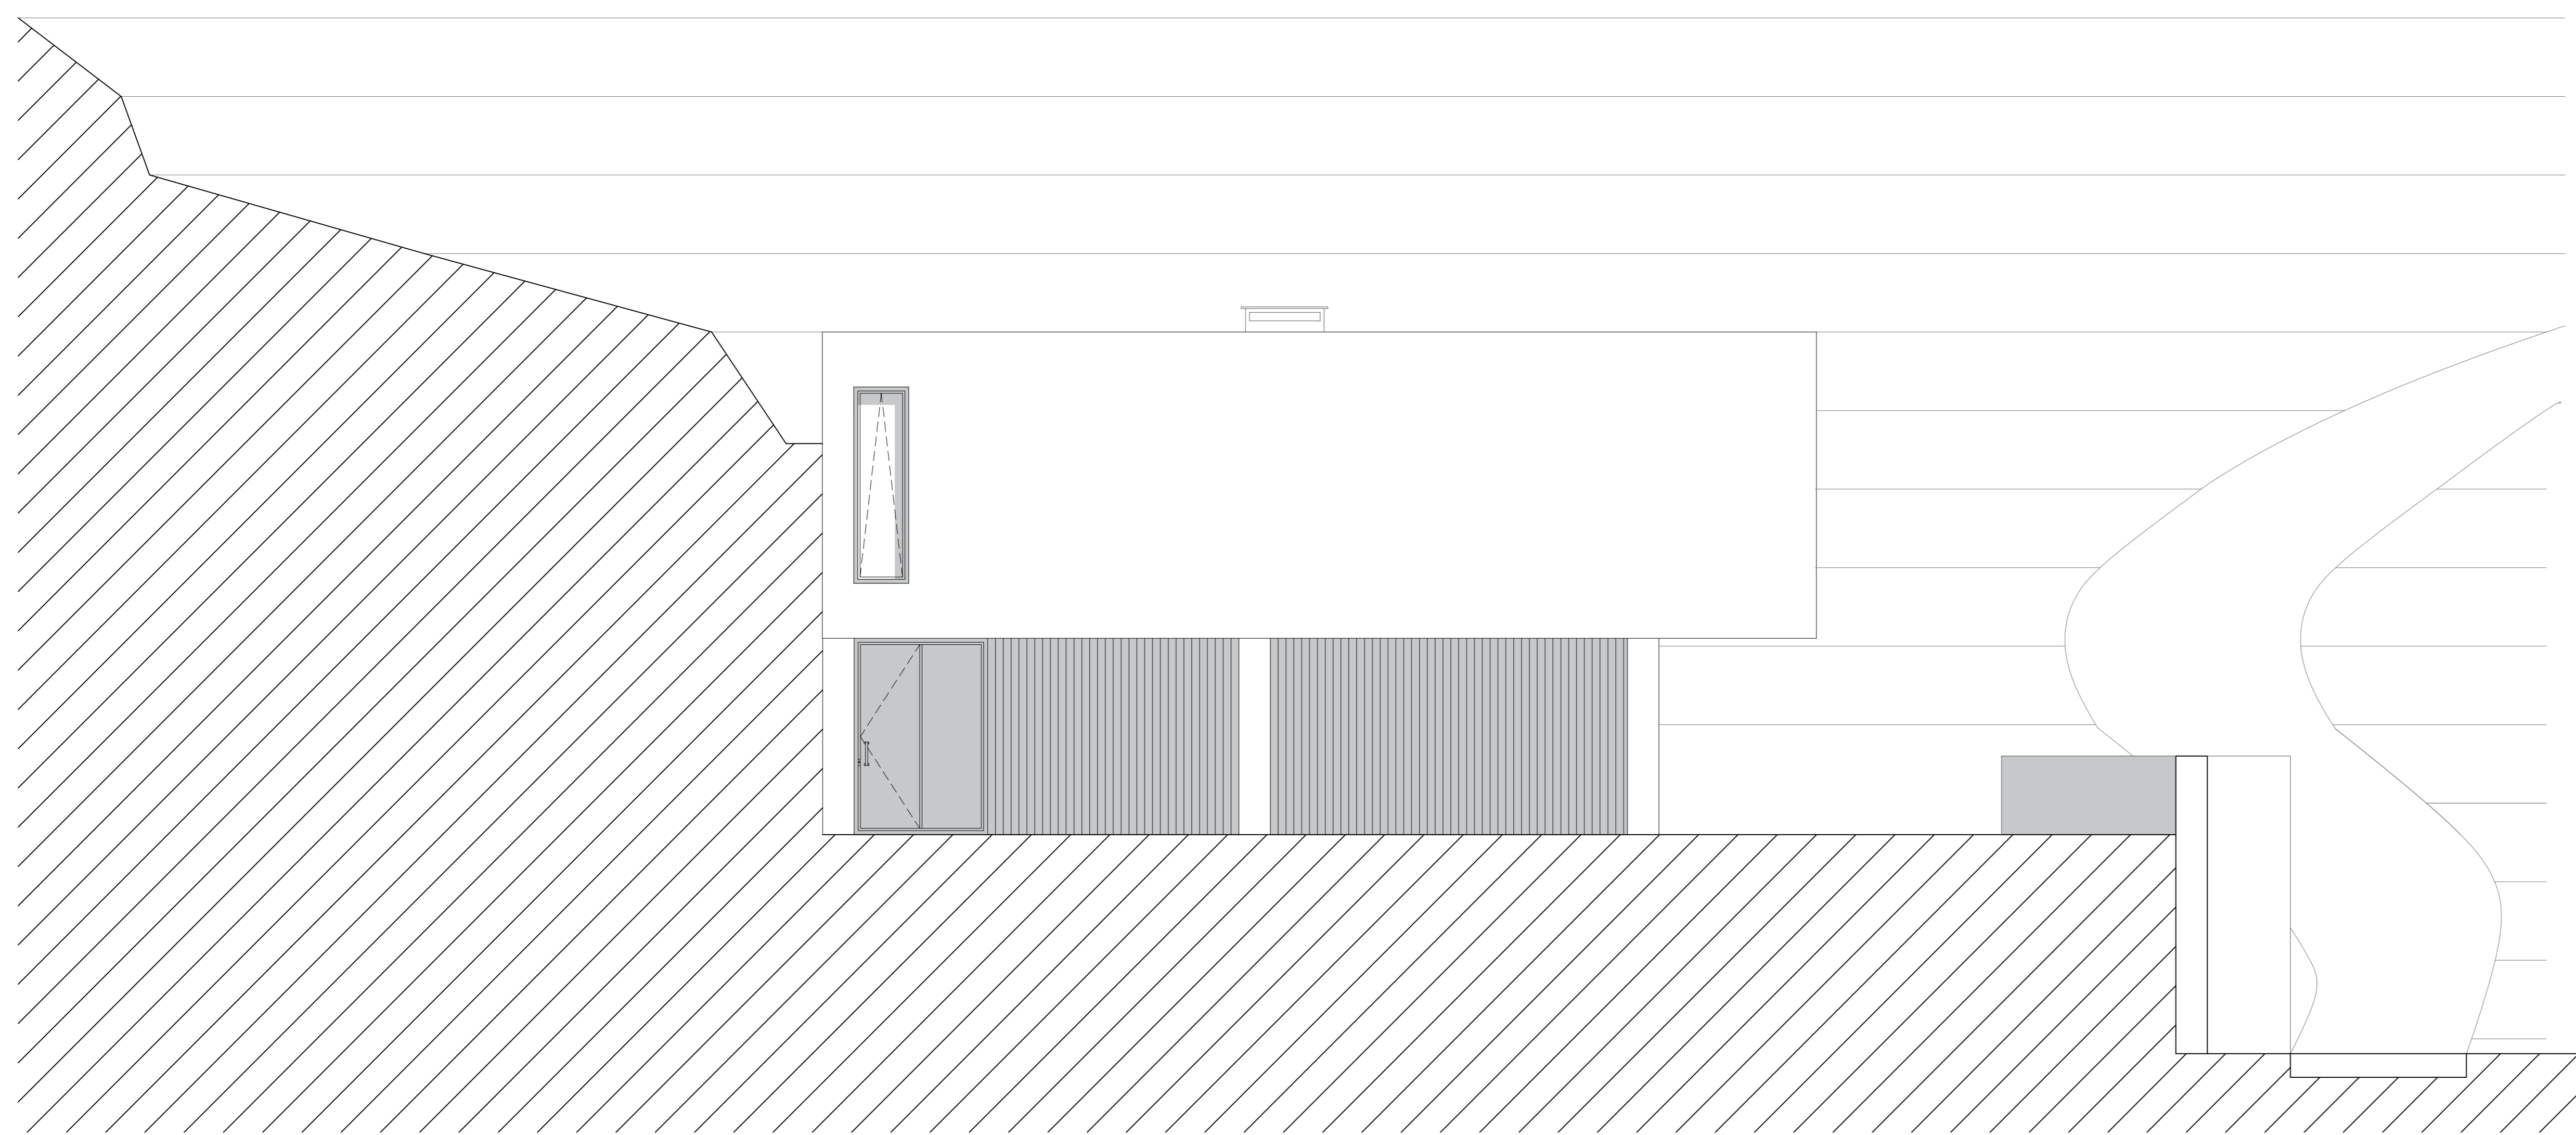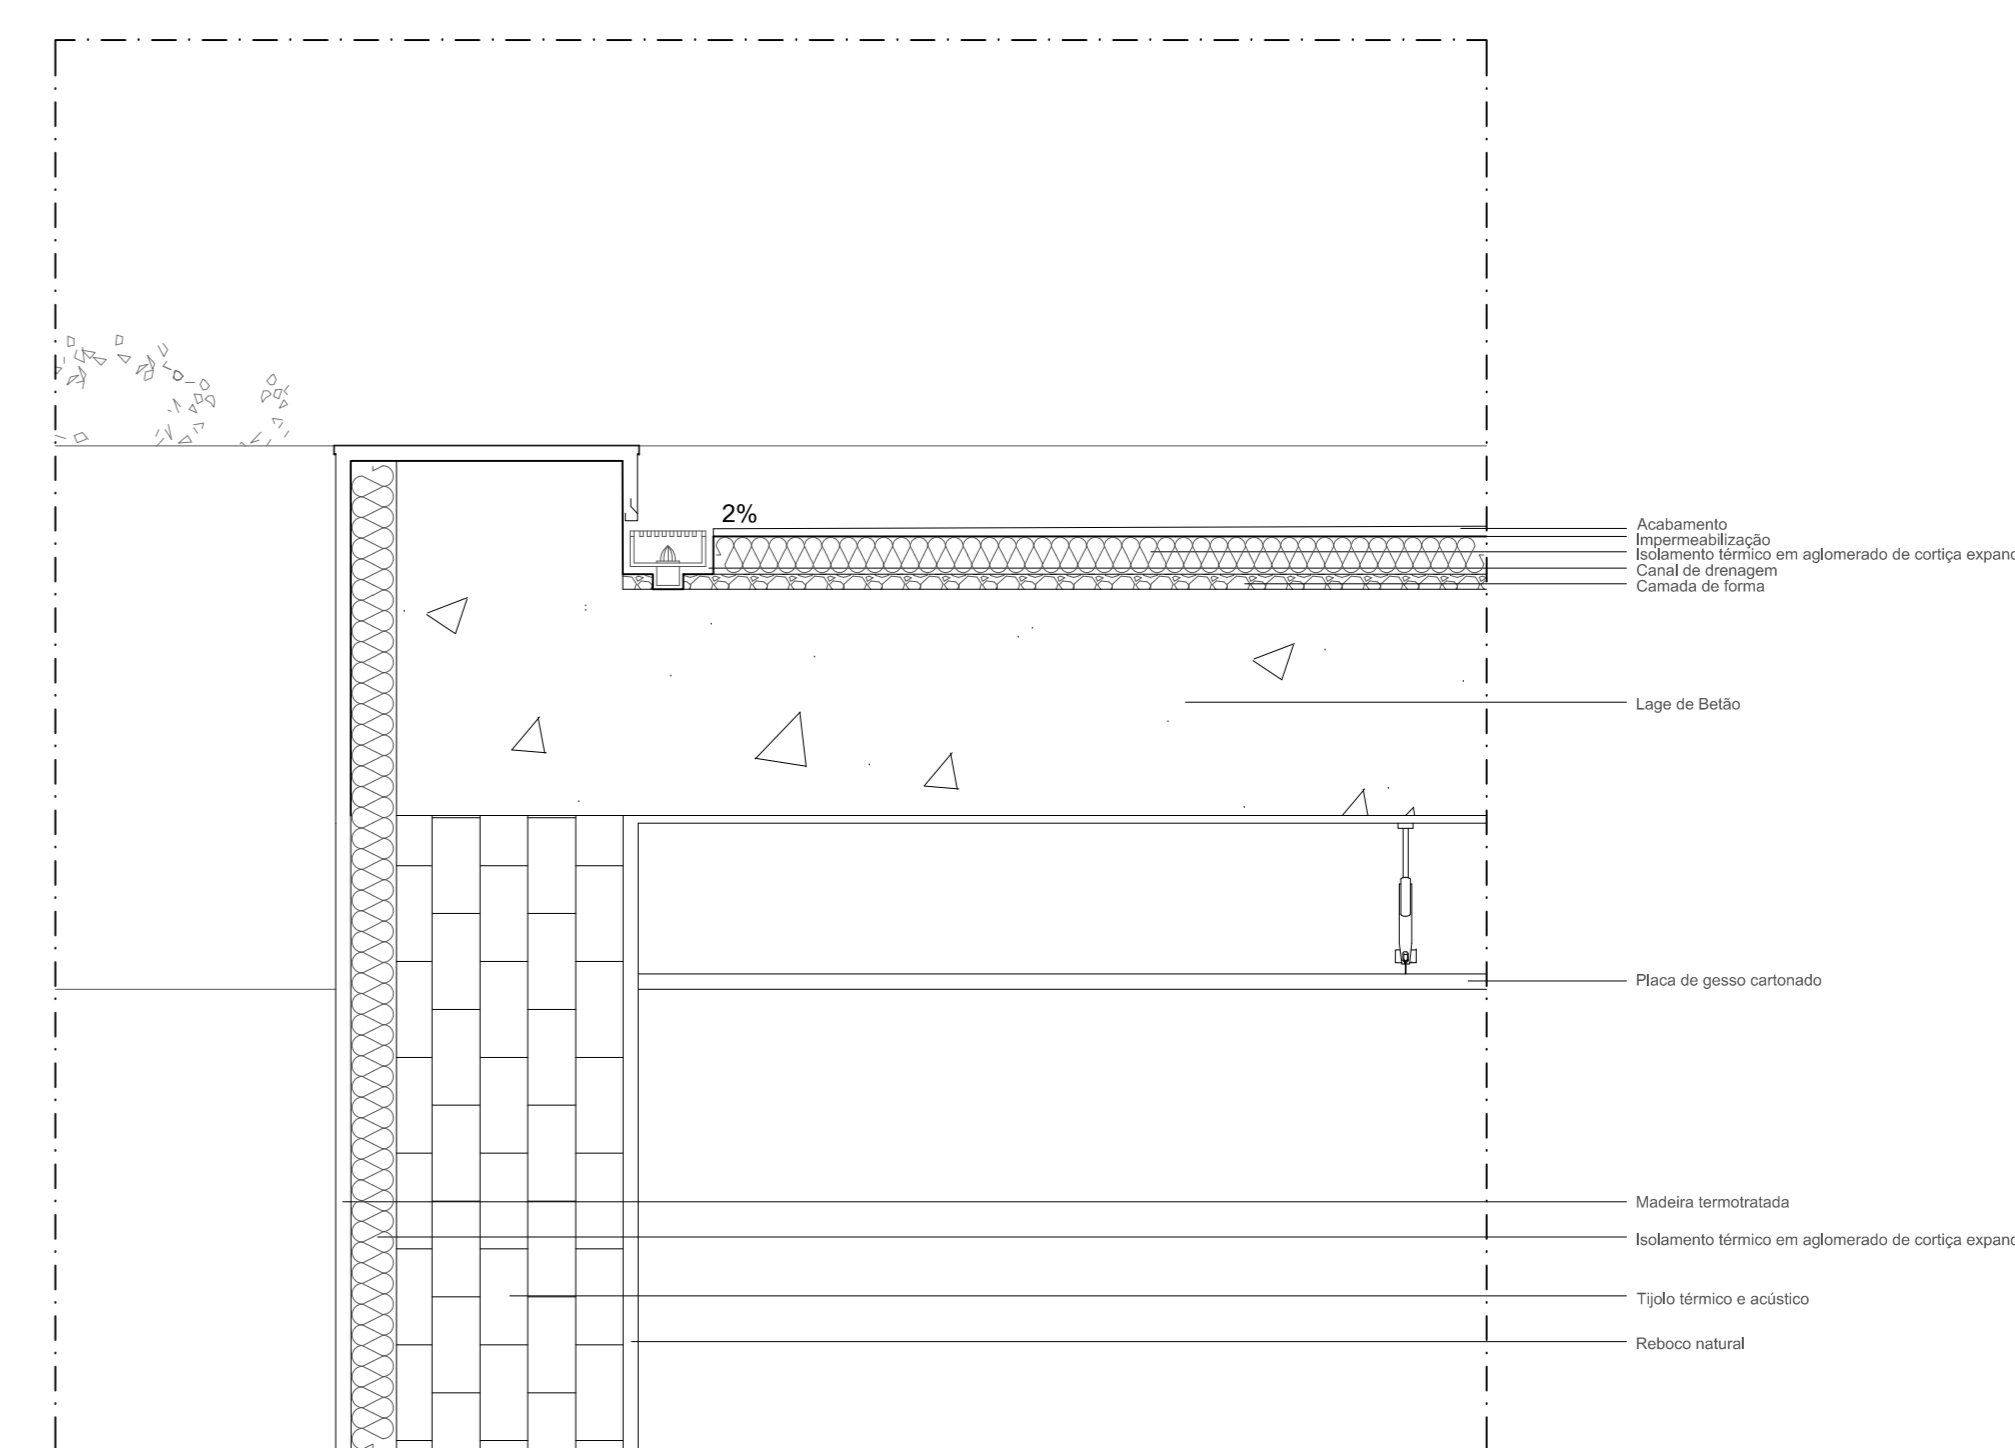

PORMENOR CONSTRUTIVO 1/10

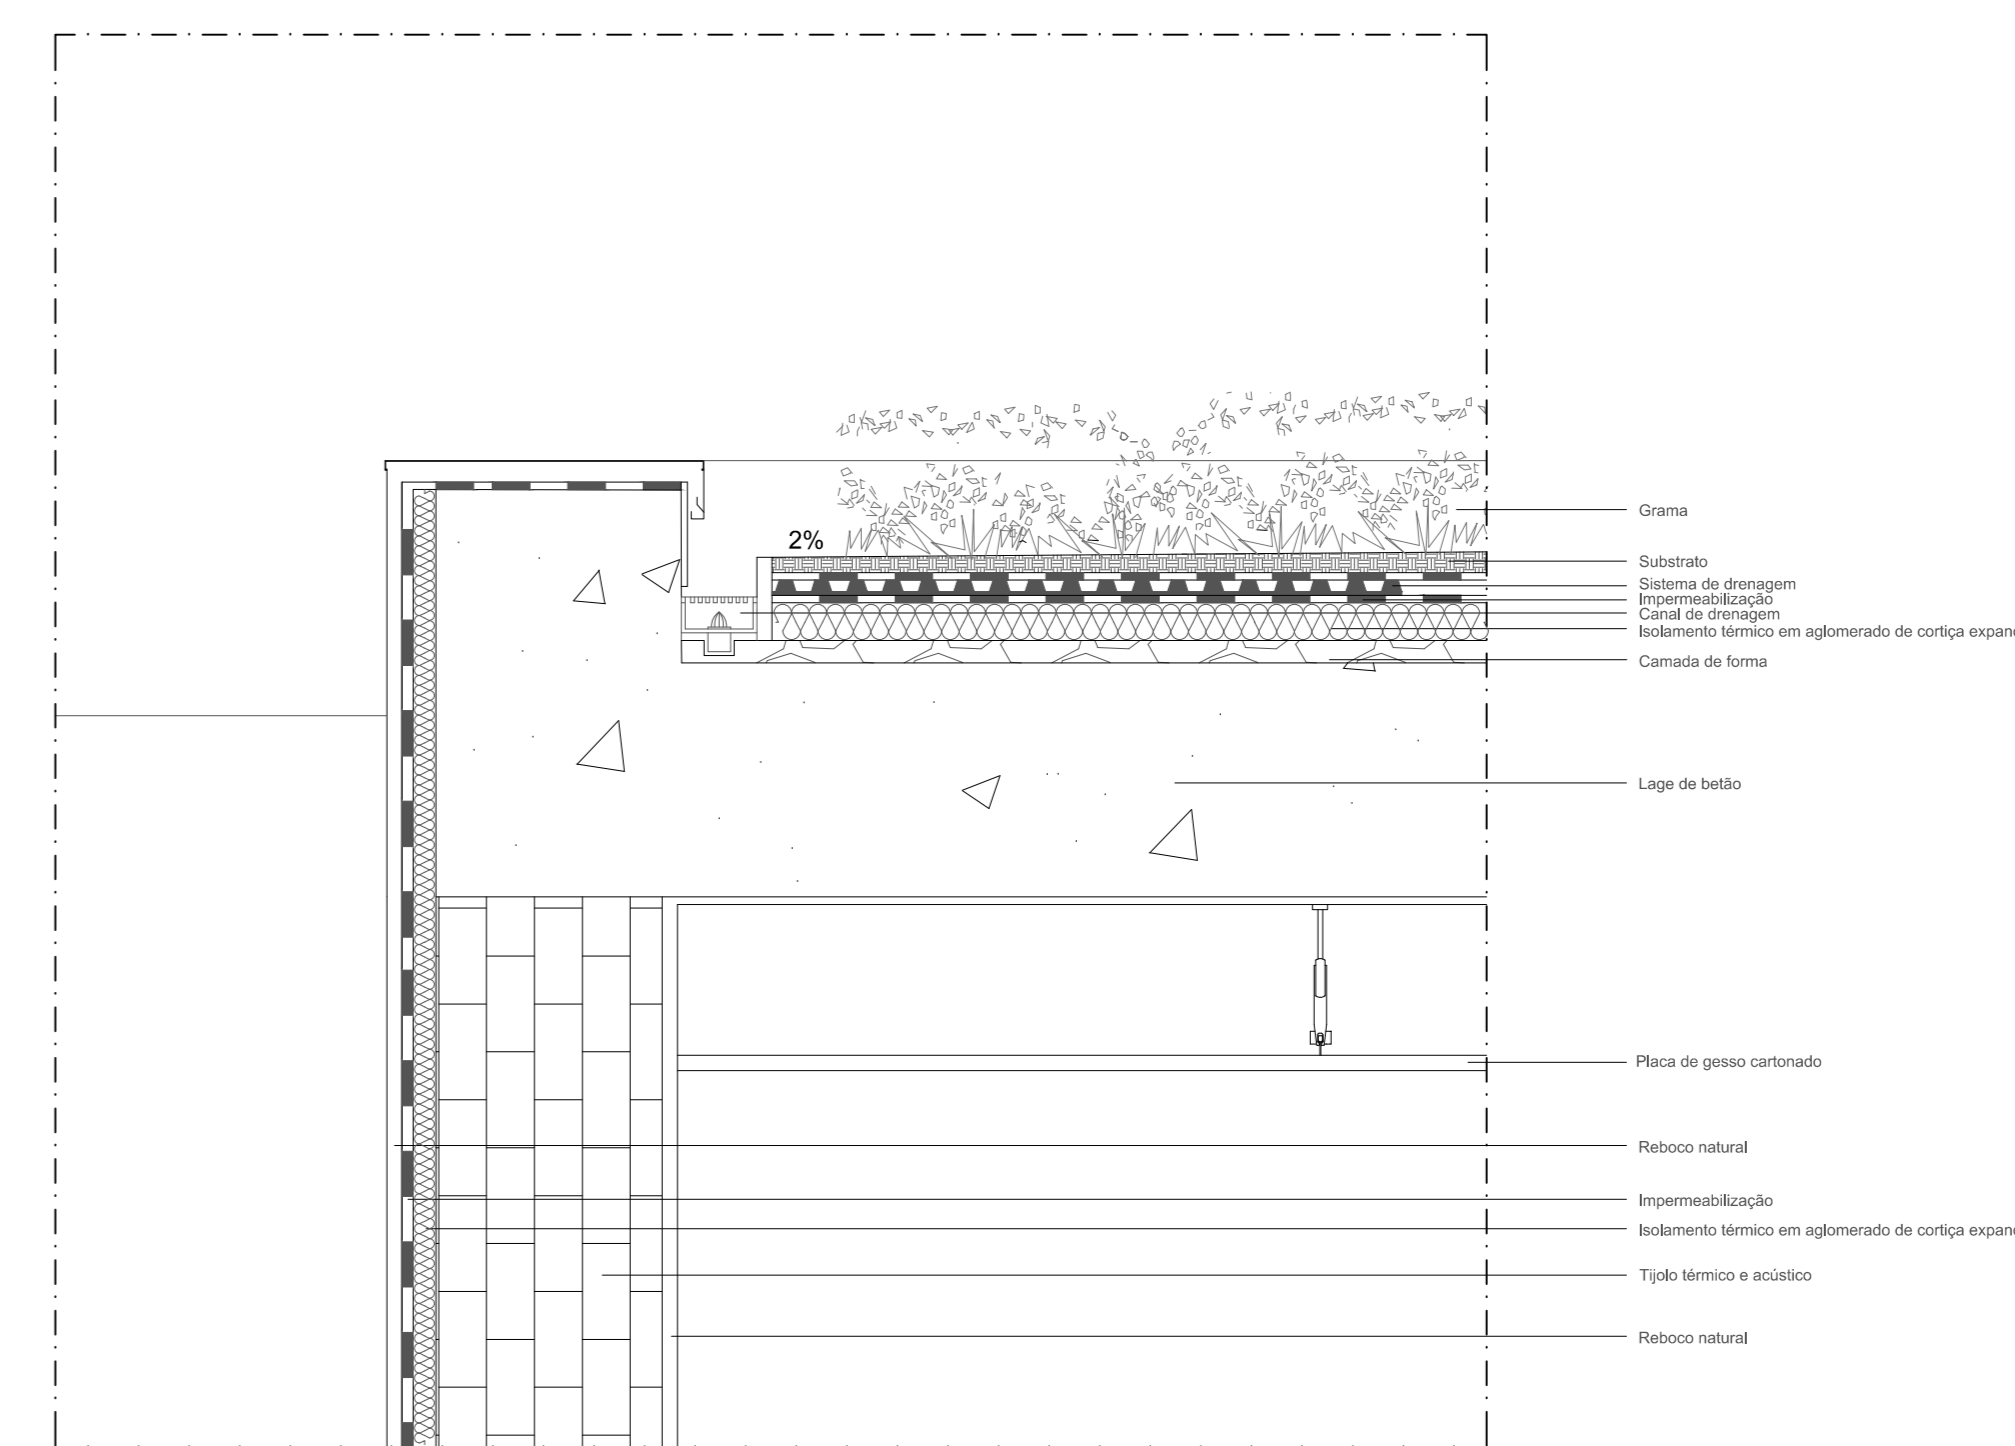

ALÇADO LATERAL ESQUERDO 1/50