



CORTE BB

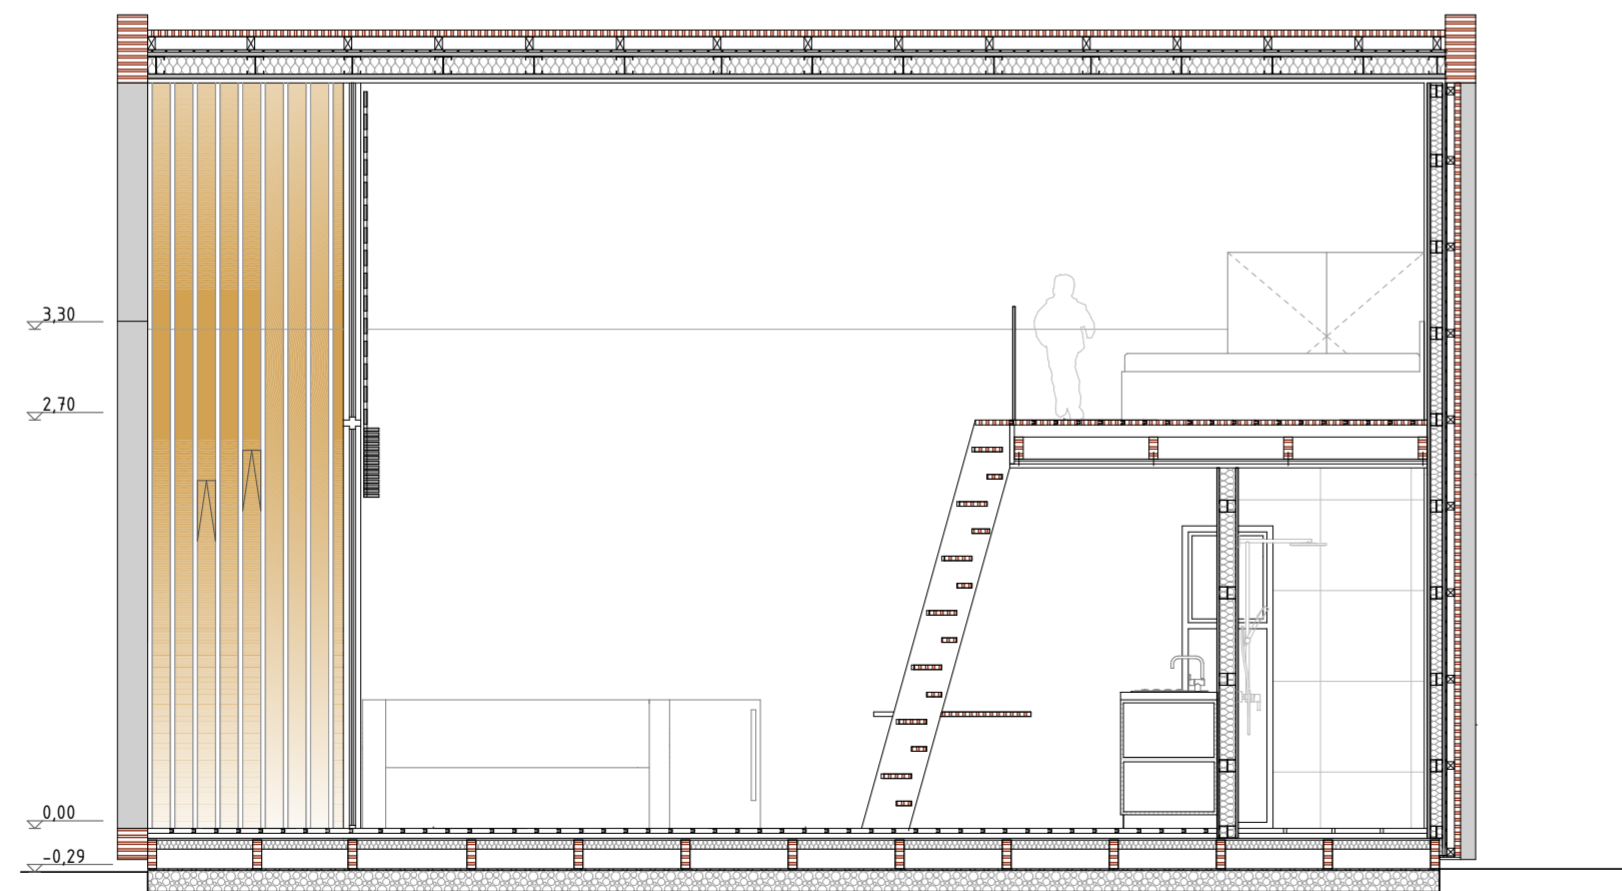

CORTE AA

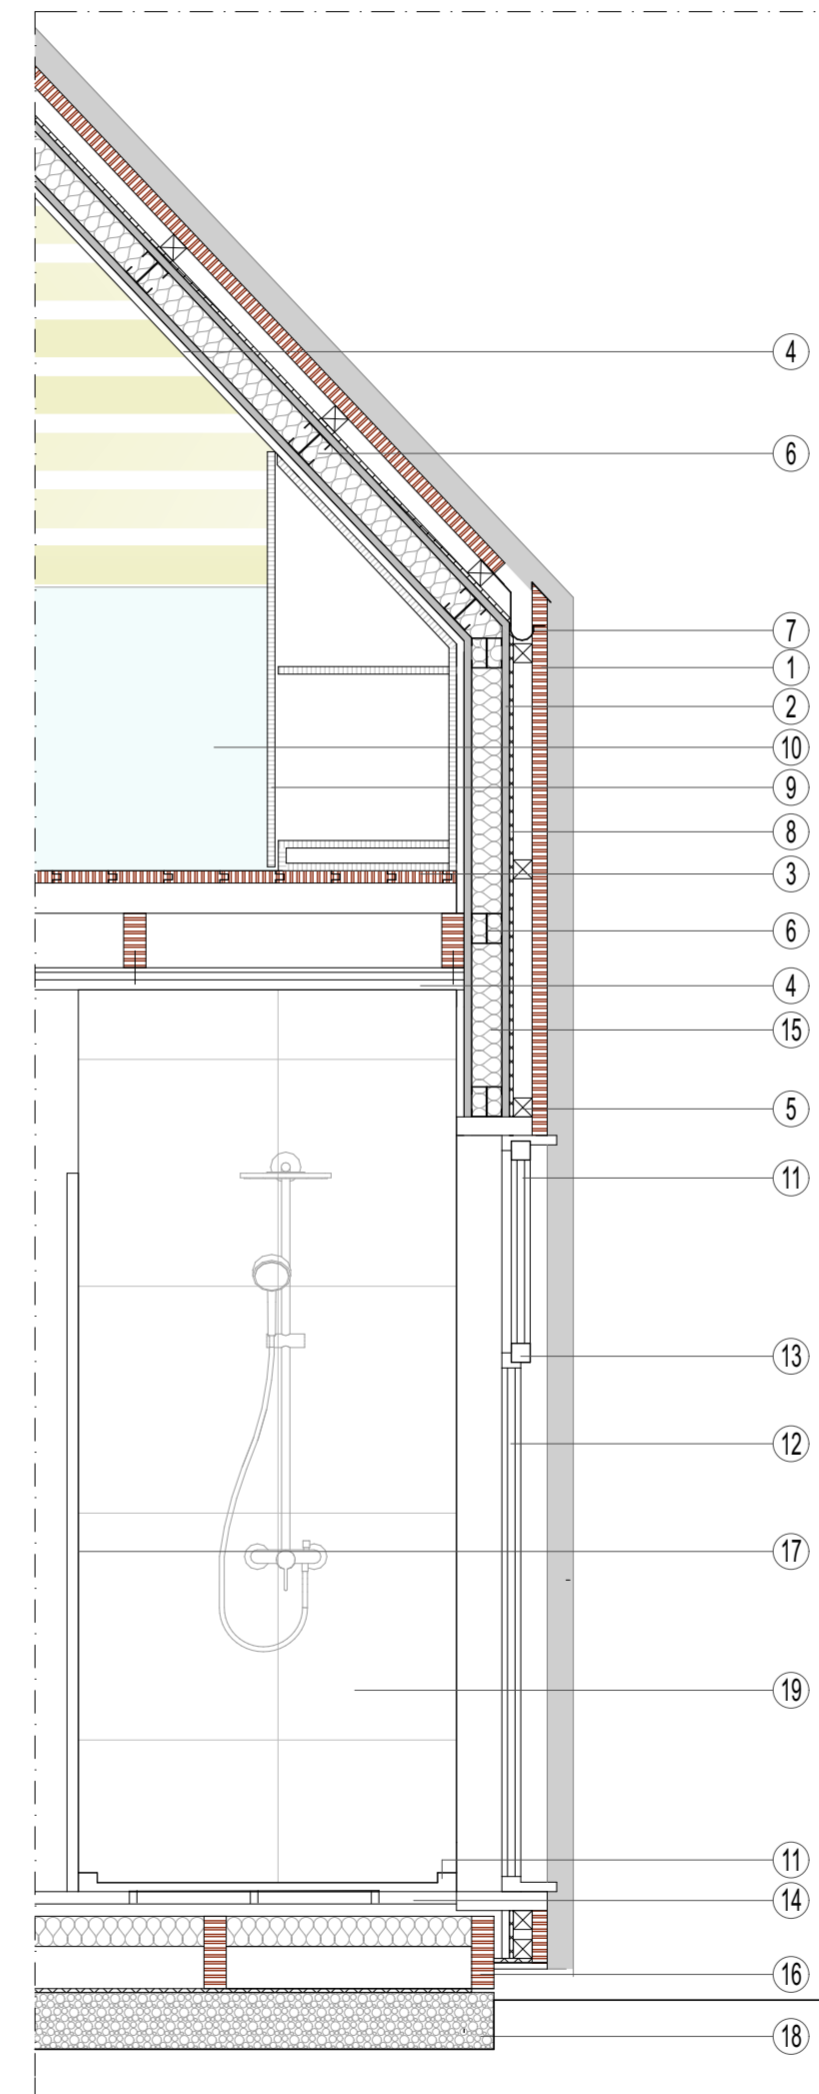

PORMENOR ESCALA 1/20

LEGENDA/NOTAS

- 1 - Régua de Madeira Exterior, Deck 0.12
- 2 - Painel OSB 20mm
- 3 - Soalho de Madeira 1.20x0.12
- 4 - Placa de gesso cartonado tipo Pladur, Cor Branca
- 5 - Régua de Madeira
- 6 - Perfil Metálico
- 7 - Caleira embutida em perfil de Alumínio
- 8 - Membrana de Tela Impermeável
- 9 - Painel de Madeira MDF pintado a Branco
- 10 - Guarda em Acrílico Translúcido
- 11 - Base de Duche
- 12 - Vidro Duplo Fosco
- 13 - Caixilharia Metálica lacada a vermelho
- 14 - Soalho de Madeira revestido a filme fenólico
- 15 - Isolamento Termico/Acústico
- 16 - Caibro de Madeira
- 17 - Divisória Fenólica
- 18 - Camada de Regularização em Betão
- 19 - Revestimento Cerâmico Rectificado



COTAS E MEDIDAS EM METROS
MEDIDAS SUJEITAS A RETIFICAÇÃO EM OBRA

Designação
Módulo-Praia Cortes

Escala
1/50

Folha
3.2

- | | | | |
|--|-----------------------------|--|----------------------------------|
| | Ripado de Madeira | | Terreno (corte) |
| | Ripado de madeira (corte) | | Camada de Regularização em Betão |
| | Isolamento Termico/Acústico | | |