



PLANTA EXISTENTE




PLANTA DE SOBREPOSIÇÃO


K - FORNO EXISTENTE



ALÇADO NORTE EXISTENTE

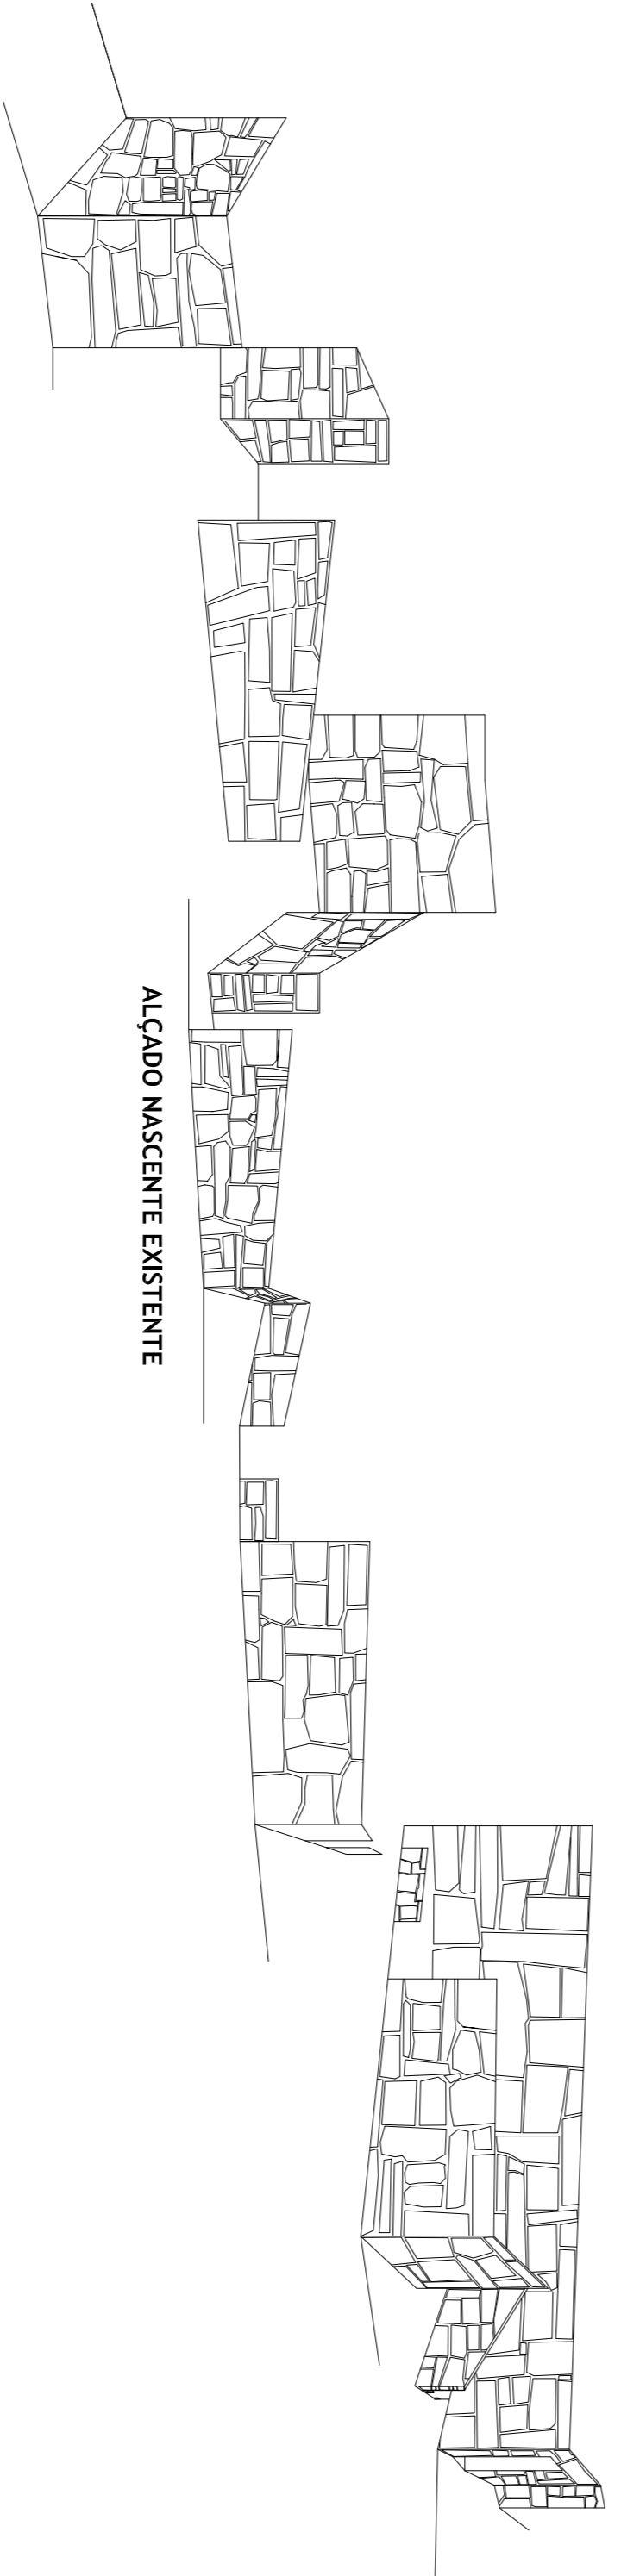

ALÇADO POENTE EXISTENTE

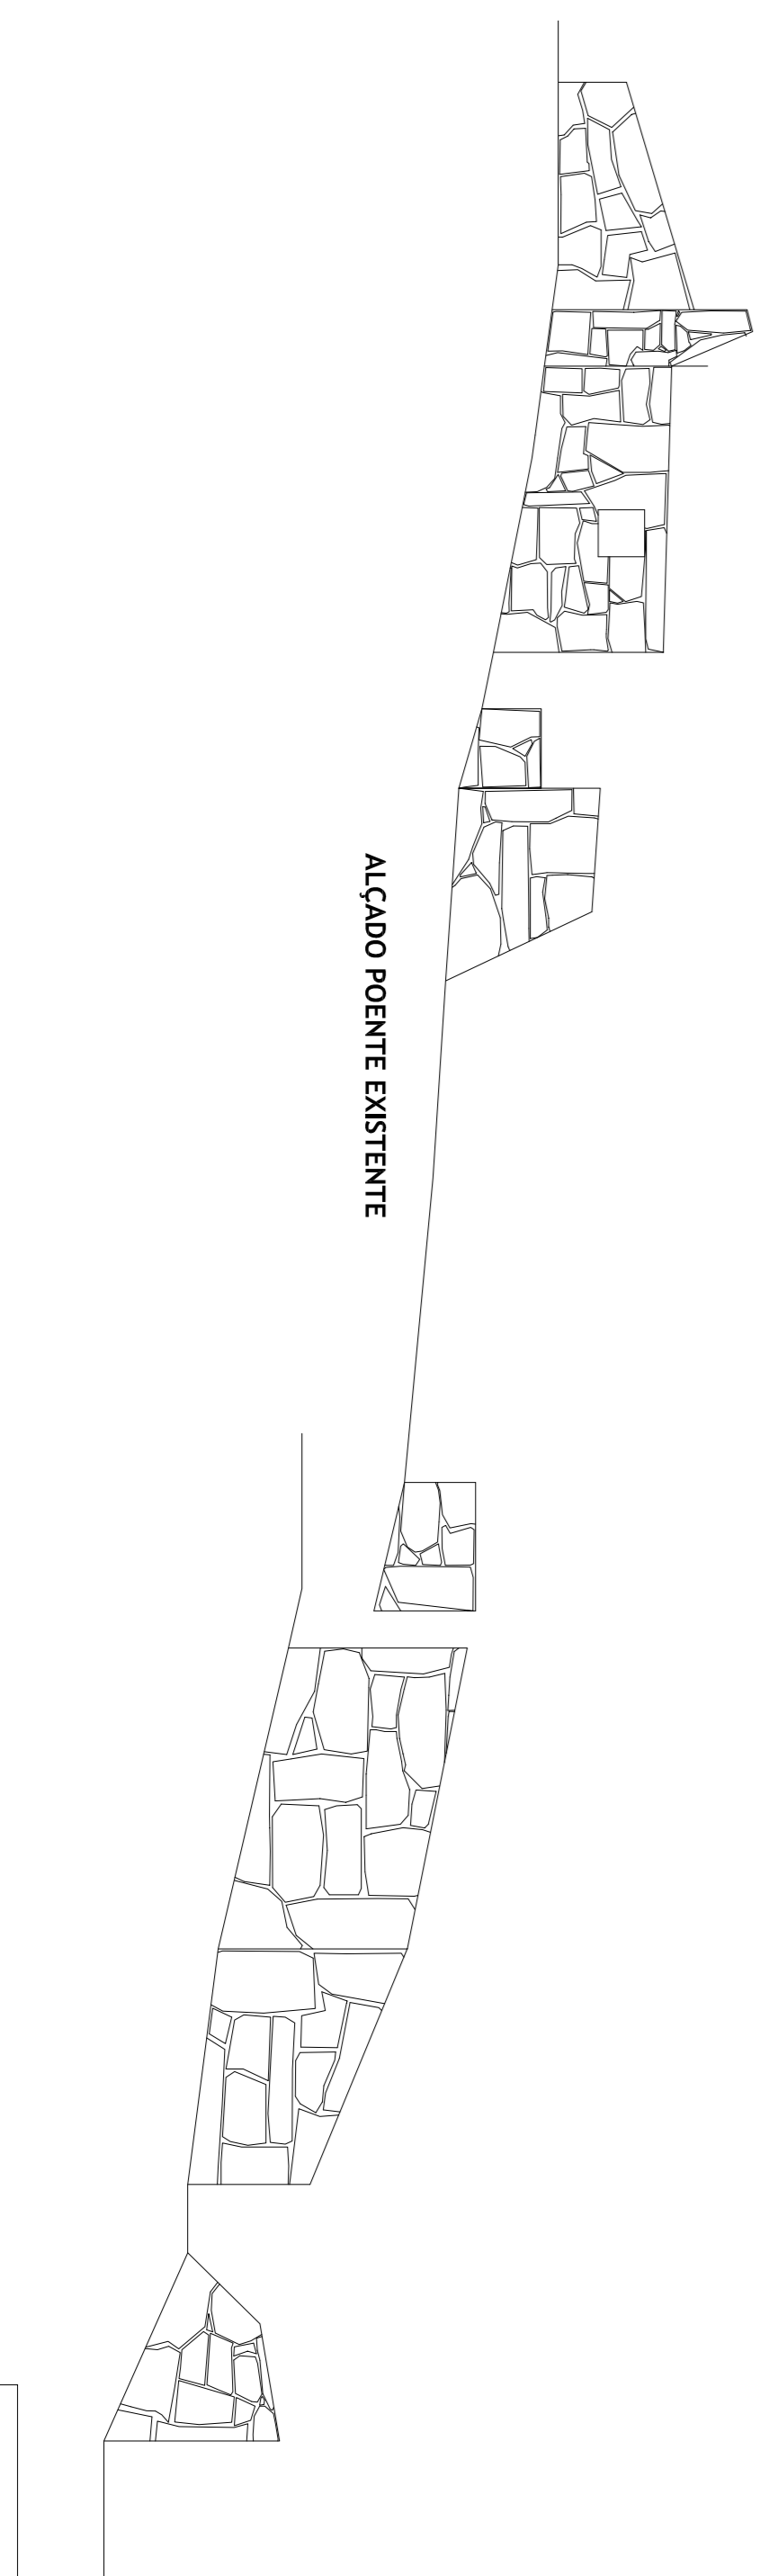

ALÇADO SUL EXISTENTE

ALÇADO NASCENTE EXISTENTE