


Alçado Norte

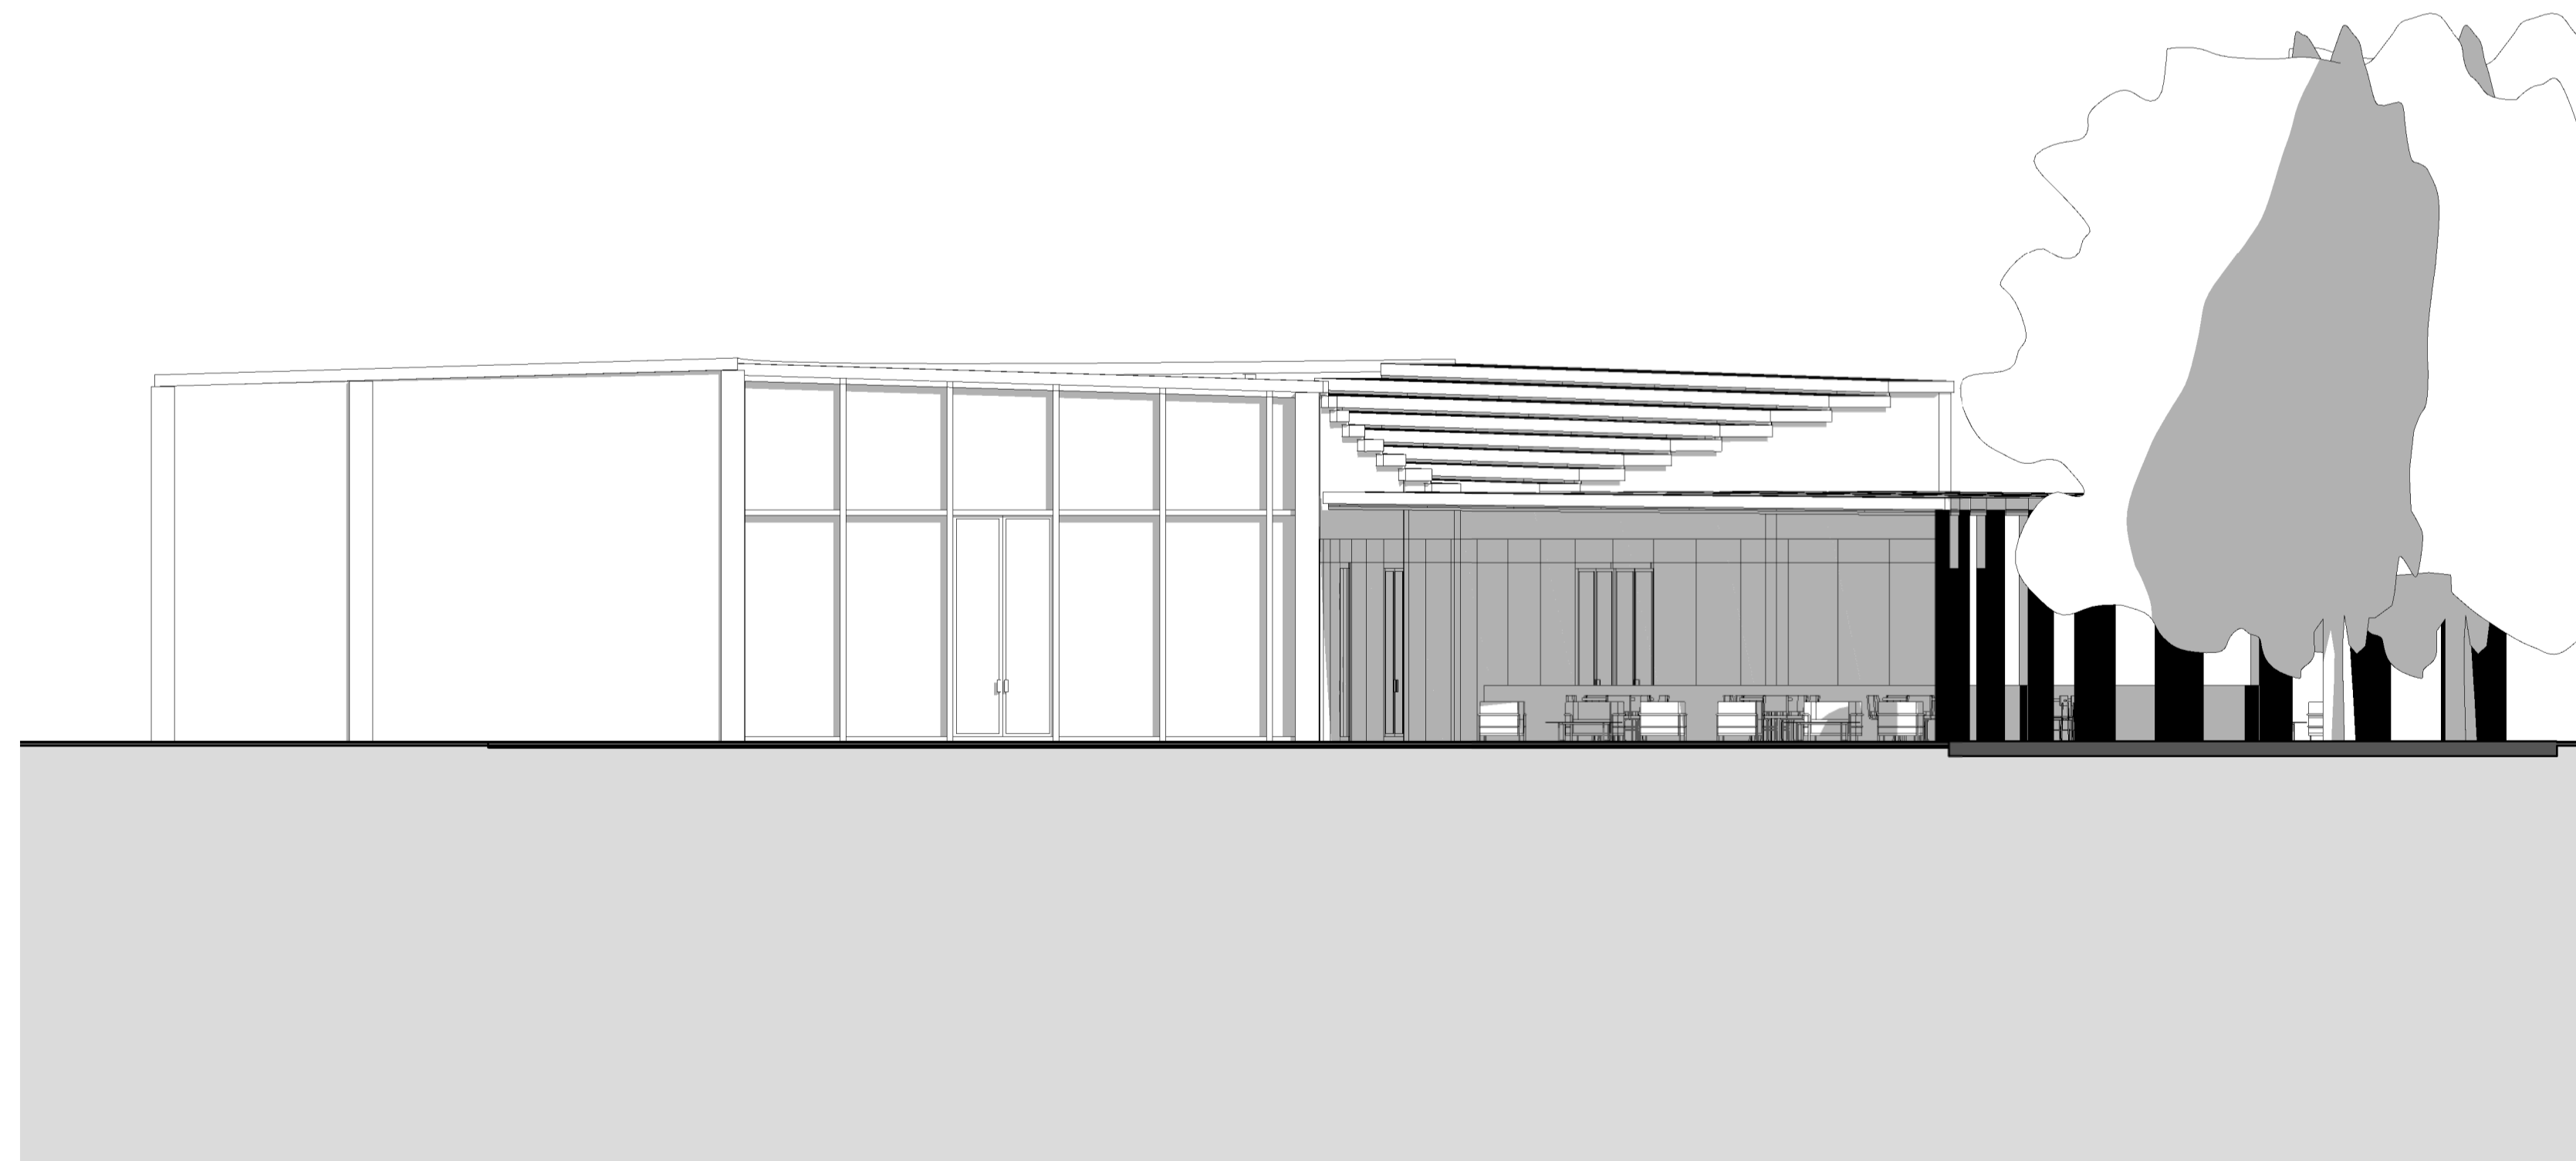

Alçado Sul

Universidade da Beira Interior	
Orientando: Patrícia Martins Nº 18565	
Projecto: <i>New York Theater City</i> , proposta para o concurso internacional de ideias	
Local: Nova Iorque	
Designação:	
Alçados Norte e Sul do restaurante(edifício 2)	
Desenho:	
Escala:	23
1 : 100	Outubro 2011